


DETAIL C

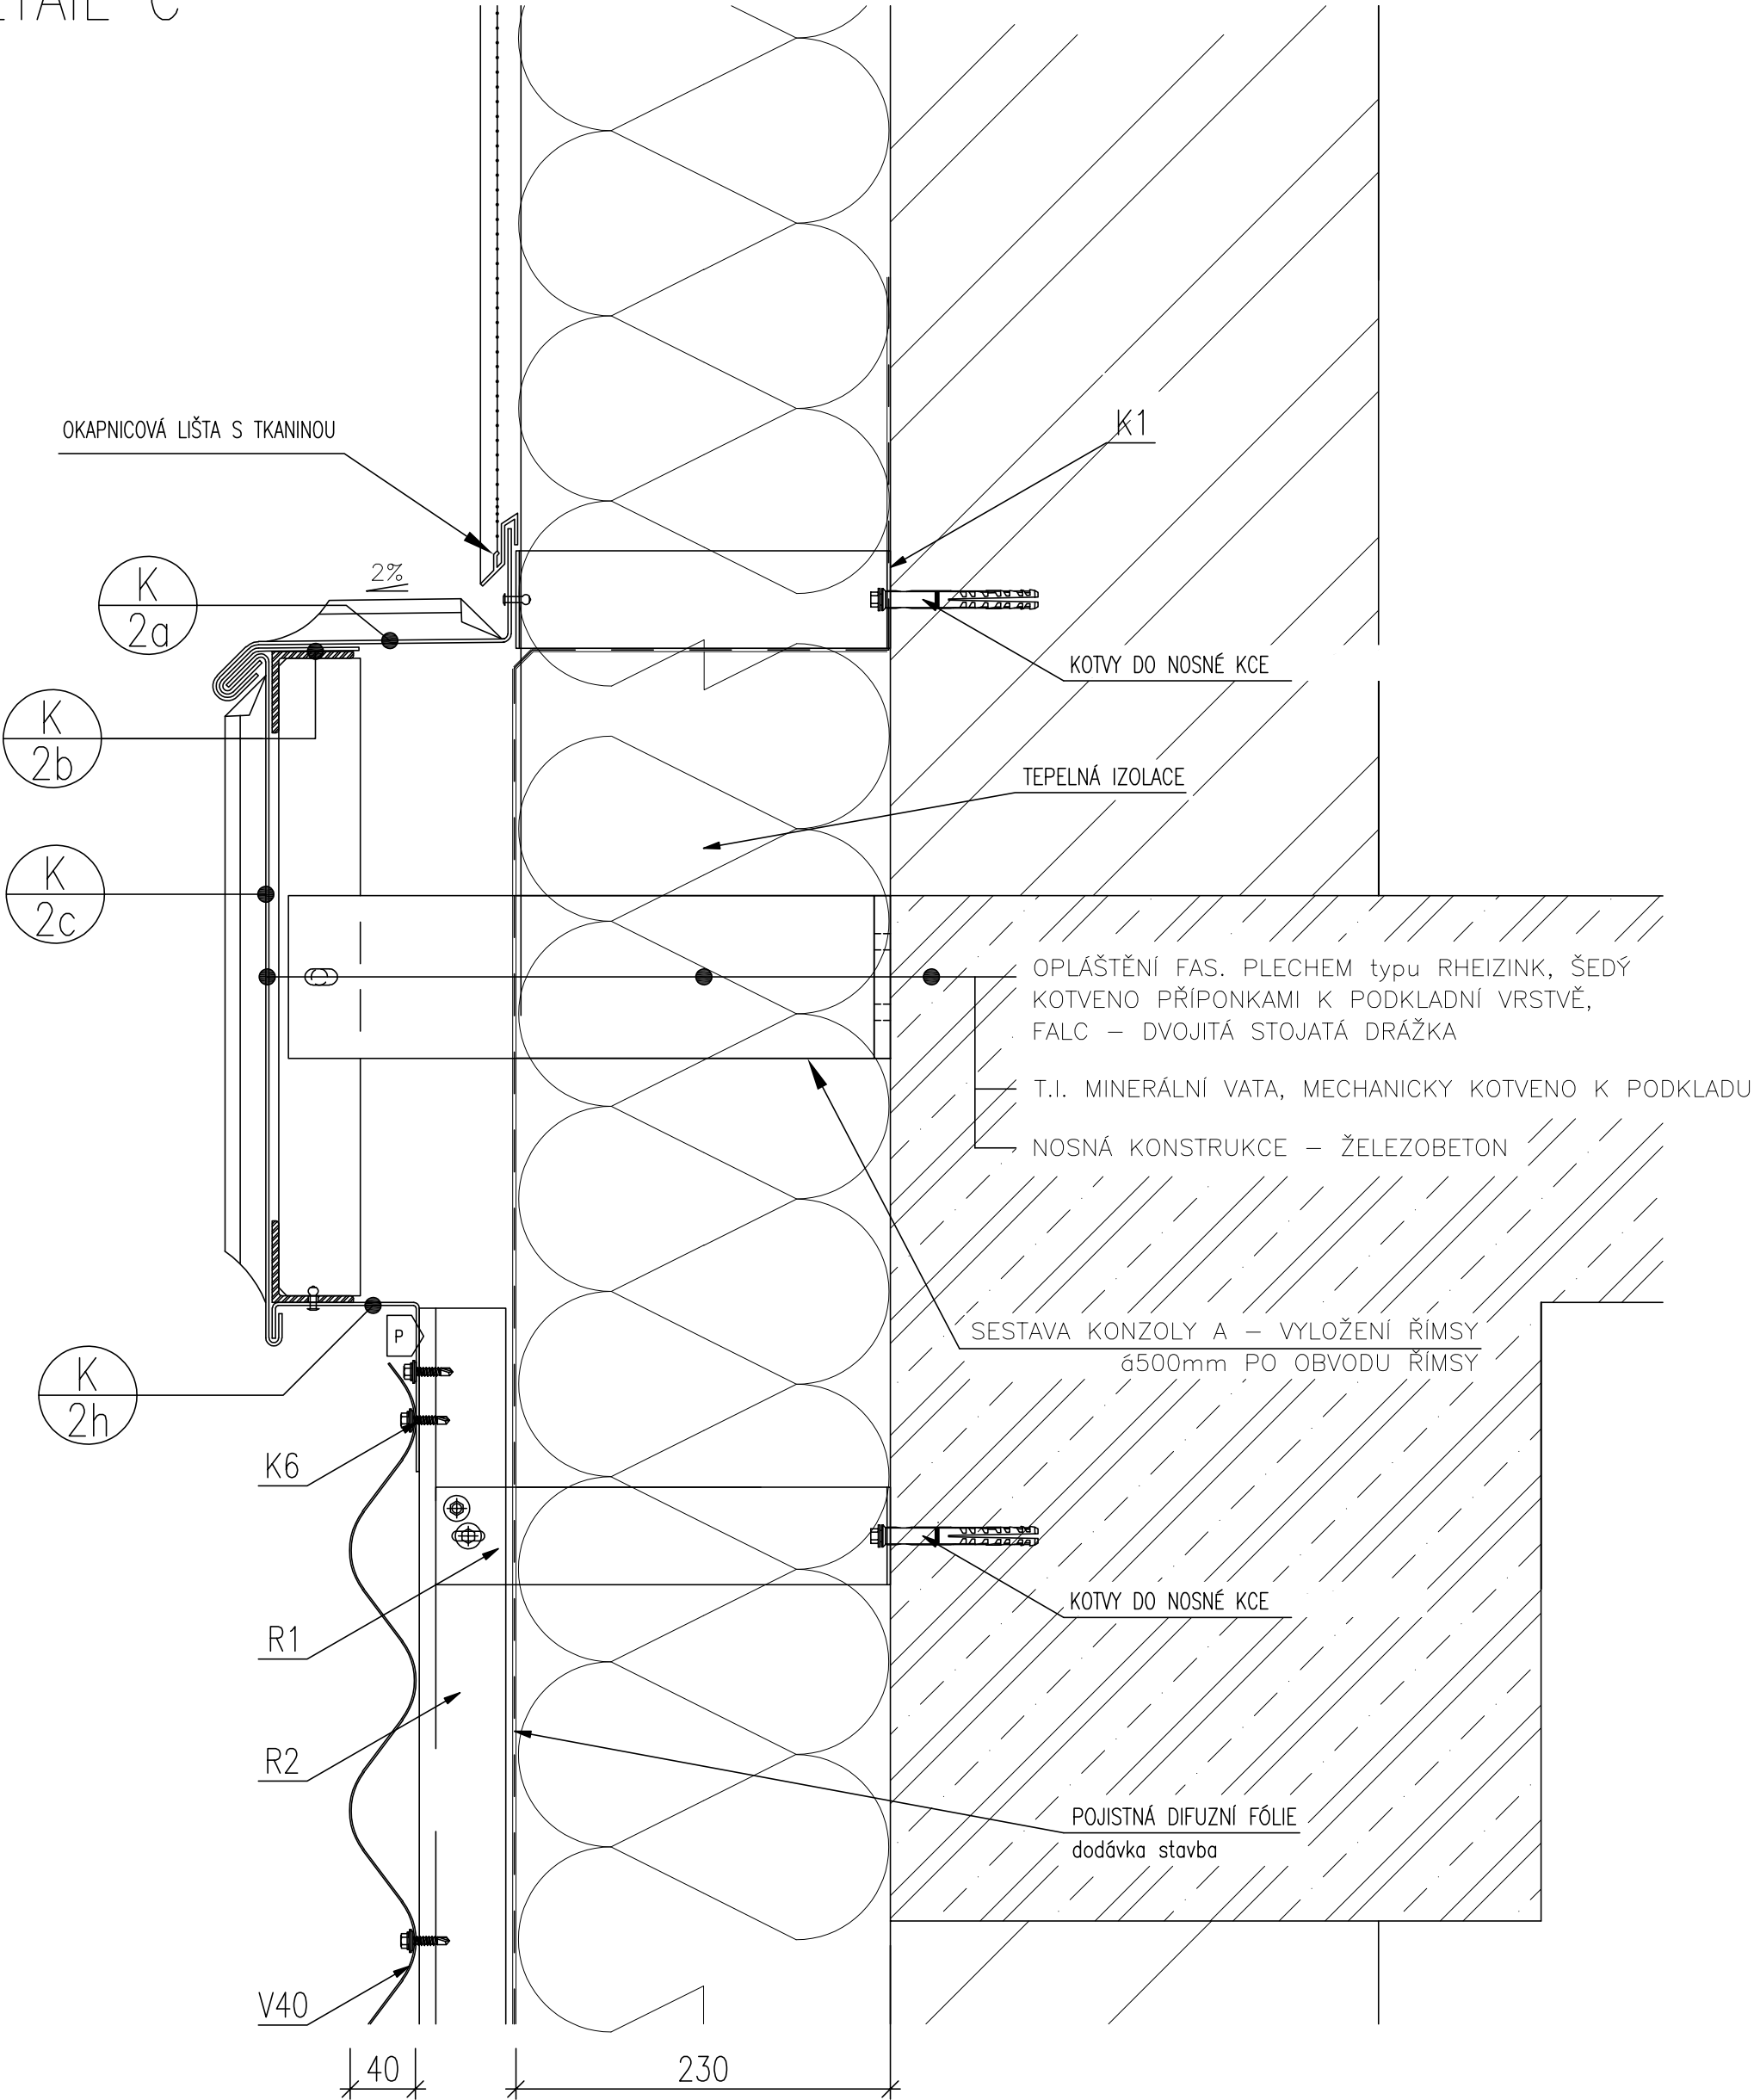

ZODPOVĚDNÝ PROJEKTANT Ing. Arch. Martin Janda		VYPRACOVAL Bc. Jan Heimer		<div><div>janda&žezula</div><div>architektonická kancelář</div></div> <div>Lomná 1895, 744 01 Frenštát pod Radhoštěm www.jzarchitekti.cz, tel. 558 631 134</div>	
INVESTOR Ostravská univerzita, Dvořákova 138/7, Moravská Ostrava, 70200 Ostrava					
AKCE OU – STAVEBNÍ ÚPRAVY OBJEKTU ZW – DĚKANÁT – přístavba, nástavba a stavební úpravy stávajícího objektu na pozemku 1324/1 a 1324/2 v k.ú. Zábřeh-VŽ v areálu lékařské fakulty Ostravské univerzity				STUPEŇ PD	DZS
				DATUM	září 2020
				FORMÁT	A3
				MĚŘITKO	1:4
ČÁST	Architektonicko–stavební řešení				
OBSAH DETAIL C				ČÍSLO VÝKRESU	D1.1.18