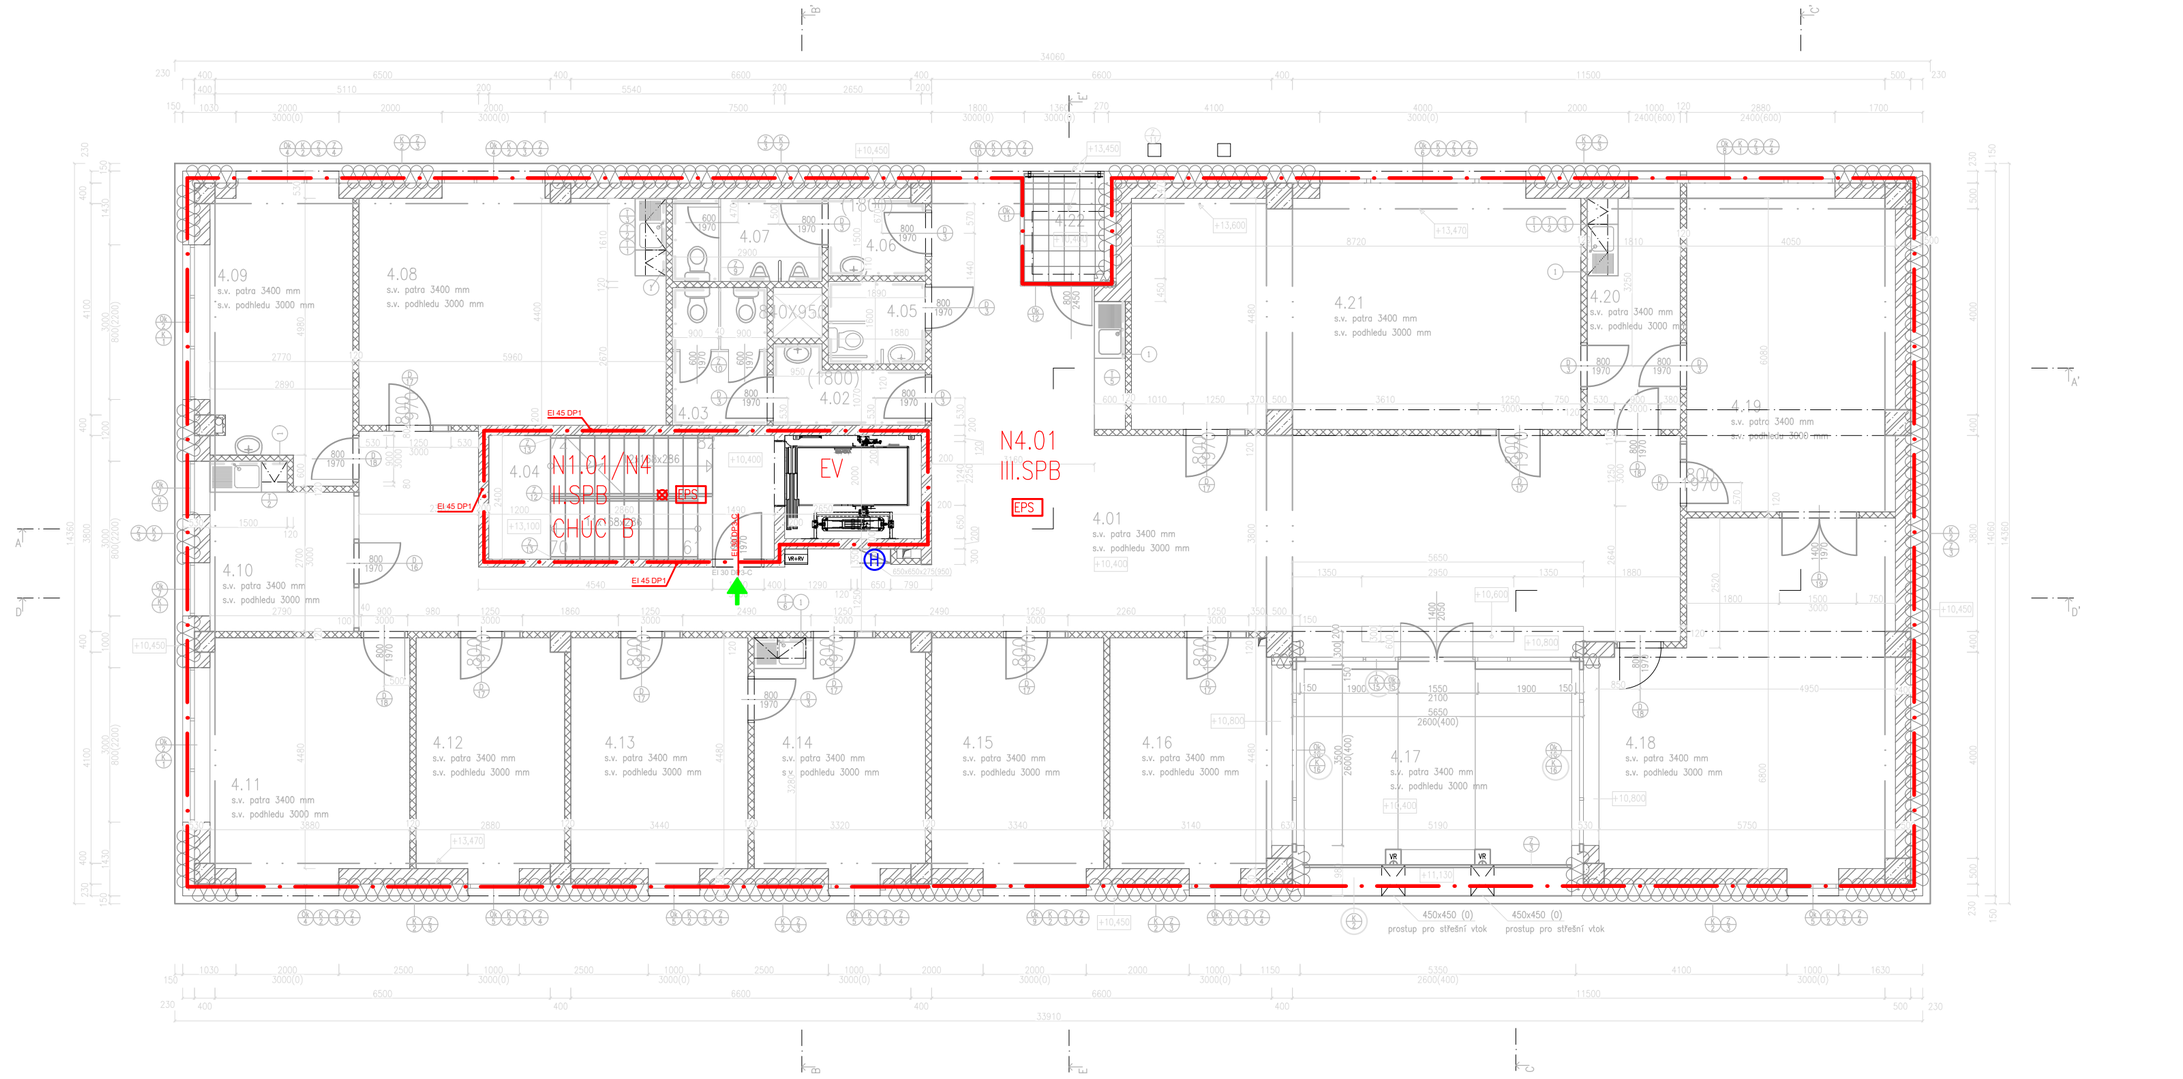

LEGENDA ZNAČEK PO :

- Hranice požárního úseku — Border of fire compartment
- N1.01 II.SPB — Nadzemní požární úsek s pořad. č. 1, stupeň požární bezpečnosti II — Number of the fire compartment fire safety degree
- EW 30 DP1-C — Požární uzávěr omezující šíření tepla s 30-ti min. odolností, materiál hořlavosti DP1, samozavír.zař. — Sort of the fire door (EW) with fire resistance (30 minutes)
- EI 60 DP1 — Požadovaná požární odolnost svislé konstrukce pro mezní stavy R, E, I nejméně 60 minut, konstrukce DP1 — Fire resistance of the fire wall (60 minutes)
- REI 60 DP1 — Požadovaná požární odolnost vodorovné konstrukce pro mezní stavy R, E, I nejméně 60 minut, konstrukce DP1 — Fire resistance of the fire floor (60 minutes)
- CHÚC B — Chráněná úniková cesta typu B — Protected escape route type B
- EPS — Elektrická požární signalizace — Electrical fire alarm
- Obslužné pole požární ochrany — Fire detection and device equipment
- Klíčový trezor s generálním klíčem — Fire safe with universal key
- Nouzové osvětlení — Lighting emergency
- Přenosný hasící přístroj práškový (21A) — Dry powder extinguisher
- Panikové kování – klika (dle ČSN EN 179) — Panic opening – handle (CSN EN 179)
- Směr úniku — Direction of evacuation
- Únikový východ — Escape
- TOTAL a CENTRAL STOP — TOTAL a CENTRAL STOP
- H — Hydrant — Hydrant

LEGENDA MÍSTNOSTÍ

ČÍSLO MÍST.	MÍSTNOST	PLOCHA / m² /	PODLAHA	POVRCHOVÉ ÚPRAVY STROPŮ	POVRCHOVÉ ÚPRAVY STĚN
4.01	chodba	89,1	marmoleum	rastrový podhled	omítka váp. štukovâ
4.02	předsíň toalet	3,9	keram. dlažba	–	o. váp. štuk.+kér. obkl.
4.03	wc ženy	4,9	keram. dlažba	–	o. váp. štuk.+kér. obkl.
4.04	schodiště	13,3	beton hlazený	beton hlazený	omítka váp. štukovâ
4.05	wc handicap	3,3	keram. dlažba	–	o. váp. štuk.+kér. obkl.
4.06	předsíň toalet	3,1	keram. dlažba	–	o. váp. štuk.+kér. obkl.
4.07	wc muži	4,7	keram. dlažba	–	o. váp. štuk.+kér. obkl.
4.08	kancelář A	24,9	zátěžový koberec	rastrový podhled	omítka váp. štukovâ
4.09	kancelář B	14,4	zátěžový koberec	rastrový podhled	omítka váp. štukovâ
4.10	jednací prostor	8,4	zátěžový koberec	rastrový podhled	omítka váp. štukovâ
4.11	kancelář C	17,3	zátěžový koberec	rastrový podhled	omítka váp. štukovâ
4.12	kancelář D	12,7	zátěžový koberec	rastrový podhled	omítka váp. štukovâ
4.13	kancelář E	15,4	zátěžový koberec	rastrový podhled	omítka váp. štukovâ
4.14	kancelář F	14,7	zátěžový koberec	rastrový podhled	omítka váp. štukovâ
4.15	kancelář G	15,0	zátěžový koberec	rastrový podhled	omítka váp. štukovâ
4.16	kancelář H	14,4	zátěžový koberec	rastrový podhled	omítka váp. štukovâ
4.17	zahrada	22,7	zátěžový koberec	–	–
4.18	kancelář I	35,3	zátěžový koberec	rastrový podhled	omítka váp. štukovâ
4.19	kancelář J	24,6	zátěžový koberec	rastrový podhled	omítka váp. štukovâ
4.20	kuchyňka	8,1	zátěžový koberec	rastrový podhled	omítka váp. štukovâ
4.21	zasedací místnost	38,8	zátěžový koberec	rastrový podhled	omítka váp. štukovâ
4.22	respirium	3,0	betonová dlažba	–	–
	CELKEM	392,0			

0,000 = ####### m n.m B.p.v.

ZODPOVĚDNÝ PROJEKTANT Ing. Aleš Tuček	VYPRACOVAL Ing. Aleš Tuček
INVESTOR Ostravská univerzita, Dvořákova 138/7, Moravská Ostrava, 70200 Ostrava	
AKCE OU – STAVEBNÍ ÚPRAVY OBJEKTU ZW – DĚKANÁT – přístavba, nástavba a stavební úpravy stávajícího objektu na pozemku 1324/1 a 1324/2 v k.ú. Zábřeh–VŽ v areálu lékařské fakulty Ostravské univerzity	
ČÁST Architektonicko–stavební řešení	
OBSAH PBŘ 4NP	

janda & zezula
architektonická kancelář
Lomná 1895, 744 01 Frenštát pod Radhoštěm
www.jzarchitekti.cz, tel. 558 631 134

STUPEŇ PD	DZS
DATUM	srpen 20
FORMÁT	ISO B3 PLNÁ (500.00
MĚŘÍTKO	1:100
ČÍSLO VÝKRESU	D1.3.4