


3NPE ~ 50 Hz, 400/230V, TN-S

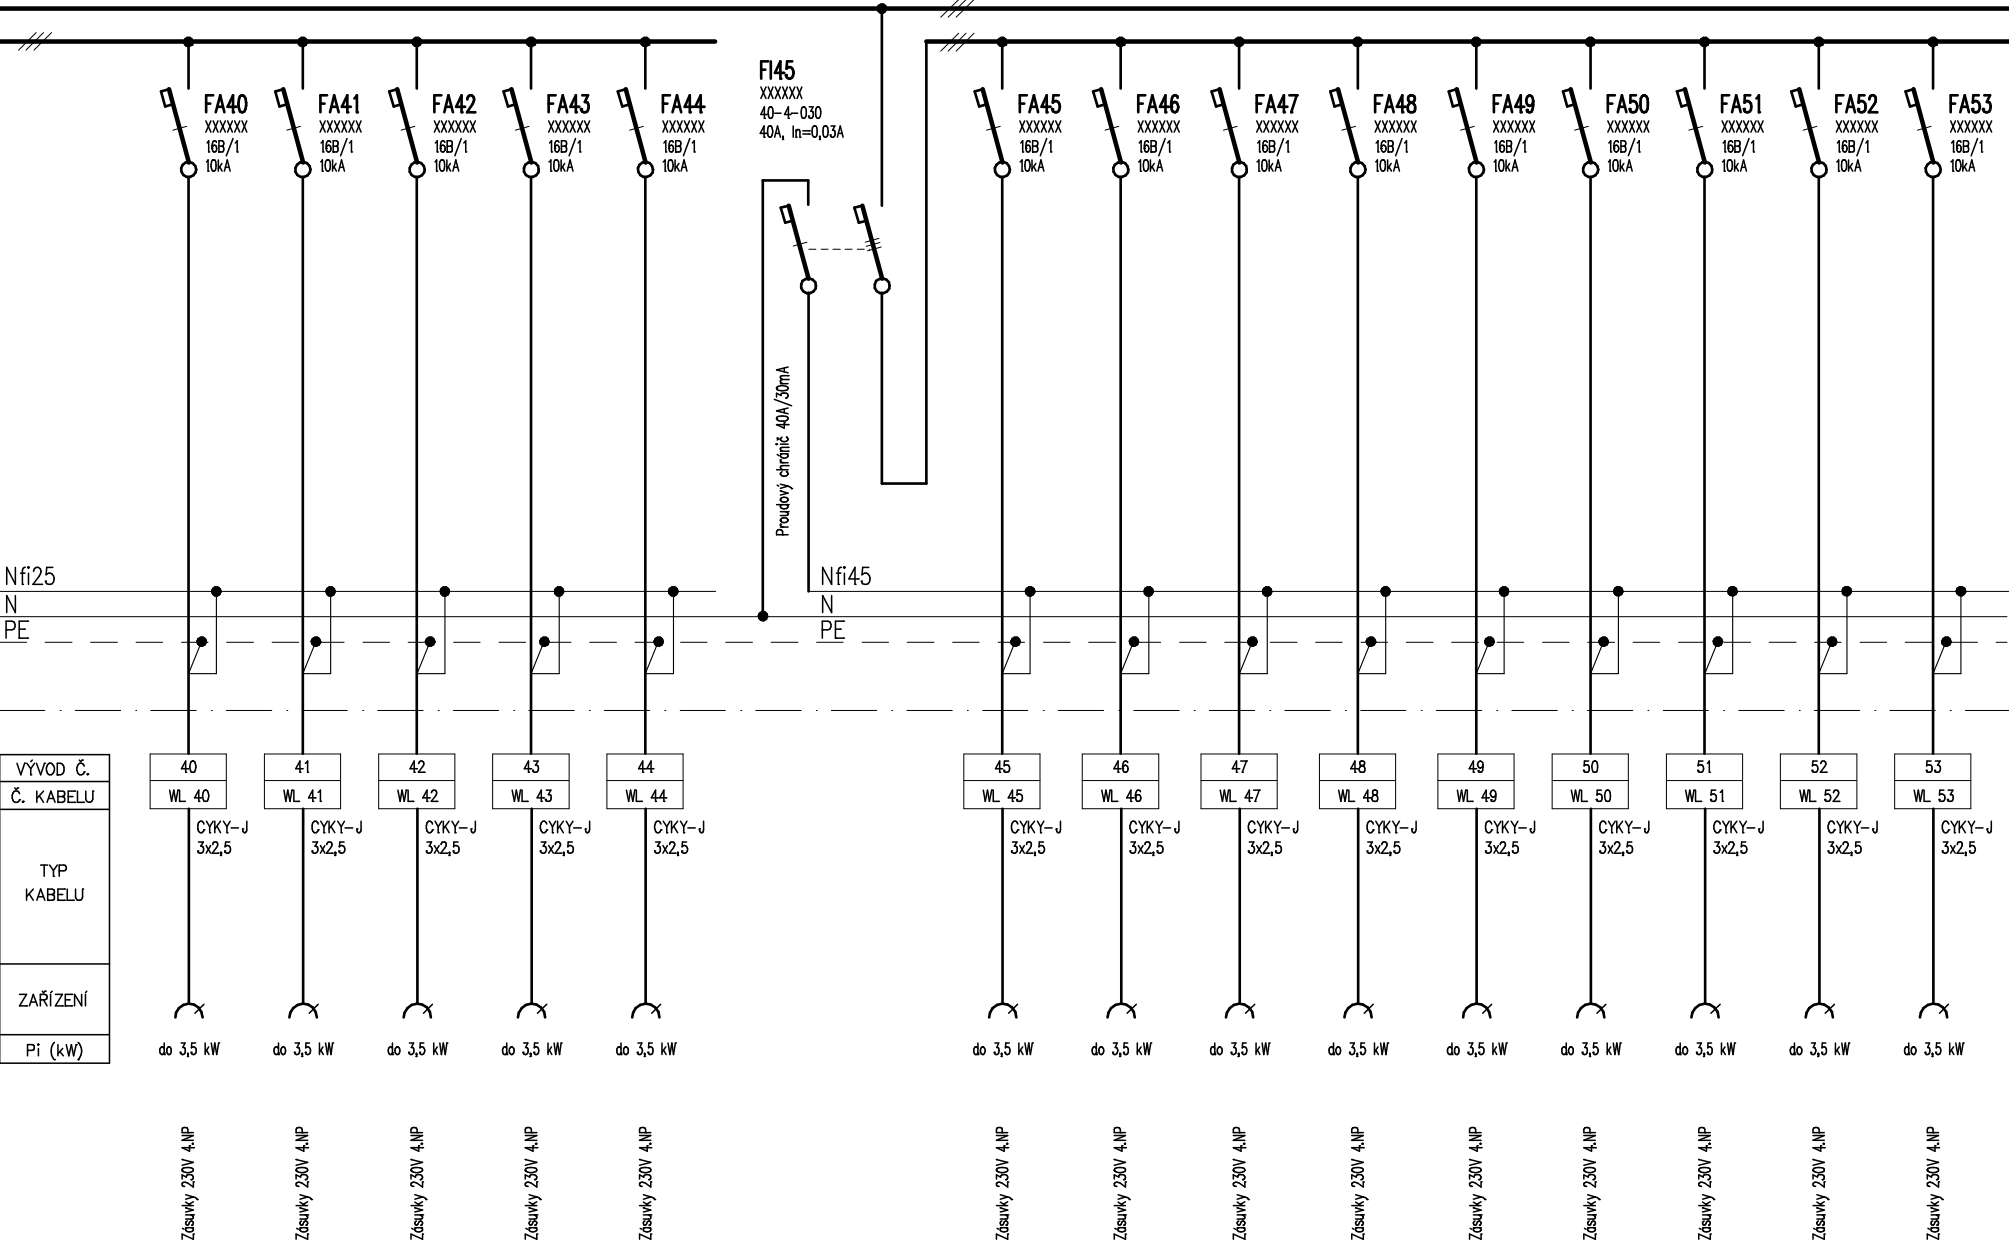

VÝVOD Č.	40	41	42	43	44	45	46	47	48	49	50	51	52	53
Č. KABELU	WL 40	WL 41	WL 42	WL 43	WL 44	WL 45	WL 46	WL 47	WL 48	WL 49	WL 50	WL 51	WL 52	WL 53
TYP KABELU	CYKY-J 3x2,5	CYKY-J 3x2,5	CYKY-J 3x2,5	CYKY-J 3x2,5	CYKY-J 3x2,5	CYKY-J 3x2,5	CYKY-J 3x2,5	CYKY-J 3x2,5	CYKY-J 3x2,5	CYKY-J 3x2,5	CYKY-J 3x2,5	CYKY-J 3x2,5	CYKY-J 3x2,5	CYKY-J 3x2,5
ZAŘÍZENÍ														
Pi (kW)	do 3,5 kW	do 3,5 kW	do 3,5 kW	do 3,5 kW	do 3,5 kW	do 3,5 kW	do 3,5 kW	do 3,5 kW	do 3,5 kW	do 3,5 kW	do 3,5 kW	do 3,5 kW	do 3,5 kW	do 3,5 kW

Zásuvky 230V 4.NP

Zásuvky 230V 4.NP

Zásuvky 230V 4.NP

Zásuvky 230V 4.NP

Zásuvky 230V 4.NP

Zásuvky 230V 4.NP

Zásuvky 230V 4.NP

Zásuvky 230V 4.NP

Zásuvky 230V 4.NP

Zásuvky 230V 4.NP

Zásuvky 230V 4.NP

Zásuvky 230V 4.NP

Zásuvky 230V 4.NP

Zásuvky 230V 4.NP

Zásuvky 230V 4.NP

**QALT servis**  
PROJEKTOVÁNÍ ELEKTRICKÝCH ZAŘÍZENÍ DO 1000 V A HROMOSVODŮ

**Martin KOCIÁN** Ev.č. : 380407-23561  
Trojanovice 237, Frenštát P/R, 744 01  
Tel.: 732 283 585, Fax: 556 883 770  
IČO: 669 28 591, DIČ: CZ-6801130347

Název :

**ROZVADĚČ R4**

Listů :

7

List č. :

6

Zak. číslo :

R-2020/41

Číslo výkresu :

**18**