




ŘEZ A-A M 1:100

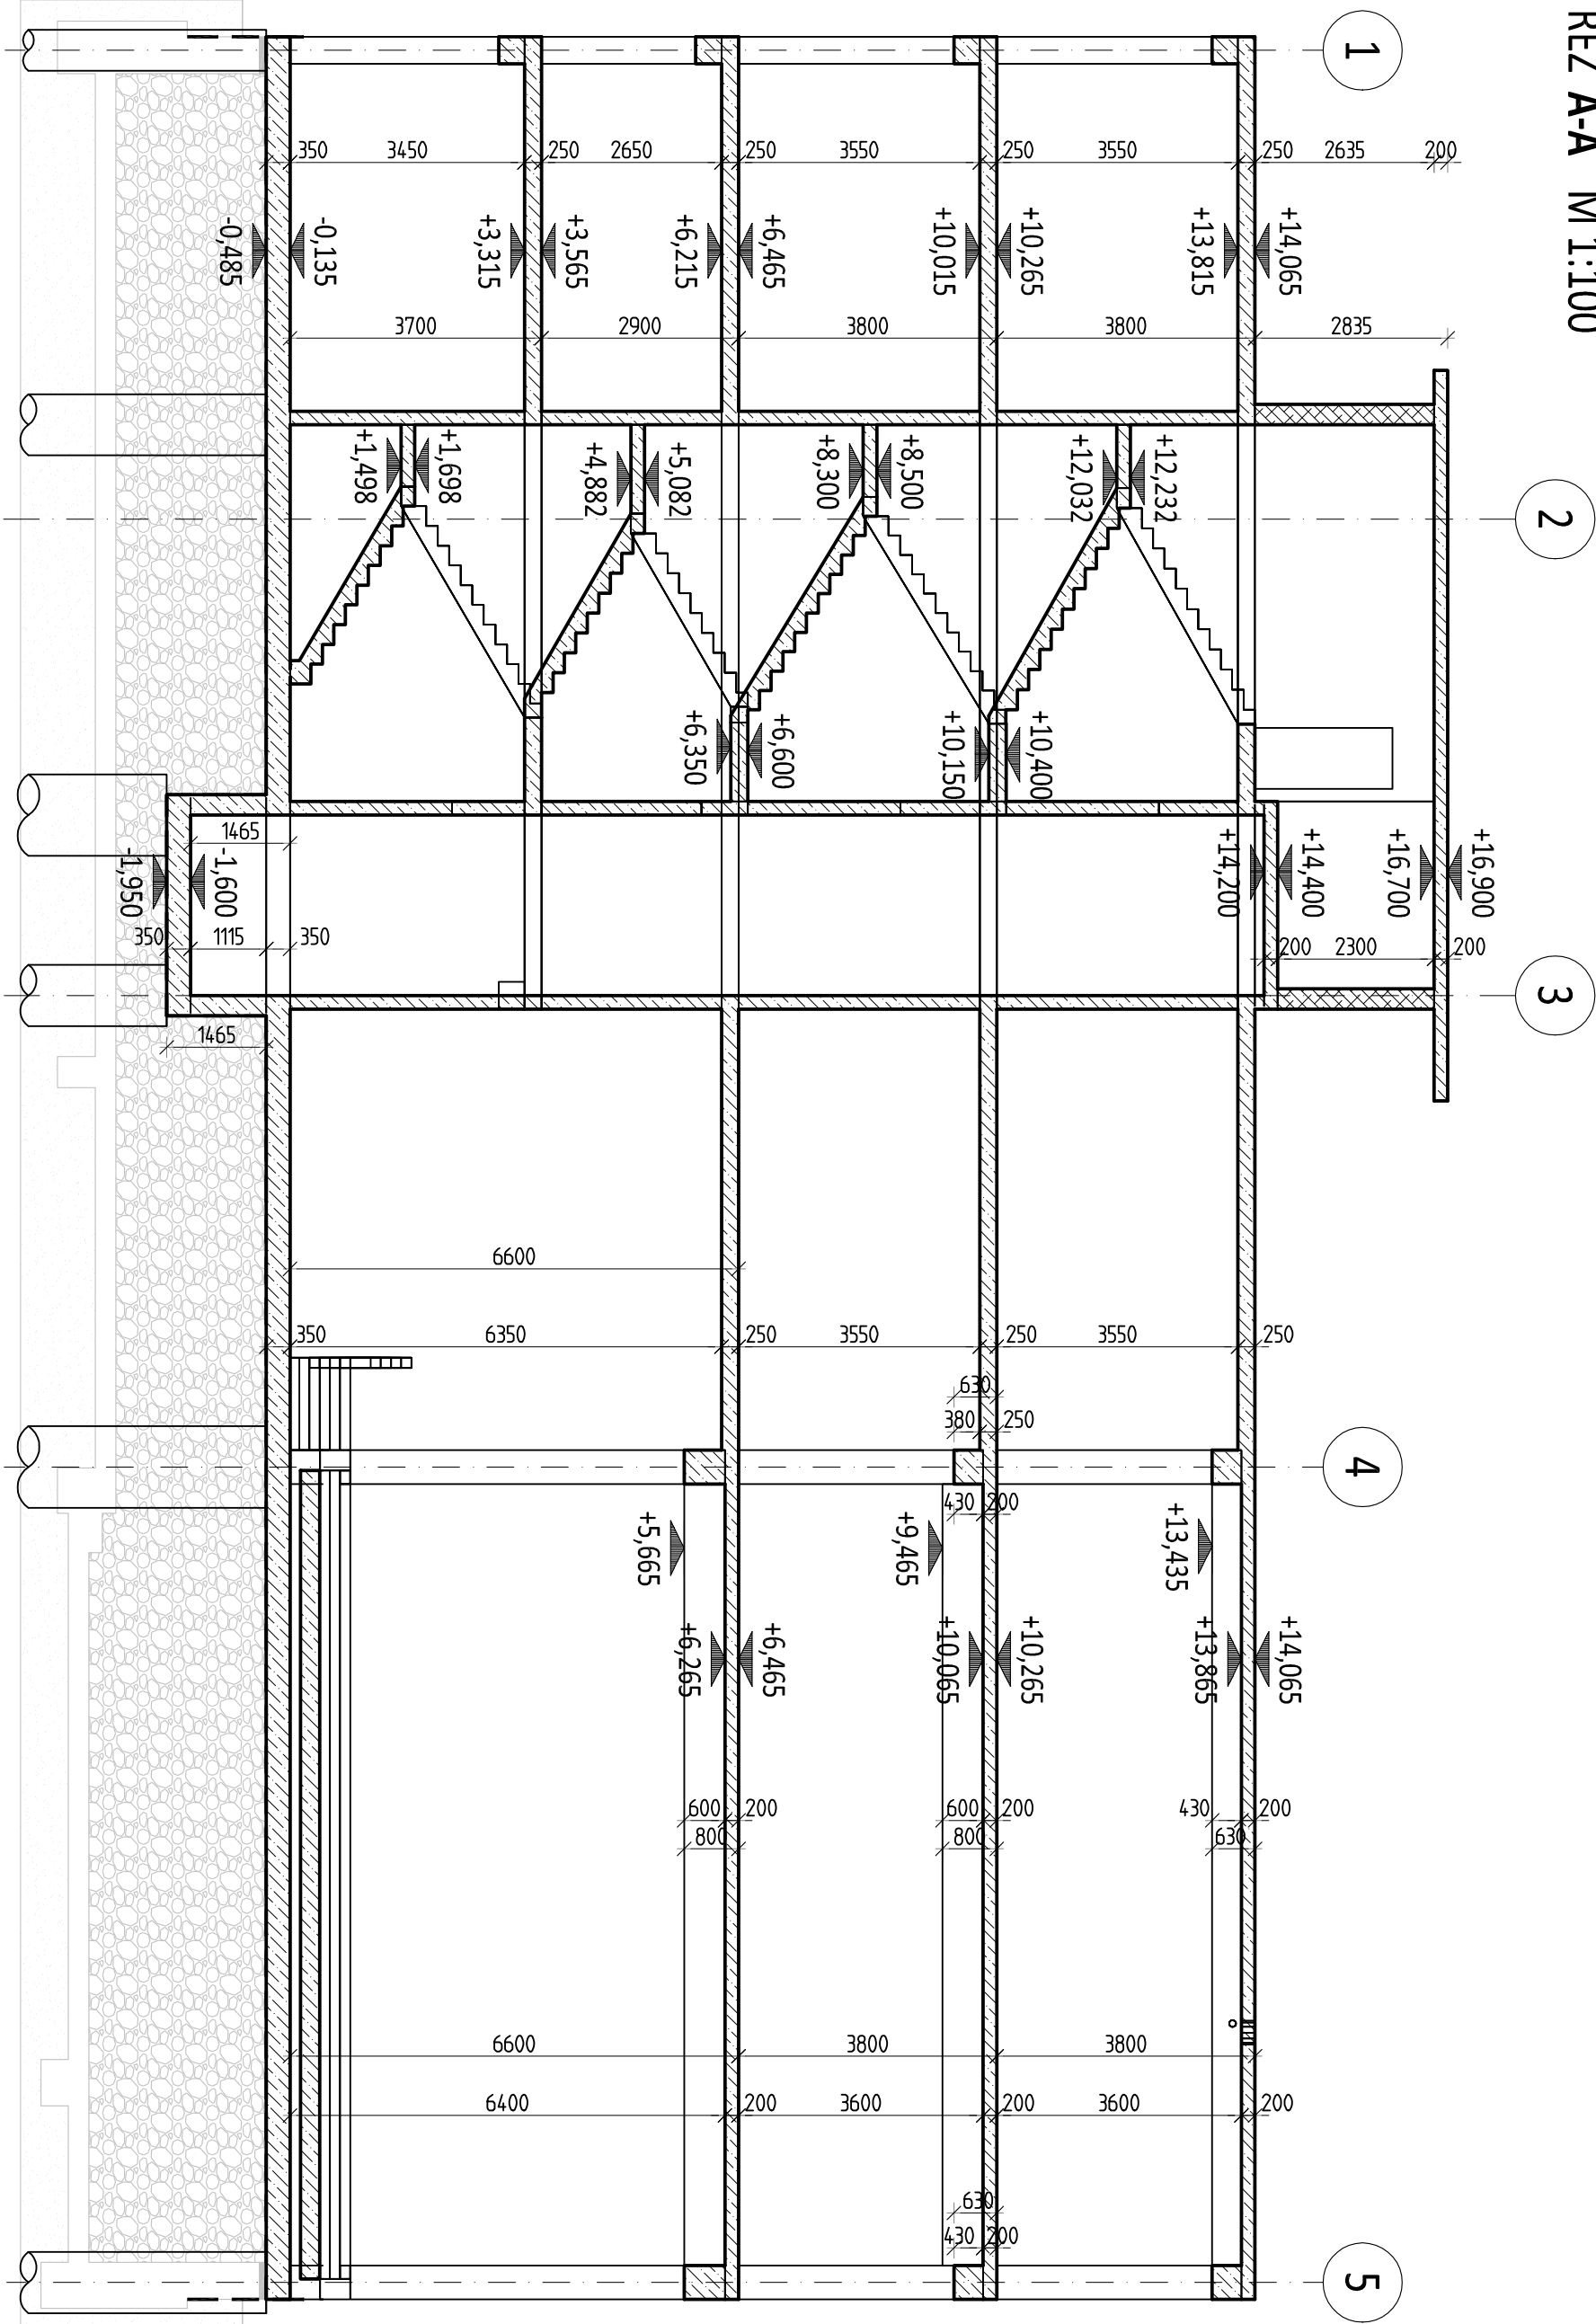

ŘEZ B-B M 1:100

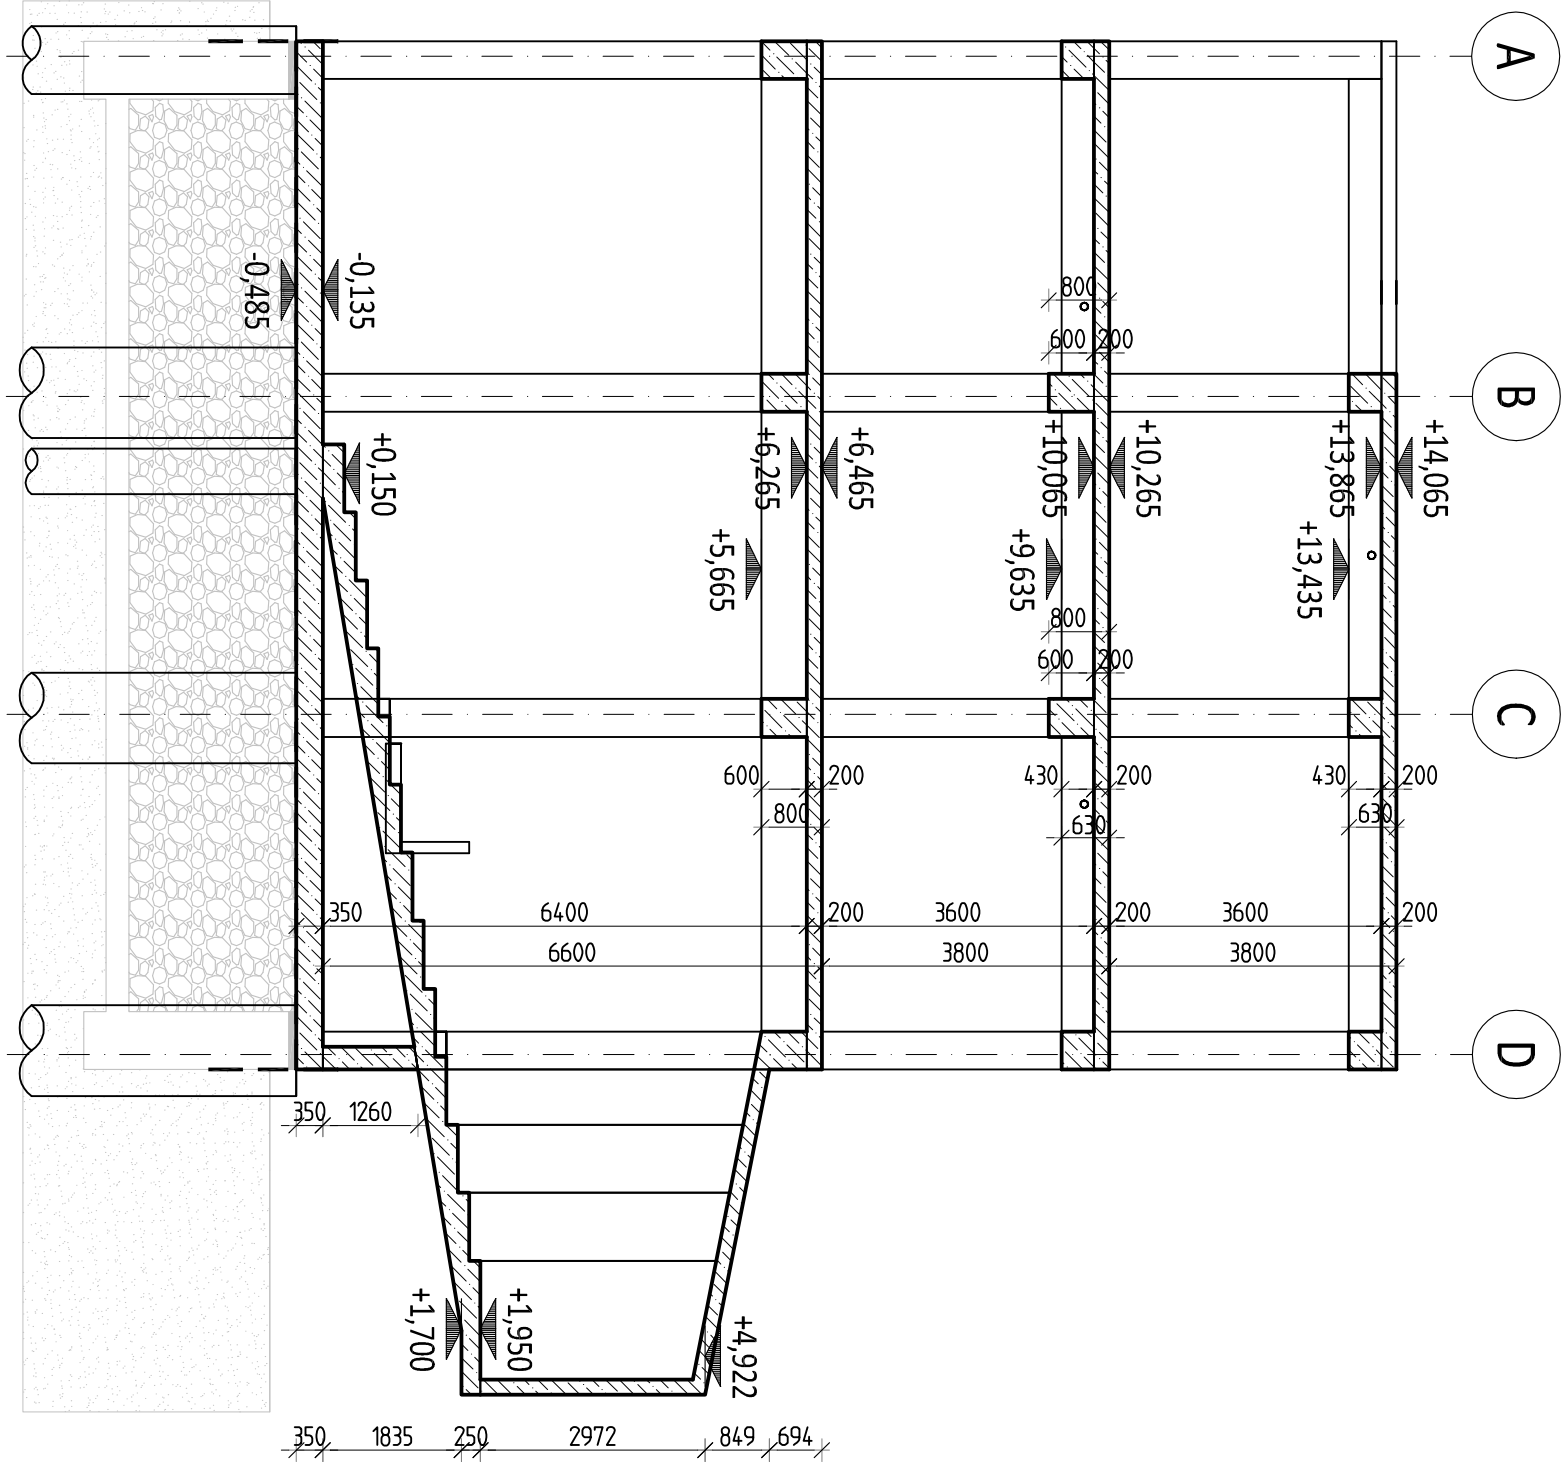

SCHEMA ŘEZŮ
M 1:400

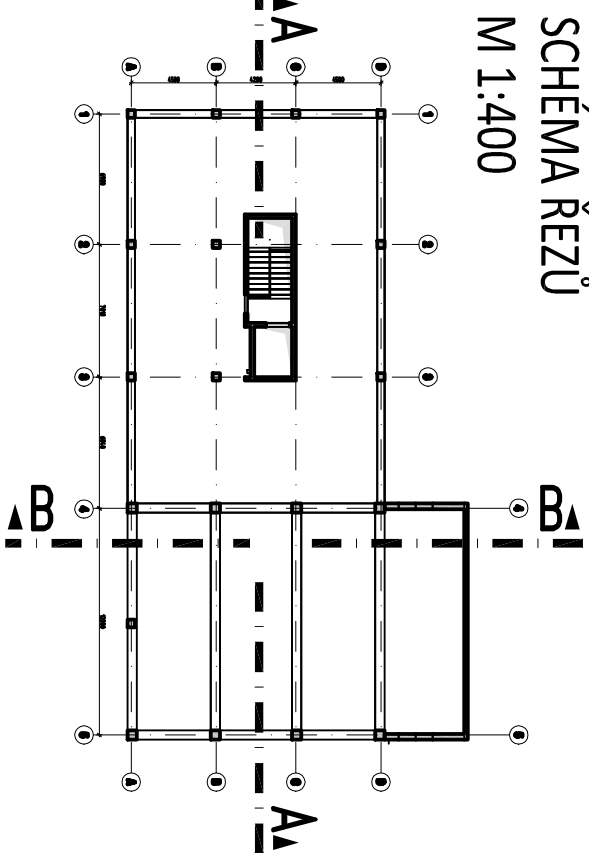

LEGENDA MATERIÁLŮ

- ŽB KONSTRUKCE V POHLEDU
- ŽB KONSTRUKCE V ŘEZU
- ZDĚNÉ KONSTRUKCE V ŘEZU
- STÁVAJÍCÍ ZÁKLADY V ŘEZU
- HUTNĚNÁ ZEMLINA
- ROSTLÝ TERÉN

01



ZODPOVĚDNÝ PROJEKTANT		VYPRACOVAL	
Ing. H. Šelgová		Ing. D. Švrček	
INVESTOR		Ostrovská univerzita, Dvůrkova 136/7, Moravské Ostrava, 70200 Ostrava	
Ostrovská univerzita, Dvůrkova 136/7, Moravské Ostrava, 70200 Ostrava		Stavba: 136/7, Moravské Ostrava, 70200 Ostrava	
AKCE		STUPĚN PD	
OU – STAVEBNÍ ÚPRAVY OBJEKTU ZW – DĚKANÁT		DPS	
– přístavba, nástavba a stavební úpravy stávajícího objektu na pozemku		DATUM	
1324/1 o 1324/2 v k.ú. Zábřeh-VŽ v areálu lékařské fakulty Ostrovské		08/2020	
univerzity		FORMÁT	
MĚŘÍTKO		4 A4	
ČÁST		1:100	
Stavebně-konstrukční řešení		OBSAH VÝKRESU	
CELKOVÉ ŘEZY		D1.2.C.-007 R01	