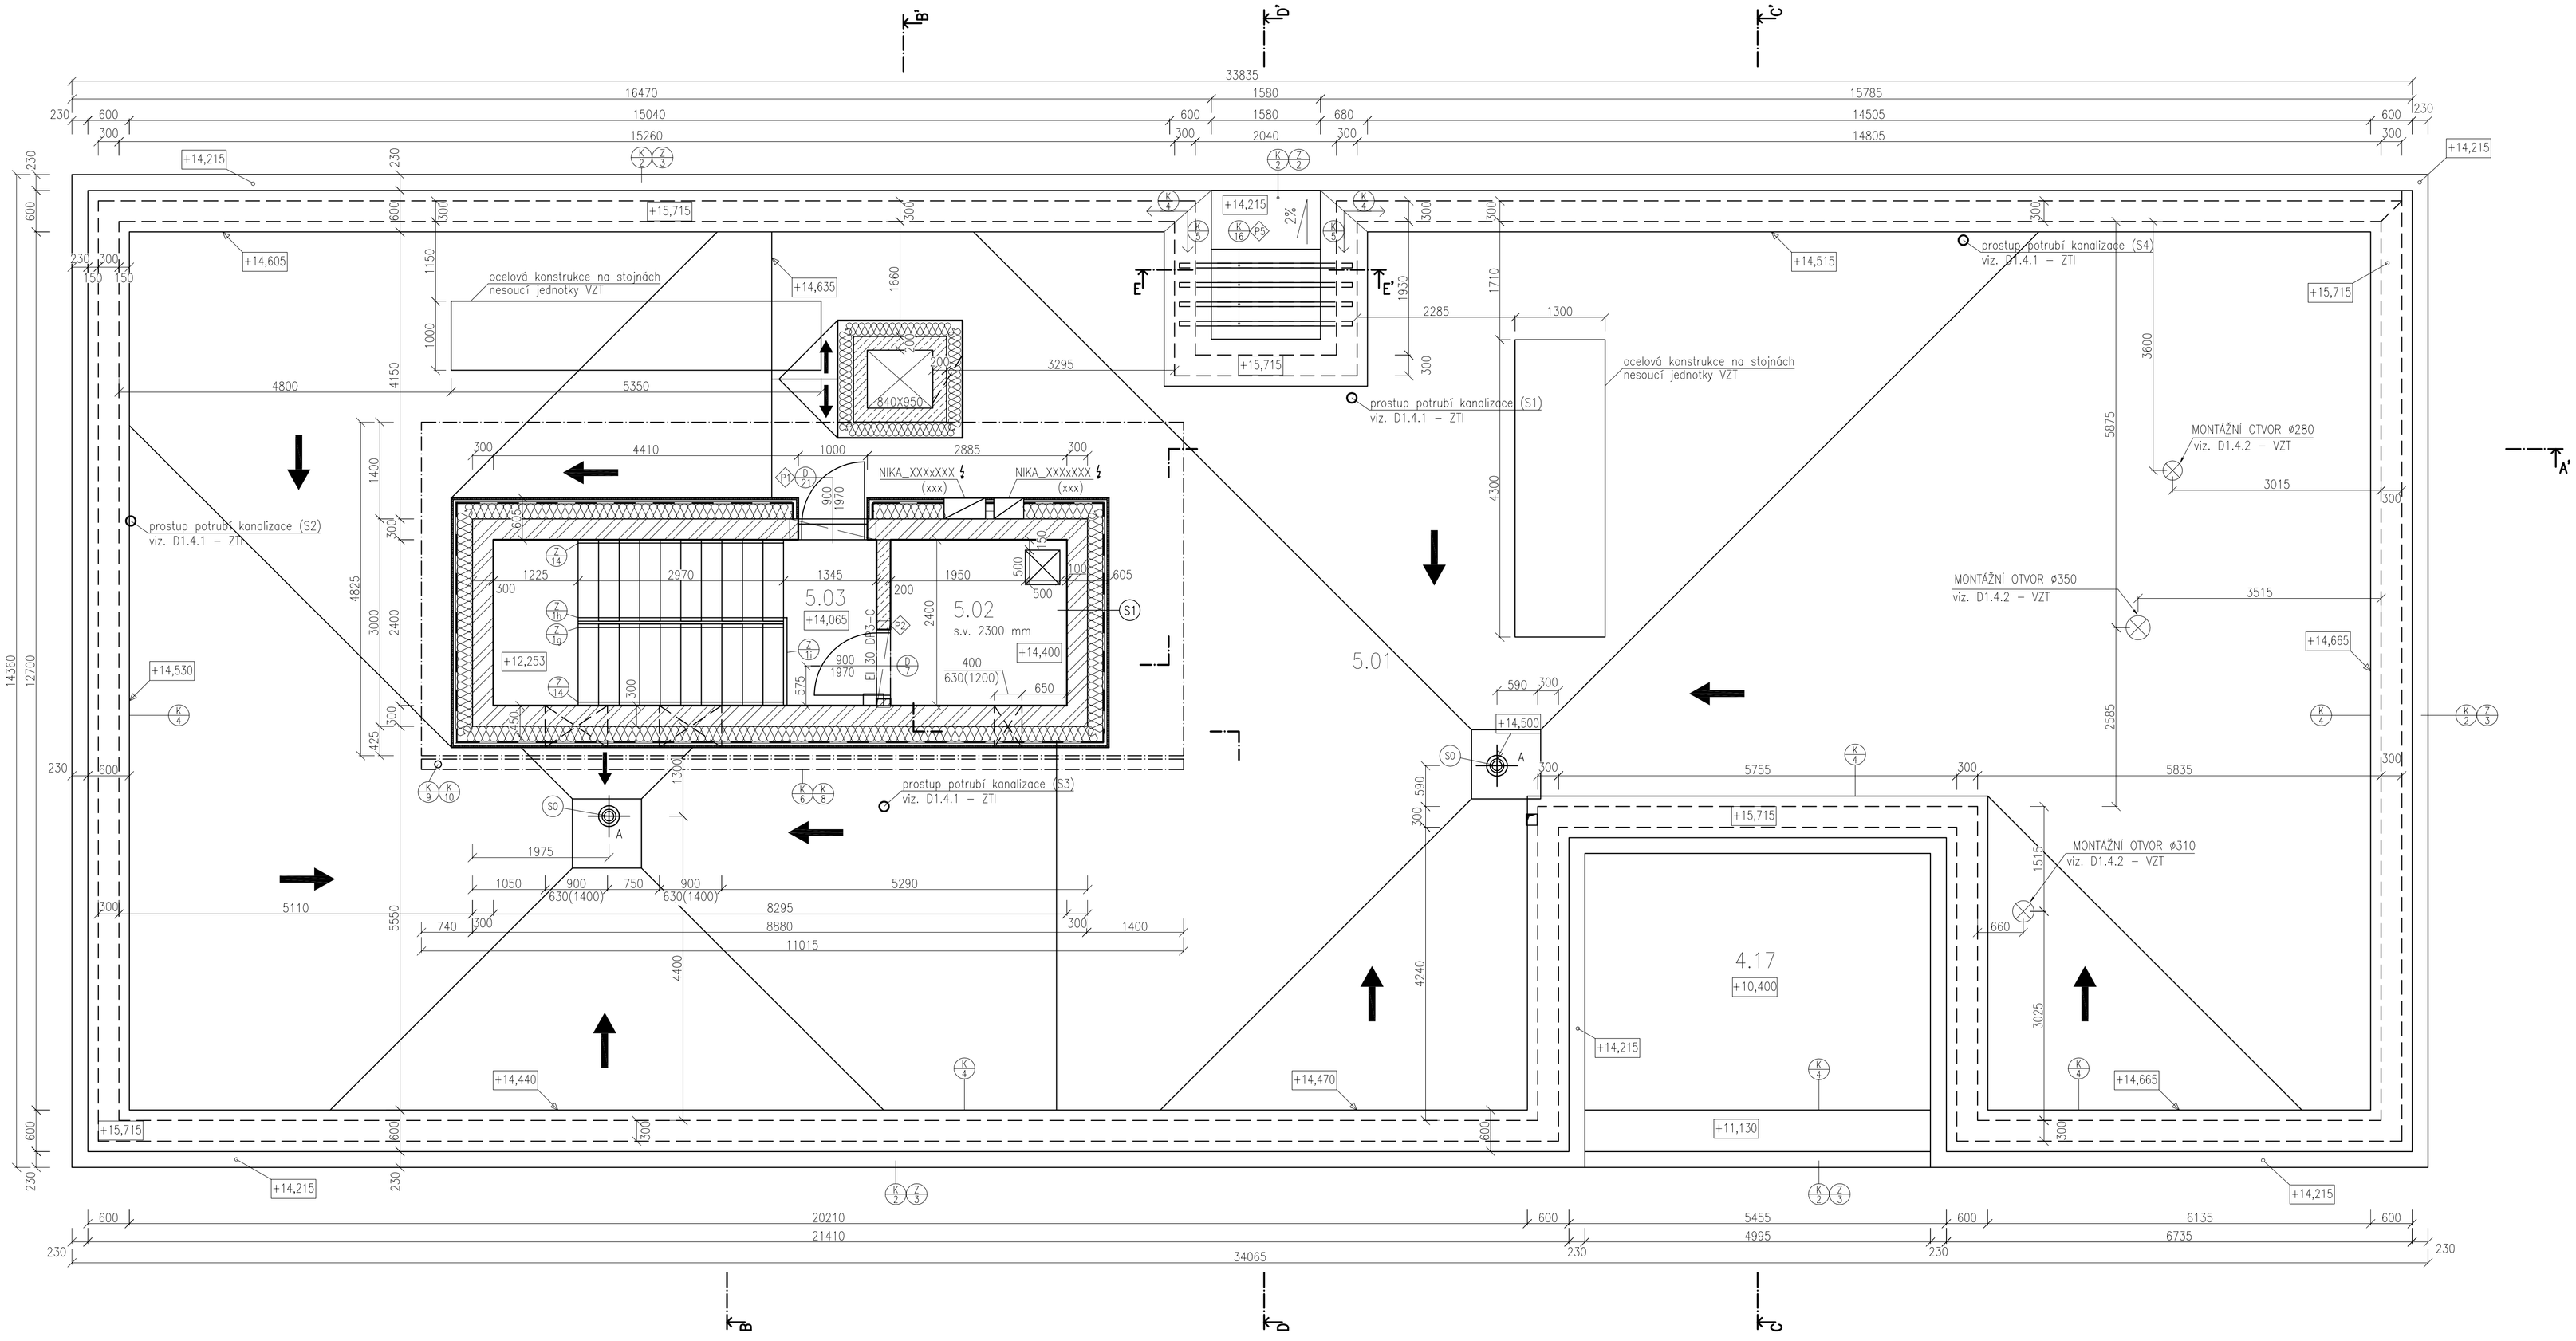

LEGENDA MÍSTNOSTÍ

ČÍSLO MÍST.	MÍSTNOST	PLOCHA / m² /	PODLAHA	POVRCHOVÉ ÚPRAVY STROPŮ	POVRCHOVÉ ÚPRAVY STĚN
5.01	střecha	357,2			
5.02	strojovna výtahu	6,1	beton hlazený	–	omítka váp. štuková
5.03	schodiště	12,9	beton hlazený	beton hlazený	omítka váp. štuková

LEGENDA MATERIÁLŮ

- ZDIVO typu Ytong Standard PDK, tl. 300MM
- ZDIVO Z AUTOKLÁVOVÉHO PLYNOSYLIKÁTU typu YTONG tl. 200MM
- MONTOVANÁ PŘÍČKA OPLÁŠTĚNA AKUSTICKOU SDK DESKOU tl. 100MM VYPLNIT MV JAKO AKUSTICKOU IZOLACI, skladba S10
- MONTOVANÁ PŘÍČKA tl. 155MM, skladba S11
- ŽELEZOBETONOVÉ KONSTRUKCE, VIZ. STATICKÁ ČÁST
- PODKLADNÍ BETON
- STÁVAJÍCÍ ZÁKLADOVÉ KONSTRUKCE
- HUTNĚNÁ STAVEBNÍ SUŤ
- ROSTLÝ TERÉN

NOVÁ 0,000 = –0,700 OD ÚROVNĚ 1.NP STÁVAJÍCÍHO OBJEKTU

ZODPOVĚDNÝ PROJEKTANT: Ing. Arch. Martin Janda	VYPRACOVAL: Bc. Jan Heimer
INVESTOR: Ostravská univerzita, Dvořákova 138/7, Moravská Ostrava, 70200 Ostrava	
AKCE: OU – STAVEBNÍ ÚPRAVY OBJEKTU ZW – DĚKANÁT – přístavba, nástavba a stavební úpravy stávajícího objektu na pozemku 1324/1 a 1324/2 v k.ú. Zábřeh-VŽ v areálu lékařské fakulty Ostravské univerzity	
ČÁST: Architektonicko–stavební řešení	
OBSAH: PŮDORYS 5NP	

janda & žezula architektonická kancelář
Lomná 1895, 744 01 Frenštát pod Radhoštěm
www.jzarchitekti.cz, tel. 558 631 134

STUPEŇ PD	DPS
DATUM	září 2020
FORMÁT	A1
MĚŘÍTKO	1:50
ČÍSLO VÝKRESU	D1.1.10