


DATOVÝ ROZVADĚČ RACK

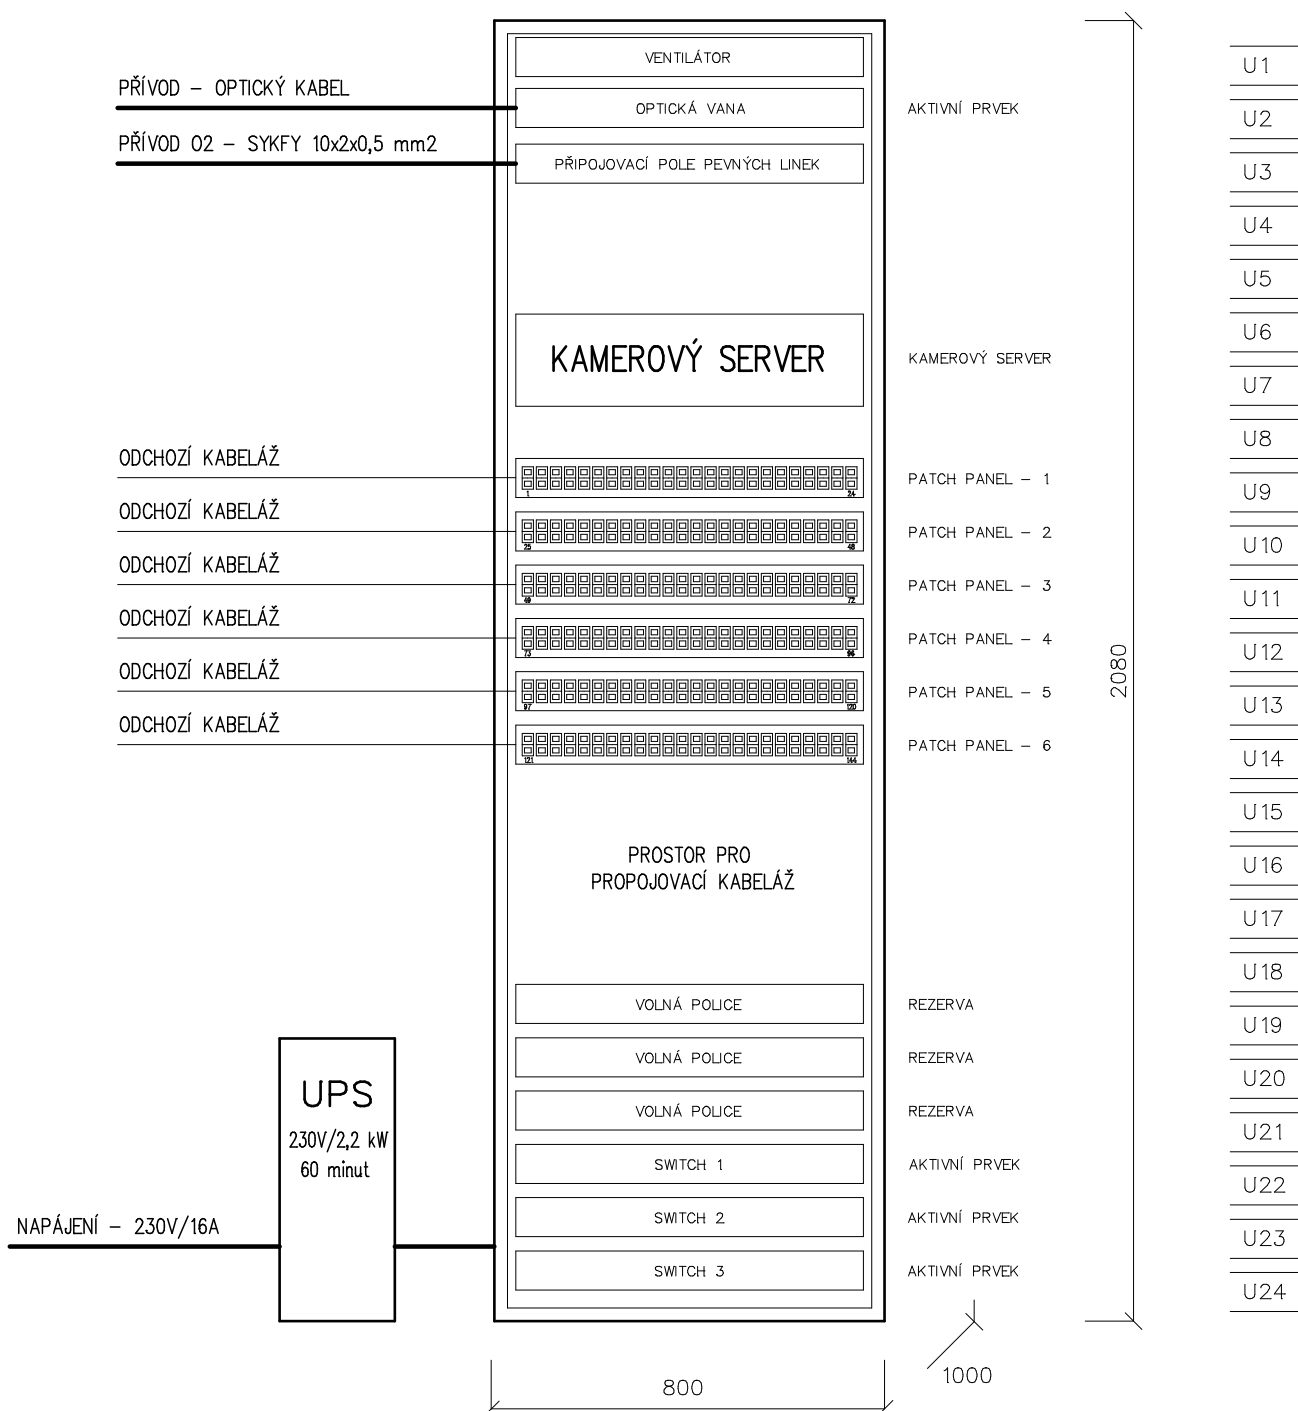

VYPRACOVAL		ZODP. PROJEKTANT	HIP	QALT servis PROJEKTOVÁNÍ ELEKTRICKÝCH ZAŘÍZENÍ DO 1000 V A HROMOSVODŮ Martin KOCIÁN Ev.č. : 380407-23561 Trojanovice 237, Frenštát P/R, 744 01 Tel.: 732 283 585, Fax: 556 883 770 IČO: 669 28 591, DIČ: CZ-6801130347	
Martin KOCIÁN		Martin KOCIÁN	Ing. arch. Martin JANDA		
STAVEBNÍ ÚŘAD : OSTRAVA		KATASTR. ÚZEMÍ : OSTRAVA – ZÁBŘEH			
Investor : Ostravská univerzita, Dvořákova 138/7, MORAVSKÁ OSTRAVA, OSTRAVA, 702 00					
OU – STAVEBNÍ ÚPRAVY OBJEKTU ZW – DĚKANÁT				FORMÁT	1 x A4
PŘÍSTAVBA, NÁSTAVBA A STAVEBNÍ ÚPRAVY STÁVAJÍCÍHO OBJEKTU NA P.Č. 1324/1 a 1324/2, K.Ú. ZÁBŘEH-VŽ V AREÁLU LÉKAŘSKÉ FAKULTY OSTRAVSKÉ UNIVERZITY				DATUM	10/2020
				ÚČEL	DZS
				ČÍSLO ZAKÁZKY :	R-2020/41
ČÁST :	D	DOKUMENTACE OBJEKTŮ STAVBY		MĚŘÍTKO :	PARÉ :
ODDÍL :	D.1	DOKUMENTACE STAVEBNÍCH POZEMNÍCH OBJEKTŮ			
OBJEKT :	D.1.4	SO 01 – OBJEKT ZW – DĚKANÁT			
PROFESE :	D.1.4.3.1	ELEKTROINSTALACE, SLABOPROUD, BLESKOSVOD			
OBSAH :				ČÍSLO VÝKRESU :	
SCHÉMA DATOVÉHO ROZVADĚČE RACK				22	