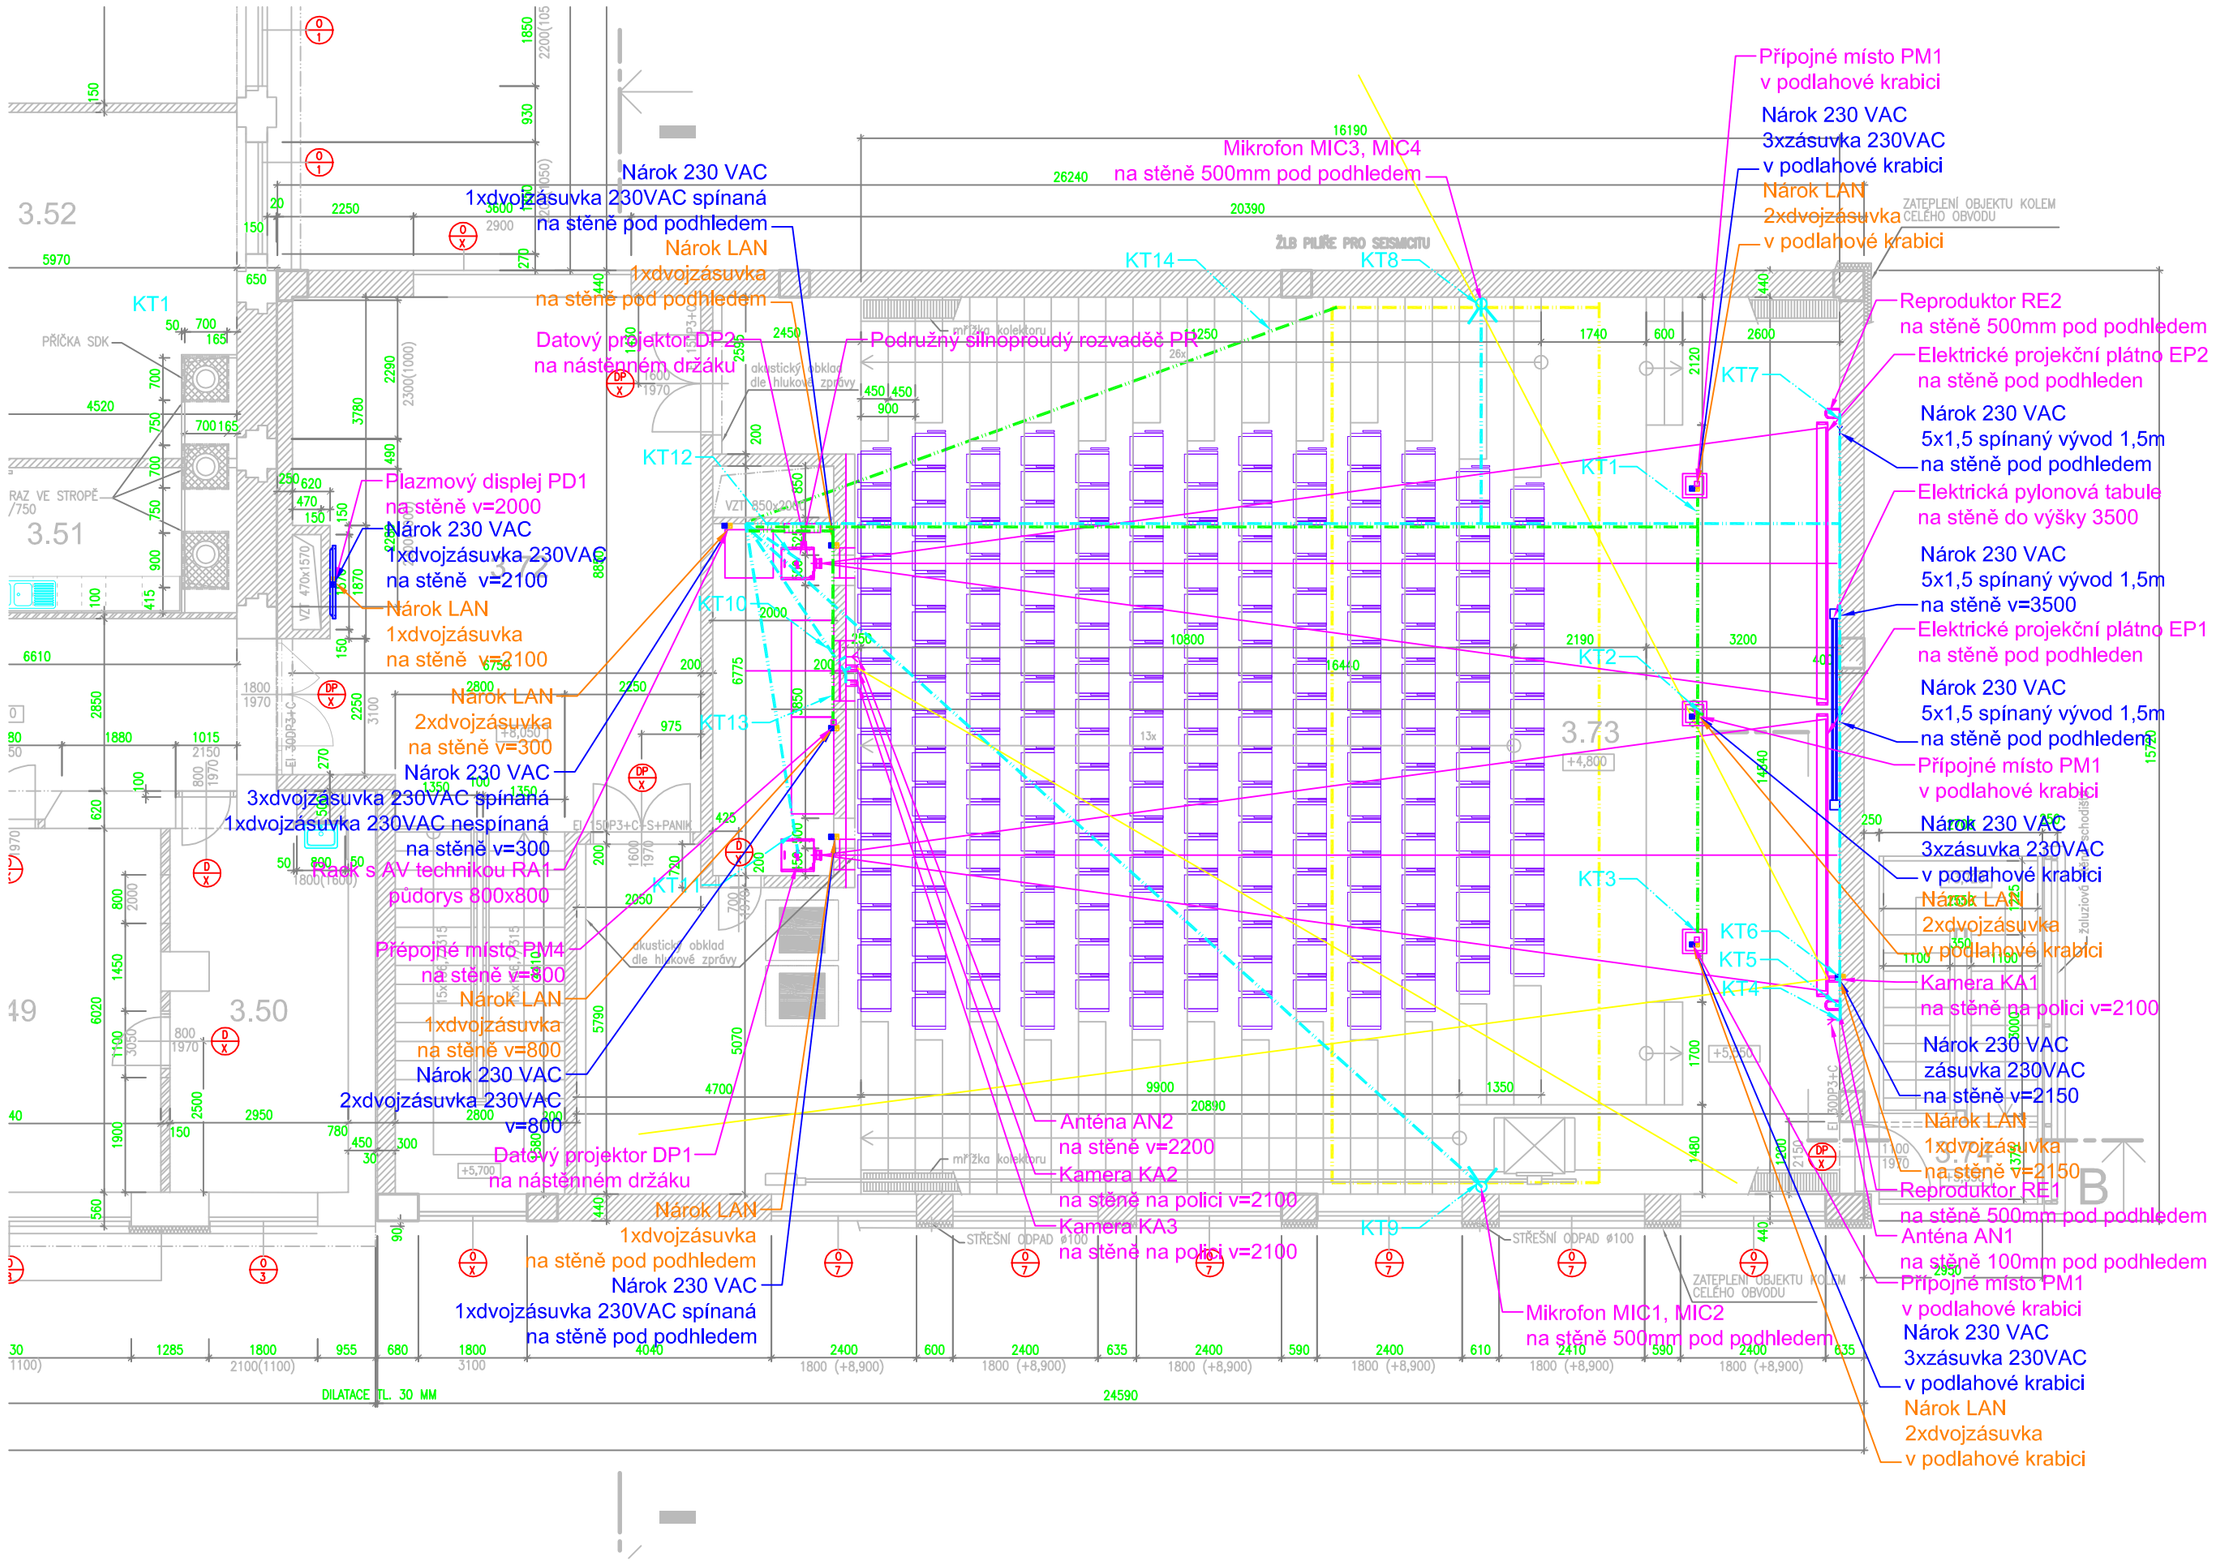

NÁROKY OD OSTATNÍCH PROFESÍ
NÁROKY POPSÁNY V TABULCE STAVEBNÍ PŘIPRAVENOSTI

SILNOPROUD

Legenda:

- Zásuvka/dvojzásuvka 230VAC
- Vývod 230VAC

SLABOPROUD

Legenda:

- LAN zásuvka/vývod

SILNOPROUD
1. VŠECHNY NAPÁJECÍ OKRUHY PRO AV TECHNIKU ZAPOJENY NA STEJNOU FÁZI
2. NAPÁJECÍ OKRUHY PRO ELEKTRICKÁ PROJEKČNÍ PLÁTNA, OSVĚTLENÍ A DALŠÍ SPOTŘEBIČE NESOUVISEJÍCÍ S AV TECHNIKOU ZAPOJENY NA JINÉ FÁZE NEŽ AV TECHNIKA
3. VŠECHNY NÁROKY 230VAC JSOU NÁROKOVÁNY PAPRSKOVITĚ Z ROZVADĚČE (TEDY PŘÍMO - NE PŘES VYPÍNAČ)

LEGENDA KABELOVÝCH TRAS

- KABELOVÁ TRASA V PODHLEDU
- KABELOVÁ TRASA V PODLAZE A VE STĚNĚ
- CYKY5x1 PRO INDUKČNÍ SMYČKU

KABELOVÉ TRASY JSOU VEDENY IDEOVĚ A MŮŽOU SE LIŠIT DLE STAVU STAVEBNÍCH KONSTRUKCÍ

ZPRACOVATEL PROJEKTOVÉ DOKUMENTACE A AUTOR NÁVRHU

PROJEKTSTUDIO®

Tento výkres požívá ochrany dle zákona è. 121/2000 Sb. (autorský zák.). Tento dokument a návrh sešení na ním zobrazené jsou majetkem autora : **PROJEKT**STUDIO. Dokument nesmí být - vyjma zamýšleného účelu, pro nějž byl pooizen - používán a poskytnut teeti osobí způsobem nerespektujícím ustanovení autorského zákona nebo dohodu klienta a architekta (autora).

ARCHITEKT	ARCHITEKT	VYPRACOVAL
ING. ARCH. DAVID KOTEK	ING. ARCH. KATEŘINA HOLENKOVÁ	ING. ARCH. KATEŘINA HOLENKOVÁ

PROJEKTSTUDIO EUCZ, s.r.o.
Spartakovců 3 | 708 00 Ostrava
tel./fax : 596 911 126
e-mail : info@projektstudio.cz
IČ :277 87 443
www .P R O J E K TS T U D I O . eu
www .P R O J E K TS T U D I O . cz

NÁZEV STAVBY (DÍLO)

Lékařská fakulta OU v Ostravě a Centrum interdisciplinárních medicínských technologií Ostrava

Změna	Popis změny	Datum	Přezkoumal	Přezkoumal	Přezkoumal

TENTO MATERIÁL JE DUŠEVNÍM VLASTNICTVÍM PROJEKT 2010, S.R.O., RUSKÁ 43, OSTRAVA-VÍTKOVICE, IČO 48391531, A PODLÉHÁ OBCHODNÍMU TAJEMSTVÍ. VLASTNÍK SI VYHRAZUJE S TÍMTO TAJEMSTVÍM NAKLÁDAT A JEHO VYUŽITÍ PODLÉHÁ PÍSEMNÉMU SVOLENÍ A STANOVENÍ PODMÍNEK TAKOVÉHO UŽITÍ.

Vypracoval:	Ing. Jiří Jelínek	Č. zakázky:	39 197	Měřítko: 1:100
Přezkoumal:	Ing. Ján Hadžega	Stupeň:	DPS	
Schválil:	Ing. Bendová Hana	F A4:	6	
Datum :	04/2011	Kótováno v:	mm	

Objednatel: Ostravská univerzita v Ostravě

Stavba: Lékařská fakulta OU v Ostravě a Centrum interdisciplinárních medicínských technologií Ostrava

Část: Lékařská fakulta OU v Ostravě

Objekt: SO 01C – Velkokapacitní posluchárna

Dílčí objekt: DSO 01C.9 – AV technika

PROJEKT 2010
Ruská 43, 70300 Ostrava
Tel.: 596 693 711 Fax.: 596 693 728
E-mail: projekt2010@projekt2010.cz
www.projekt2010.cz

ISO 9001 ISO 14001 OHSAS 18001

Název:

Půdorys 3.NP

Seznam příloh: PRO-SP-6481

Č. výkresu:	Rev.	Poř.č.
PRO-V2-6599		3