




211 - 01

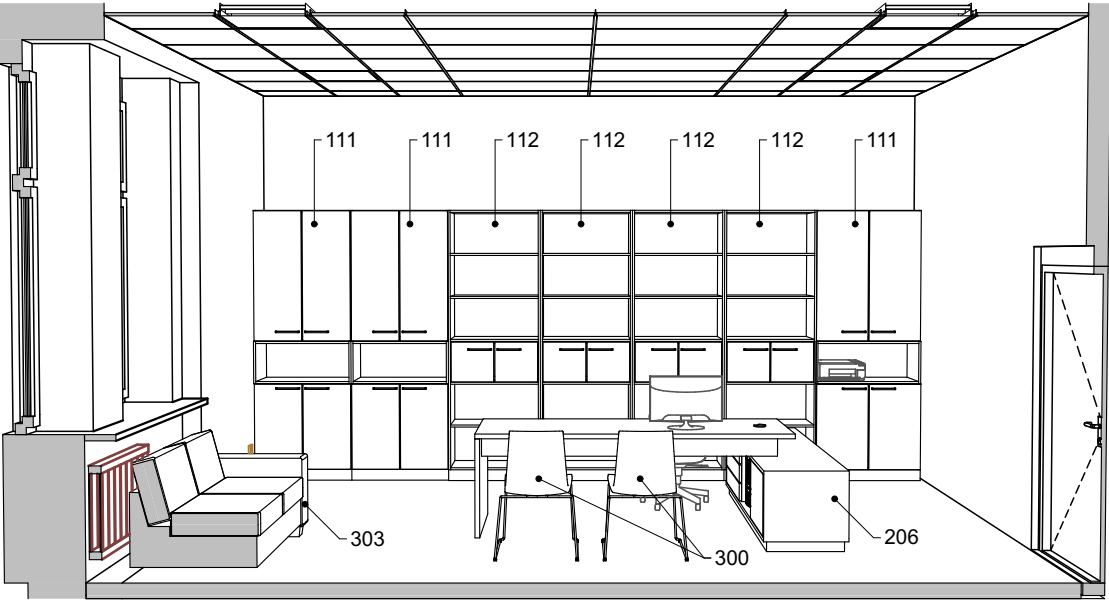


210 - 01

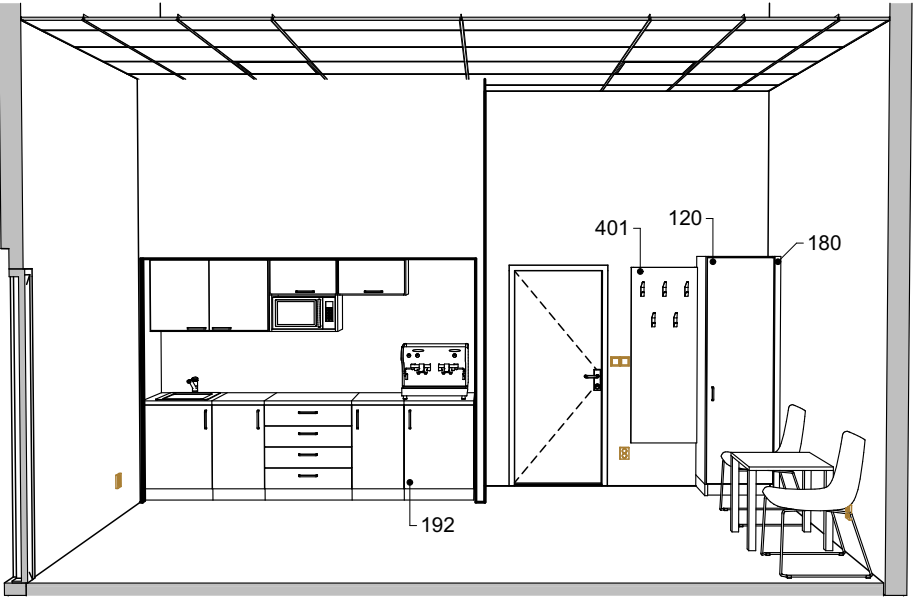



210 - 02

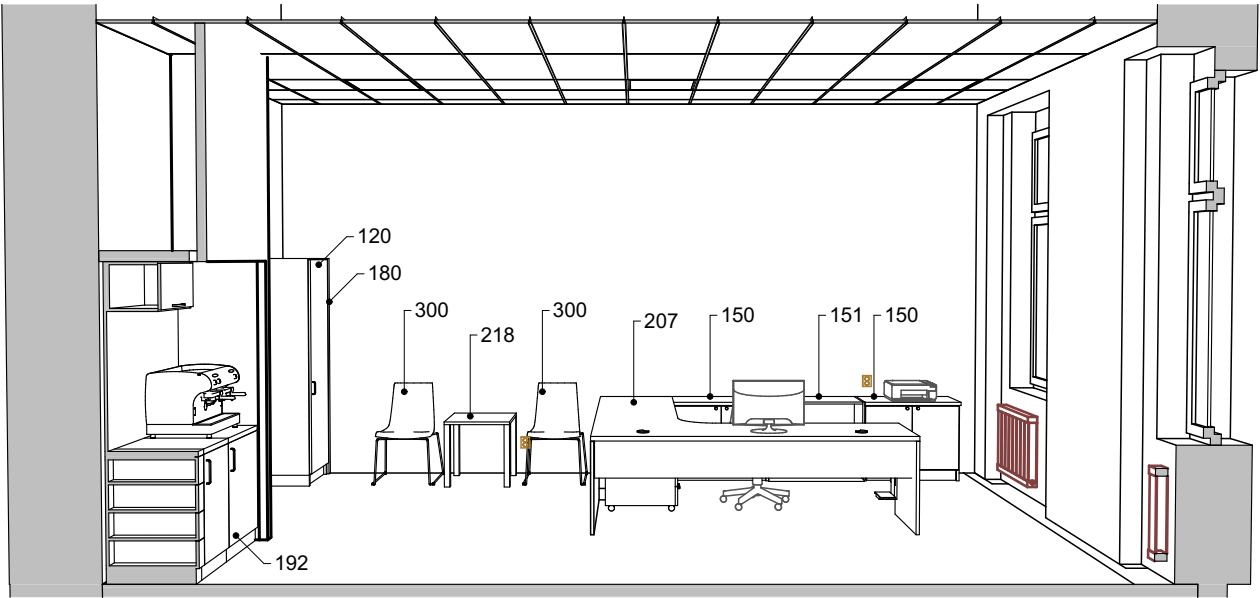

211 - 012

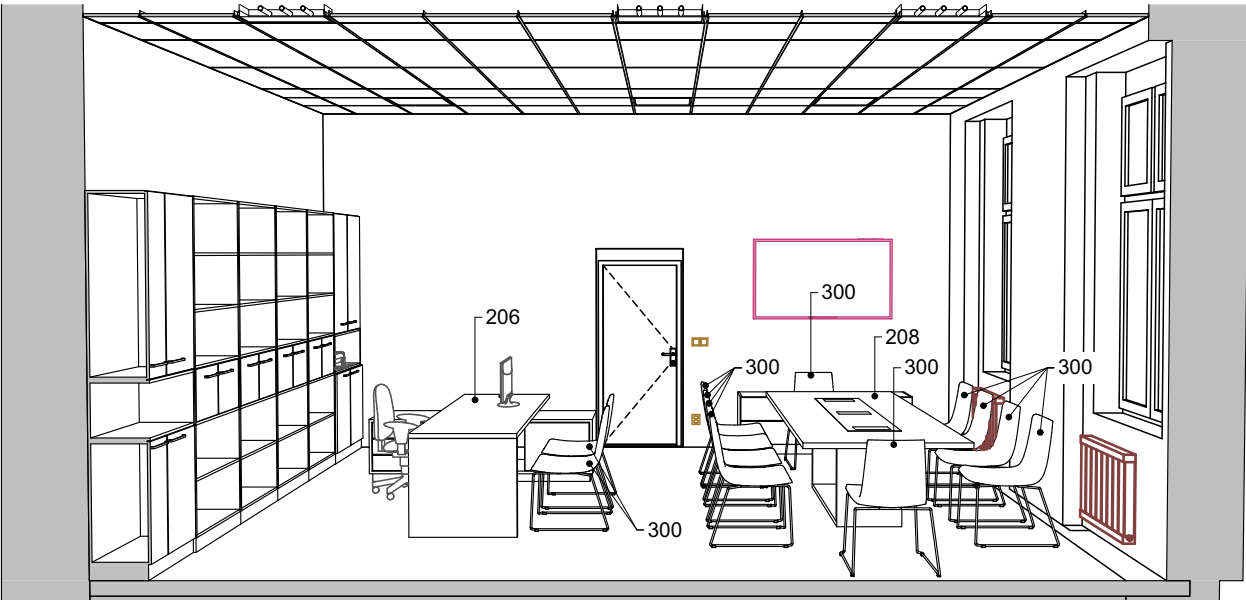

211 - 03

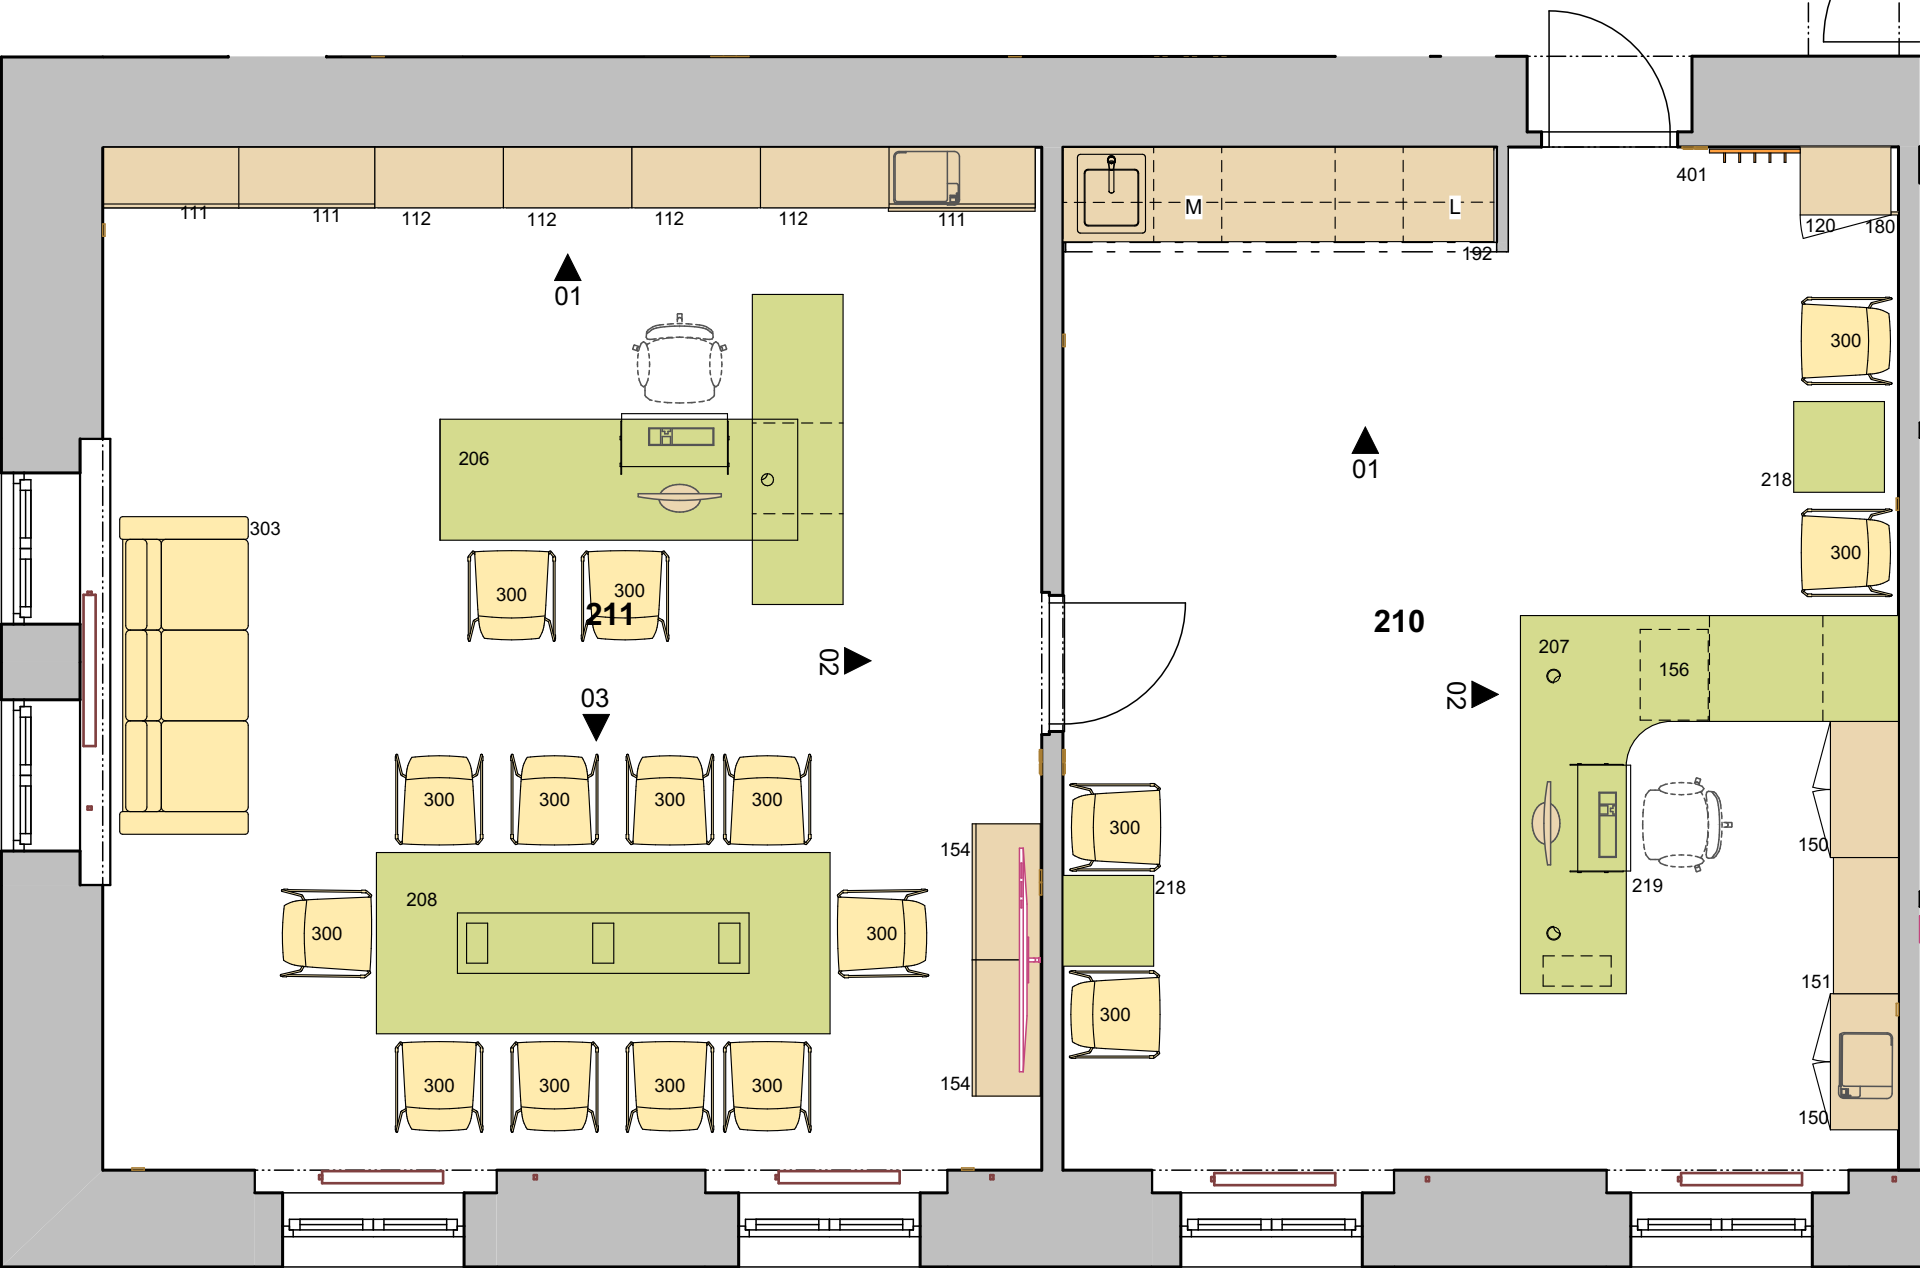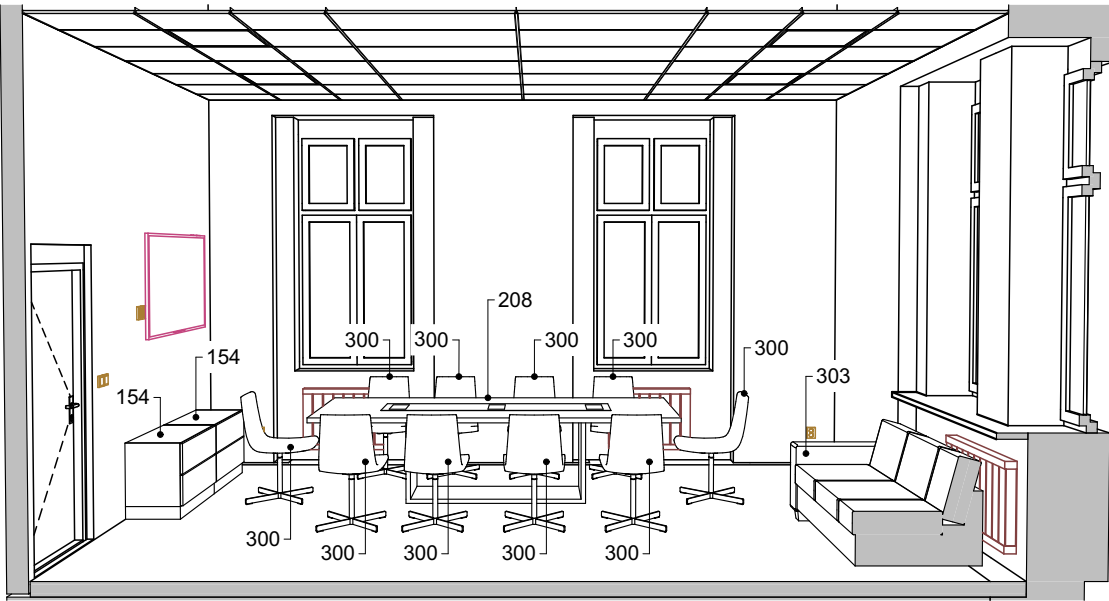

LEGENDA

STAVEBNÍ KONSTRUKCE

INTERIÉROVÉ PRVKY

SKŘÍNĚ, KUCHYŇKY

POL. Č. 100 - 192

STOLY

POL. Č. 200 - 230

SEDACÍ NÁBYTEK

POL. Č. 300 - 309

DOPLŇKY

POL. Č. 400 - 423



PRVKY ZAJIŠŤOVANÉ INVESTOREM
NEBO DODÁVANÉ V RÁMCI JINÉ AKCE

OSTATNÍ INSTALACE - KOORDINACE S PROFESEMI

VYTÁPĚNÍ - OTOPNÁ TĚLESA, STUPAČKY ÚT

SILNOPROUD - ZÁSUVKY, VYPÍNAČE


POZNÁMKA

ROZMĚRY A SPECIFIKACE INTERIÉROVÝCH PRVKŮ

VIZ. TECHNICKÁ ZPRÁVA D.1.5a A SOUPIS PRVKŮ D.1.5b-39

SILNOPROUD - ZÁSUVKY, VYPÍNAČE

D.1.5 INTERIÉR

ZODP. PROJEKTANT	VYPRACOVAL	 PRŮZKUMY * ZAMĚŘENÍ * PROJEKTY 28. ŘÍJNA 201 OSTRAVA - MAR. HORY	
TOMÁŠ PAVLÍK	ING. ARCH. MARTIN ZÁVORKA		
MÍSTO	OSTRAVSKÁ UNIVERZITA, FILOZOFICKÁ FAKULTA ČS. LEGIÍ 9, OSTRAVA		
INVESTOR	OSTRAVSKÁ UNIVERZITA, DVOŘÁKOVA 7, 701 03 OSTRAVA		
OU - STAVEBNÍ ÚPRAVY OBJEKTU E, ČS. LEGIÍ 9, OSTRAVA		DATUM	06/2020
		ÚČEL	DPS
		ČÍSLO ZAK.	3518
		ČÁST PD	
MÍSTNOSTI 210 - SEKRETARIÁT, 211 - KANCELÁŘ DĚKANA		MĚŘITKO 1:50	VÝKRES Č. D.1.5b-26