




105 - 01

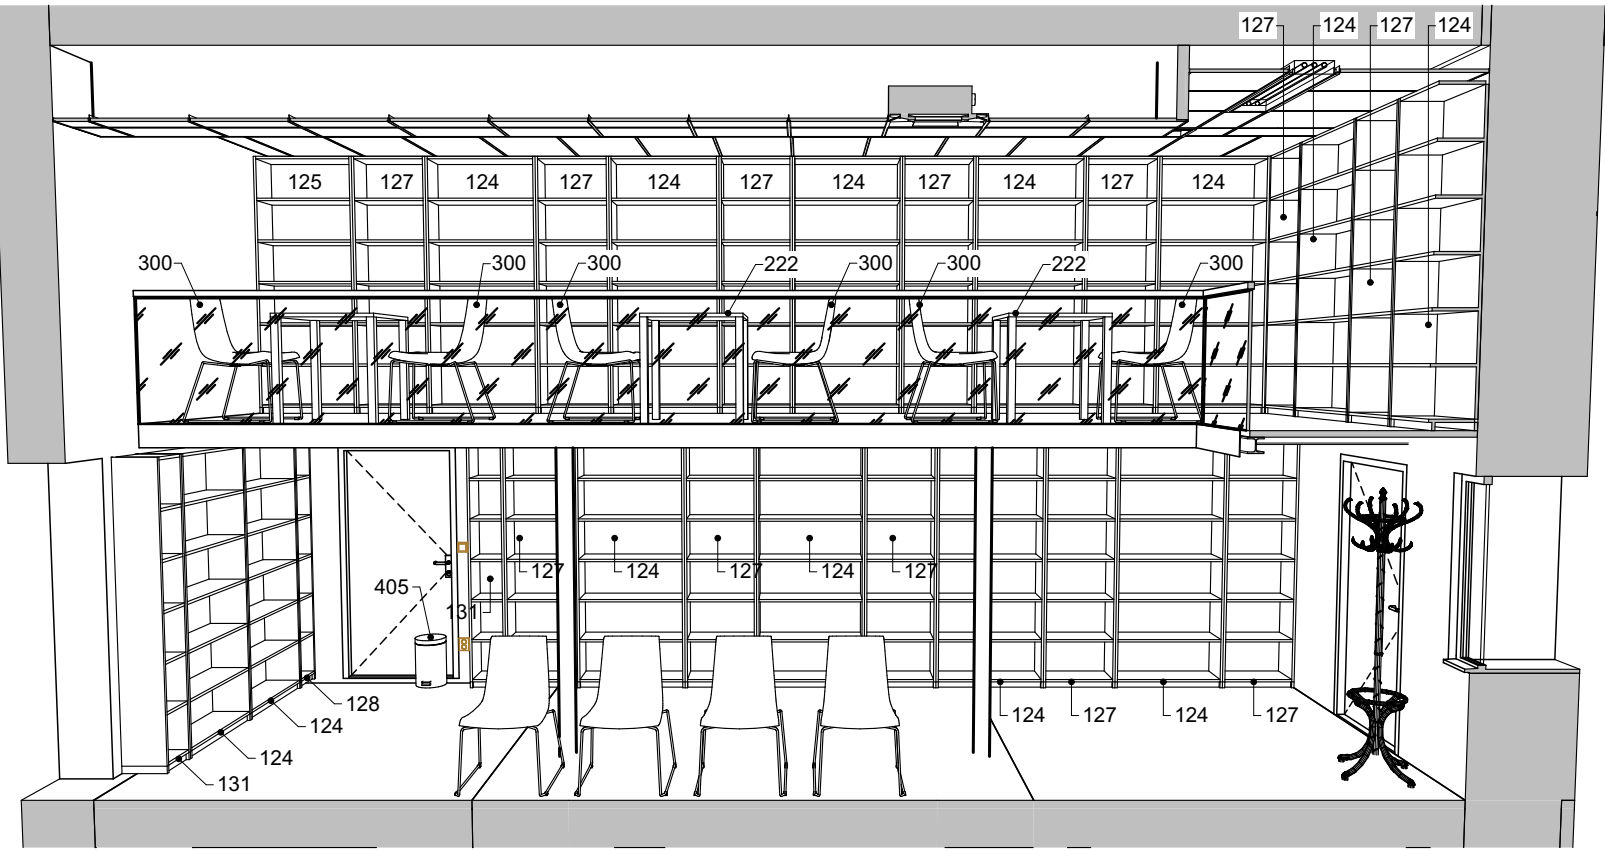


105 - 02

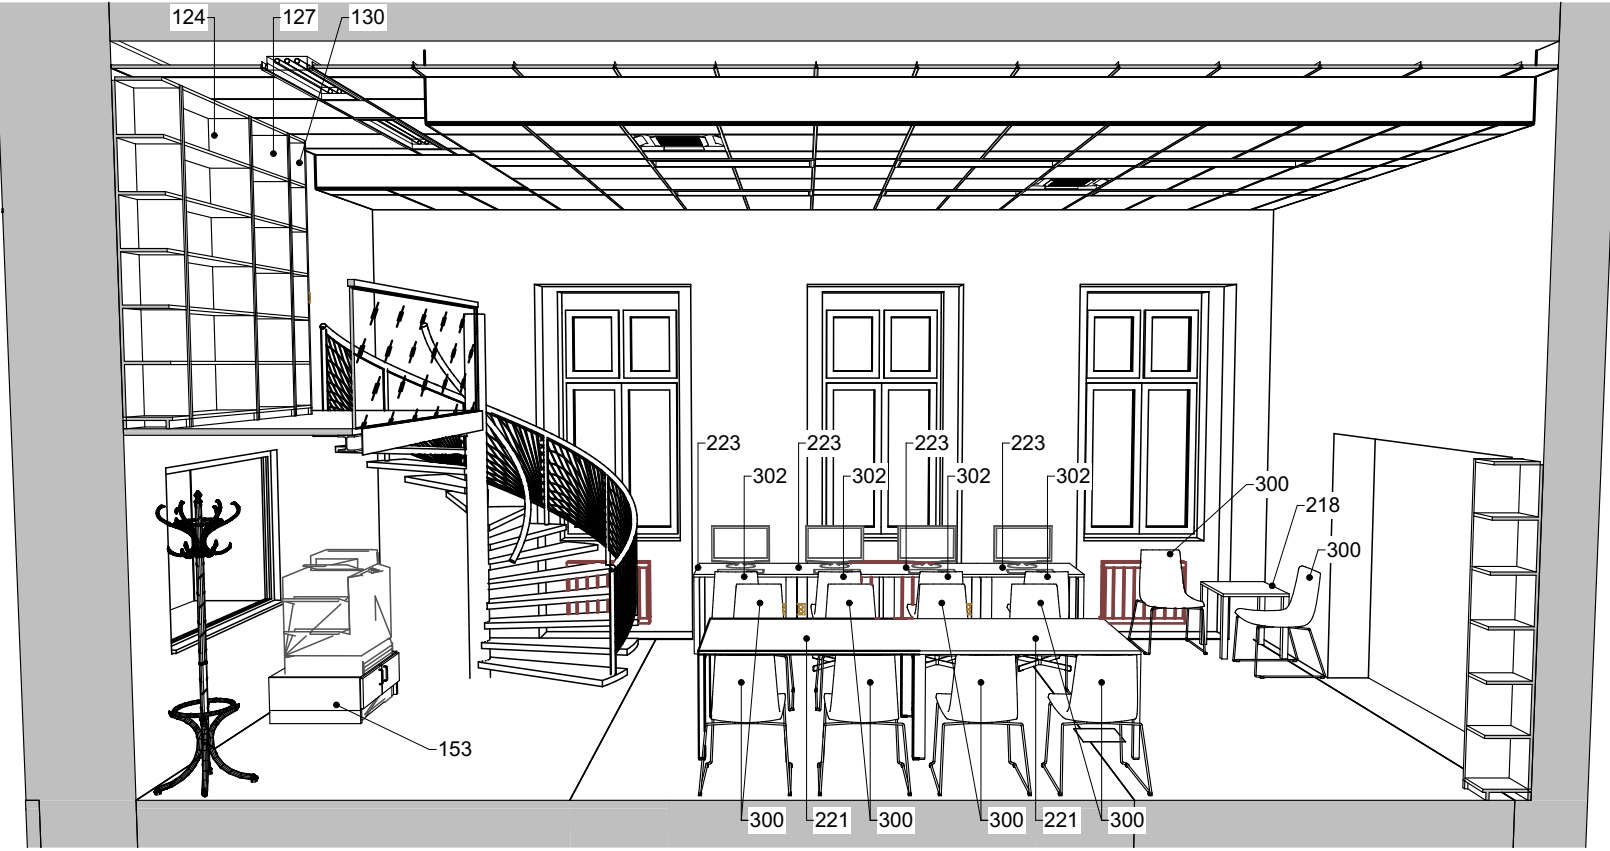


STUDOVNA - GALERIE

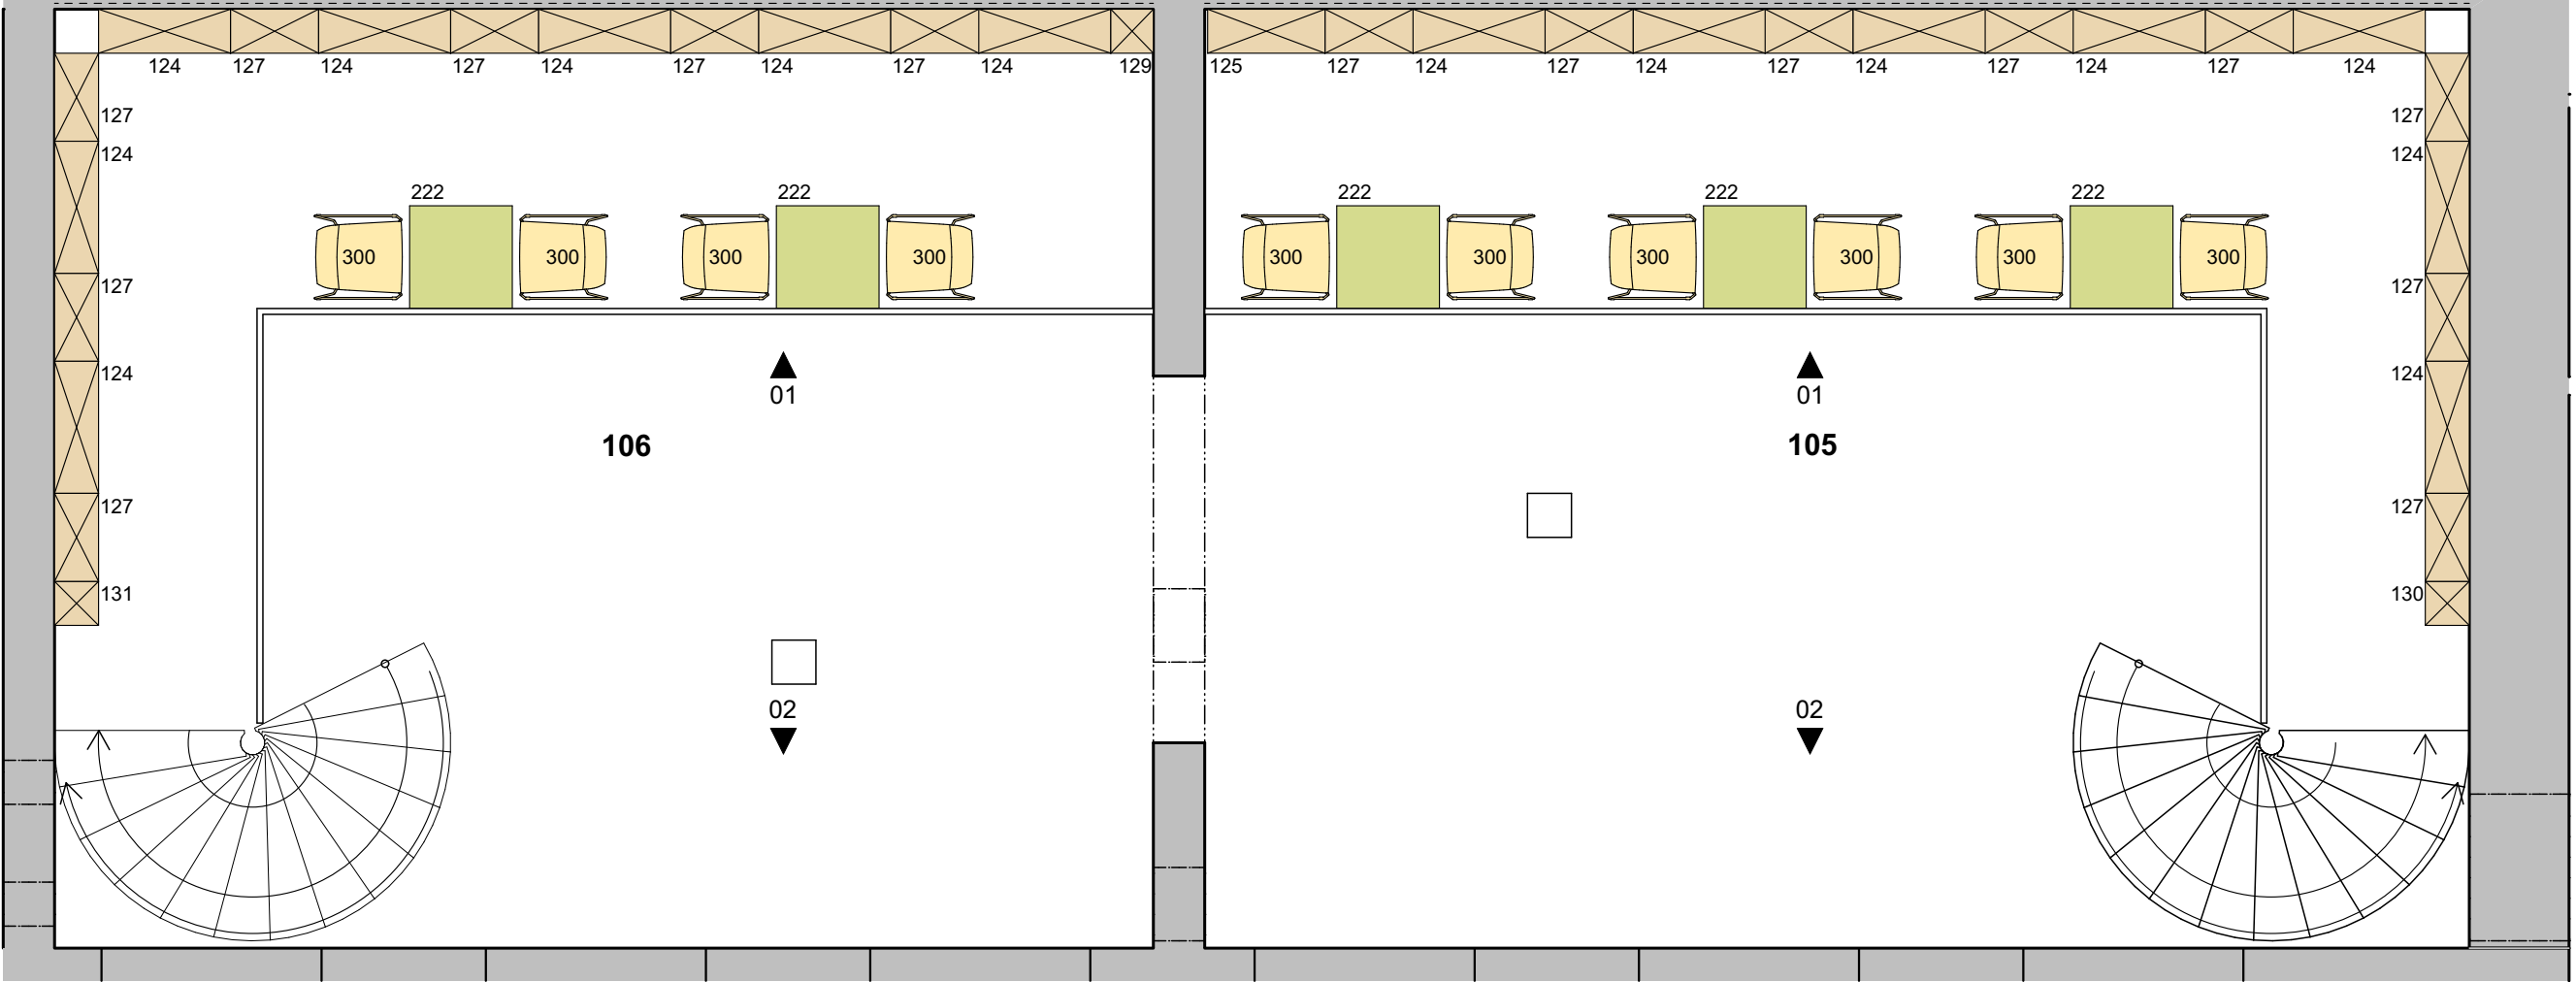


104 - 01

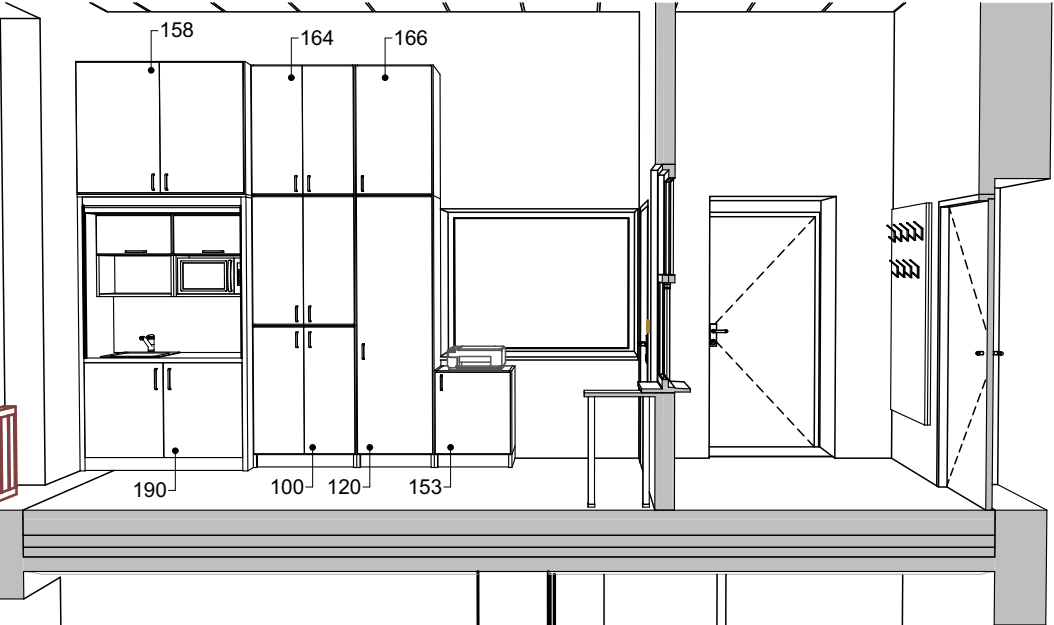



104 - 02

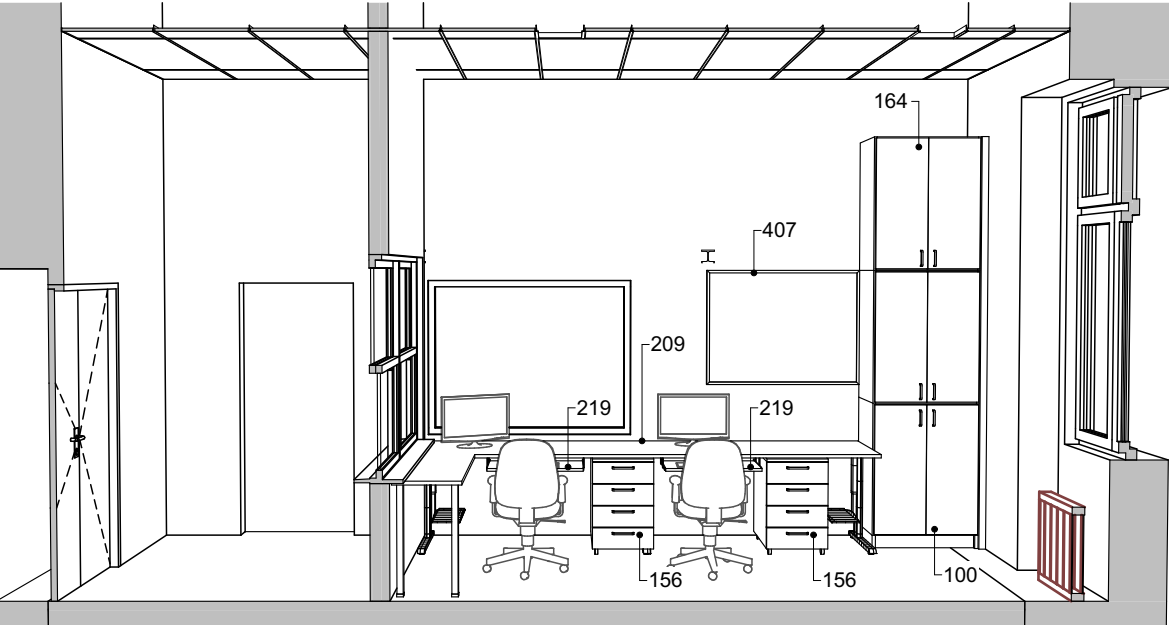

106 - 01

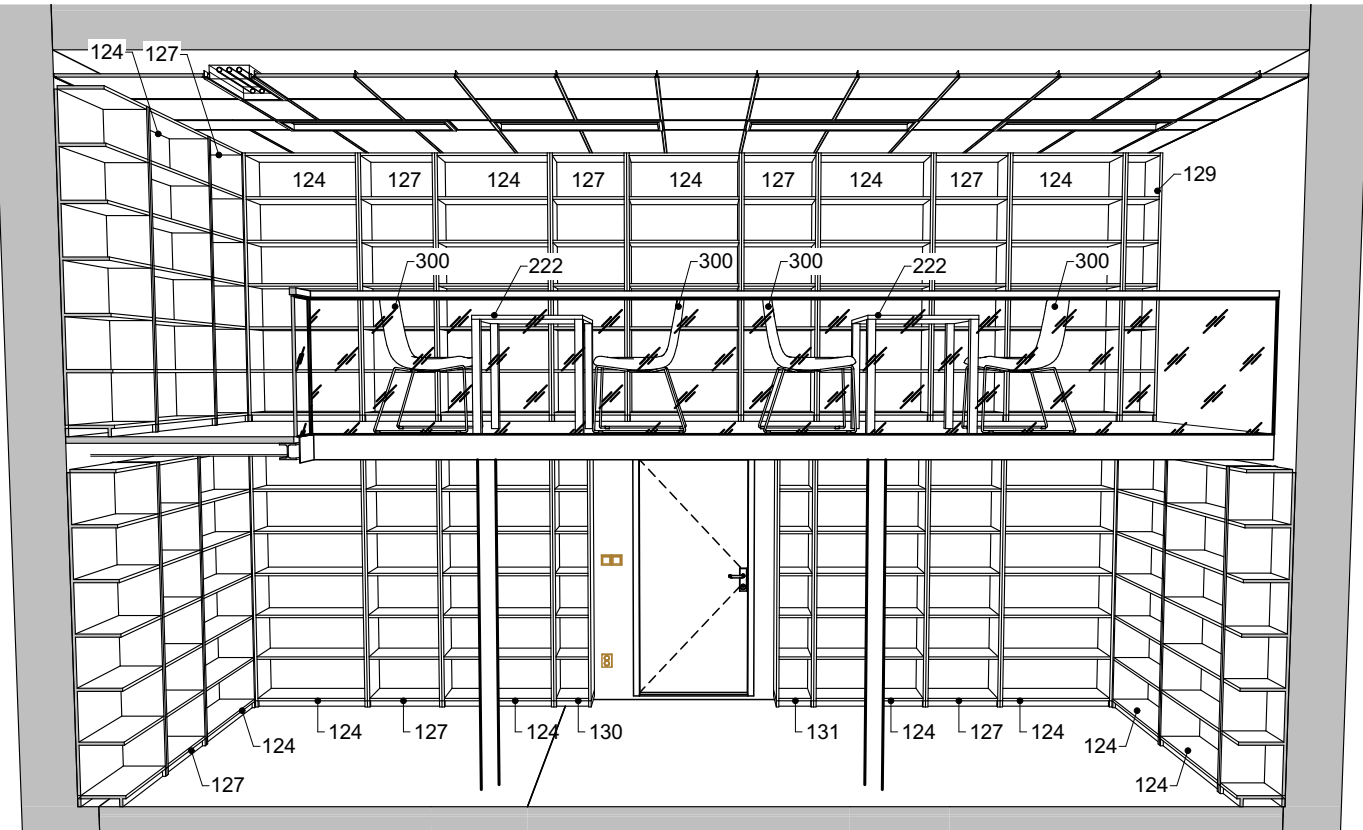

106 - 02

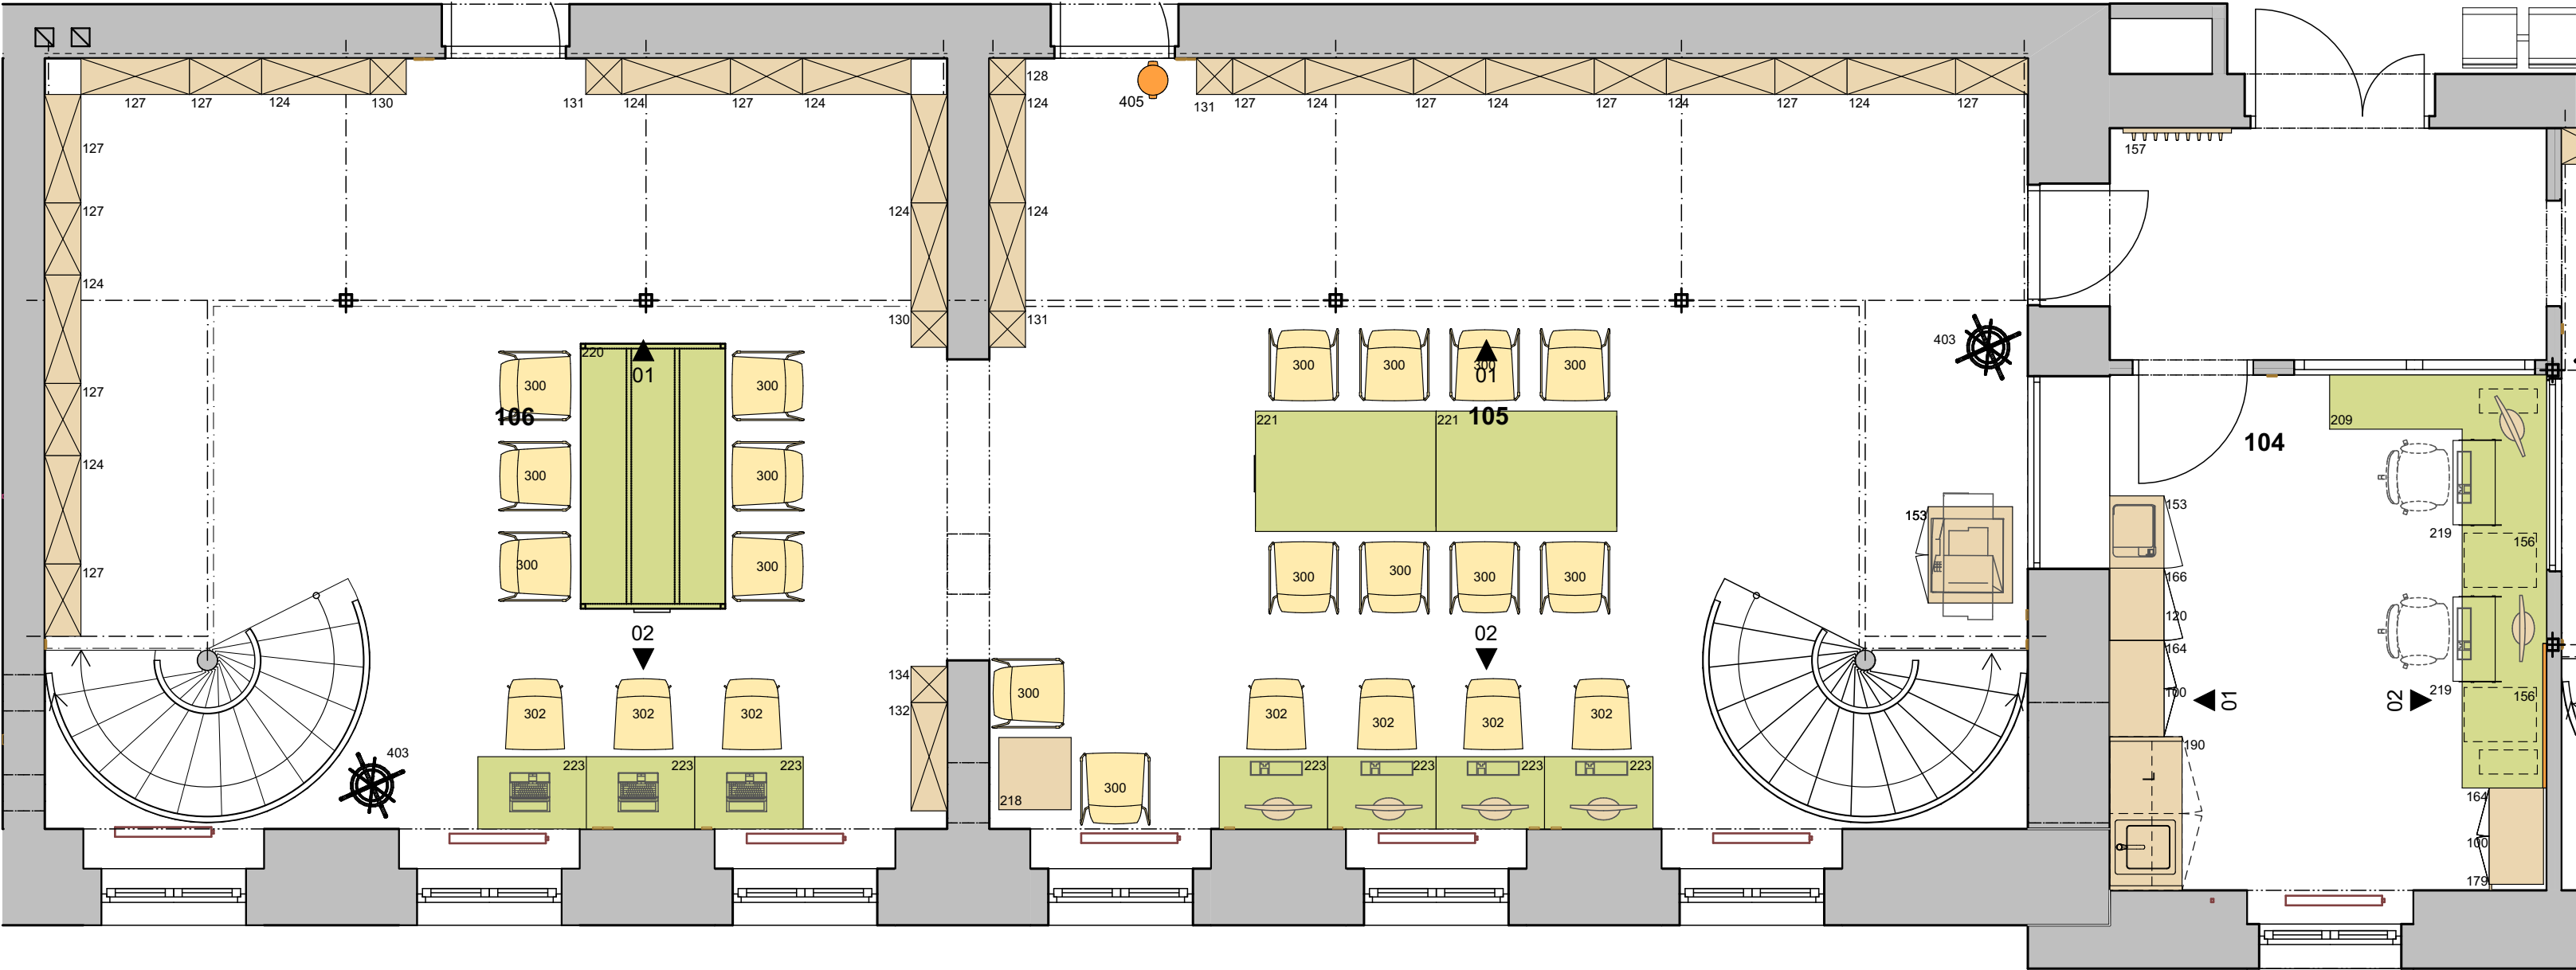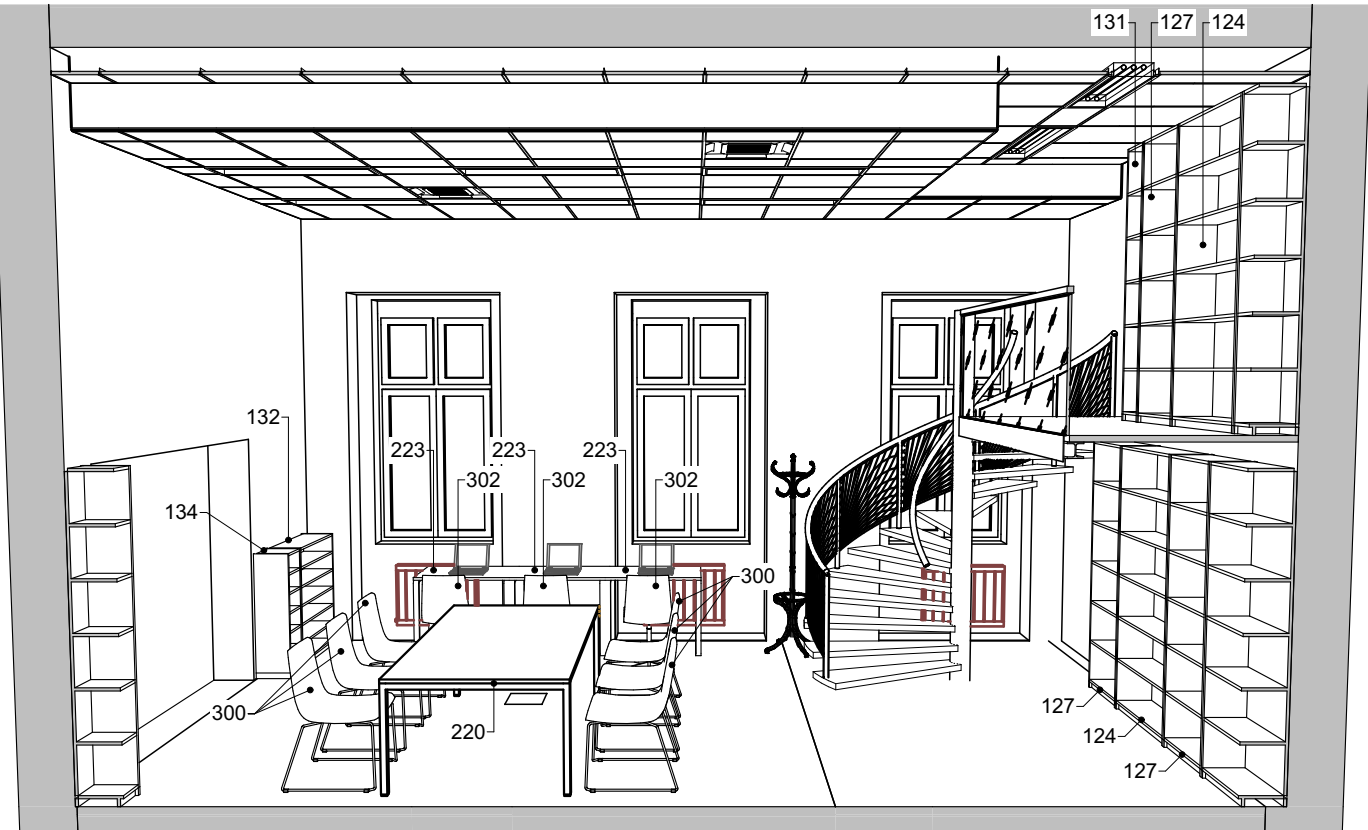

LEGENDA

STAVEBNÍ KONSTRUKCE

INTERIÉROVÉ PRVKY

SKŘINE, KUCHYŇKY

STOLY

SEDACÍ NÁBYTEK

DOPLŇKY

POL. Č. 100 - 192

POL. Č. 200 - 230

POL. Č. 300 - 309

POL. Č. 400 - 423

PRVKY ZAJIŠŤOVANÉ INVESTOREM
NEBO DODÁVANÉ V RÁMCI JINÉ AKCE

OSTATNÍ INSTALACE - KOORDINACE S PROFESEMI

VYTÁPĚNÍ - OTOPNÁ TĚLESA, STUPAČKY ŮT

SILNOPROUD - ŽÁSVUKY, VYPÍNAČE

POZNÁMKA
ROZMĚRY A SPECIFIKACE INTERIÉROVÝCH PRVKŮ
VIZ. TECHNICKÁ ZPRÁVA D.1.5a A SOUPIS PRVKŮ D.1.5b-39

D.1.5 INTERIÉR

ZODP. PROJEKTANT	VYPRACOVAL
TOMÁŠ PAVLÍK	ING. ARCH. MARTIN ZÁVORKA
MÍSTO	OSTRAVSKÁ UNIVERZITA, FILIZOFICKÁ FAKULTA ČS. LEGII 9, OSTRAVA
INVESTOR	OSTRAVSKÁ UNIVERZITA, DVOŘÁKOVA 7, 701 03 OSTRAVA

OU - STAVEBNÍ ÚPRAVY OBJEKTU E,
ČS. LEGII 9, OSTRAVA

MÍSTNOST 104 105, 106 - STUDOVNA

MRPO
PRŮZKUMY • ZAMĚŘENÍ • PROJEKTY

28. ŘÍJNA 201
OSTRAVA - MAR. HORY

DATUM

06/2020

ÚČEL

DPS

ČÍSLO ZAK.

3518

ČÁST PD

D.1.5b Interiér

MĚŘITKO

VÝKRES Č.

1:50

D.1.5b-05