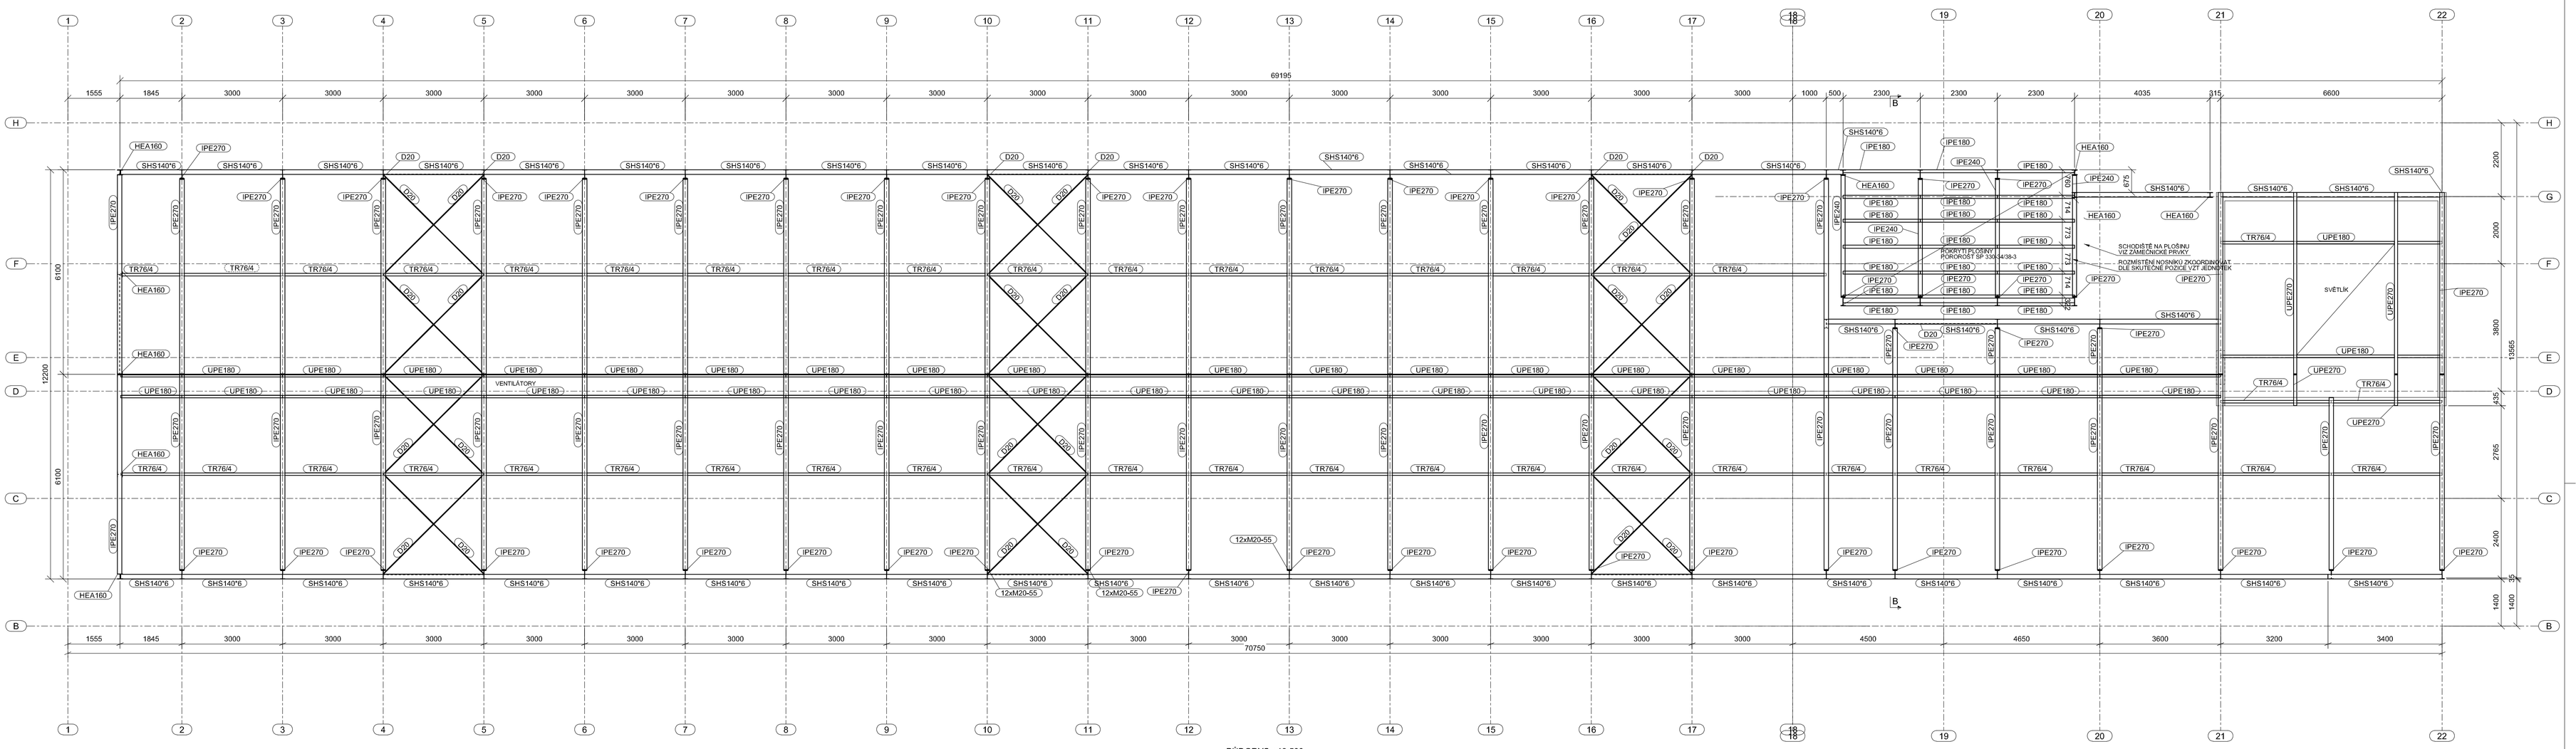

PŮDORYS +19,500
1:65

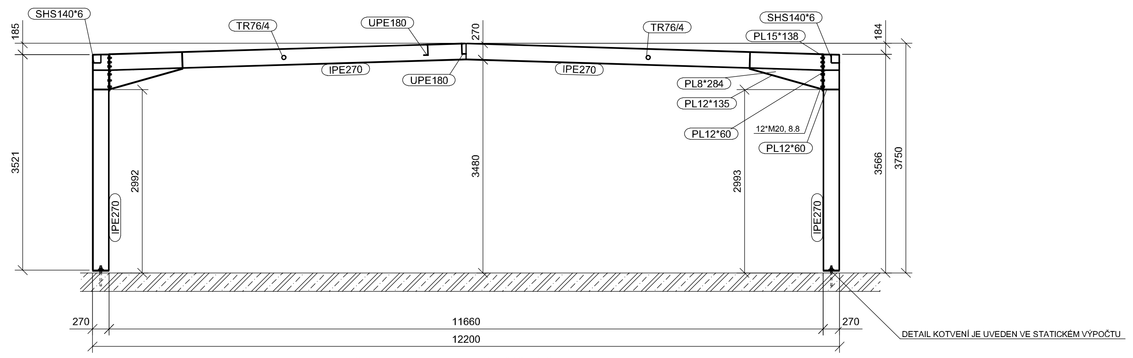

ŘEZ OSOU 7 - TYPICKÝ PŘÍČNÝ ŘEZ
1:50

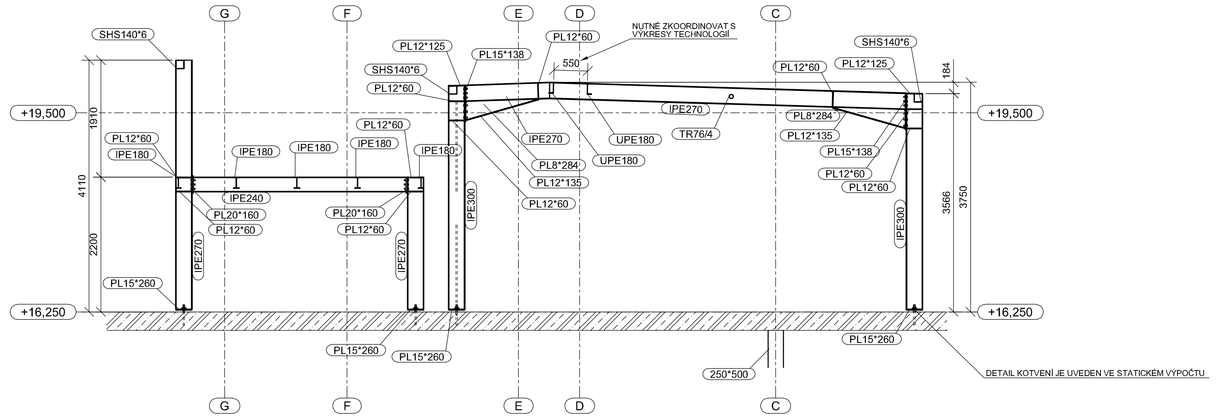

B - B , 1:50

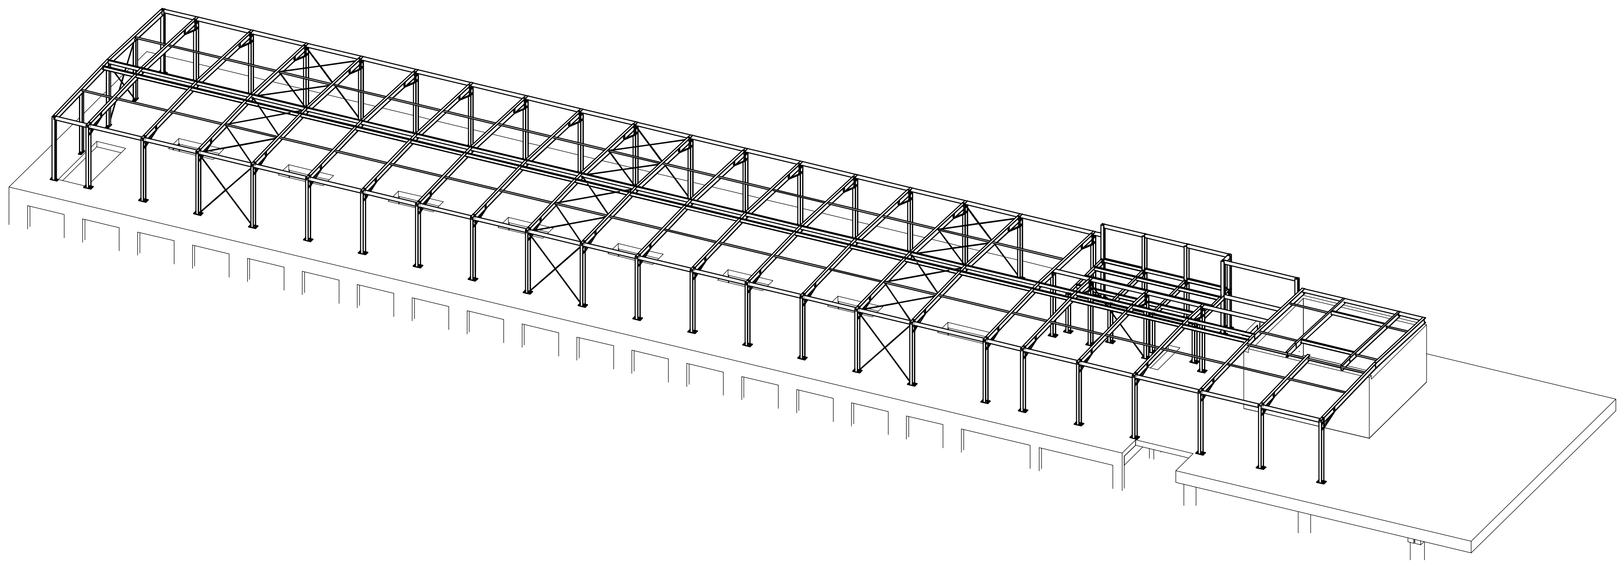

3D
1:150

MATERIÁL:
- PROFILY + PLECHY: S355J0

PROVEDENÍ:
- TŘÍDA PROVEDENÍ EXC2 DLE ČSN EN 1090-2
- PŘÍPRAVA POVRCHU A HRAN DLE ČSN EN 8501-3, KATEGORIE P2

NÁTĚR:
- STUPEŇ KOROZIVNÍ AGRESIVITY A NÁTĚR SPECIFIKOVÁN V TECHNICKÉ ZPRÁVĚ

POŽADAVKY NA VÝROBU:
- PROVÁDĚNÍ VÝROBY A MONTÁŽE OK V SOULADU S ČSN EN 1090-2
- NA JAKOST PŘI SVAŘOVÁNÍ DLE ČSN EN ISO 3834-2 NEBO 3834-3, (VOLBA TLOUŠŤEK SVAŘOVANÝCH PLECHŮ V SOULADU S ČSN EN 1090-2, tab.14)
- ÚCHYLKY TVARU A ROZMĚRŮ OK DLE ČSN EN 1090-2
- PŘÍPRAVA SVAŘOVÝCH PLOCH DLE ČSN EN ISO 9692-1

OBECNĚ:
- NEDÍLNOU SOUČÁSTÍ VÝKRESŮ JE STATICKÝ VÝPOČET A TECHNICKÁ ZPRÁVA
- PŘI JAKEMKOLIV ROZPORU KONTAKTOVAT PROJEKTANTA

POZN. DALŠÍ PŘIPOJE NEBO VNITŘNÍ SÍLY JSOU K DISPOZICI U ZPRACOVATELE POSUDKU

0,000 = 231,950 Bpv m n.m.

GENERÁLNÍ PROJEKTANT:
ATELIÉR VELEHRADSKÝ
Výstaviště 1, 603 00, Brno / IČ: 292 43 140 /
atelier@velehradsky.cz / +420 547 221 936

SCHÉMA OBJEKTU:

Č. PARÉ:
AUTORIZACE:

NÁZEV AKCE: LERCO	ZODPOVĚDNÝ PROJEKTANT: Ing. Jiří Kocourek	DATUM: 2022-12-31	MĚŘÍTKO:
STAVEBNÍK: Ostravská univerzita	HLAVNÍ INŽENÝR PROJEKTU:	FORMÁT: 790 x 1790	POČET A4: A0, 16 x A4
MÍSTO STAVBY: Ostravská univerzita, Dvořákova 7, 701 03 Ostrava	VYPRACOVAL: Ing. Jiří Kocourek	STUPEŇ PD: DOKUMENTACE PRO PROVÁDĚNÍ STAVBY	
		DÍL: D. DOKUMENTACE OBJEKT Ů	
SUBDODAVATEL: Statika Kocourek s.r.o., IČ 04239911 Hrubého 478/3, 612 00 Brno		OBJEKT: 1. SO 01 - VĚDECKO-VÝZKUMNÉ CENTRUM	
		CÉL: 2. Stavebně konstrukční řešení	
		PROFESE:	

1459 | DPS | D.1.2 | SO 01 | OCELOVÁ KONSTRUKCE 5NP | KS 205

Tekla Structures