


1.NP

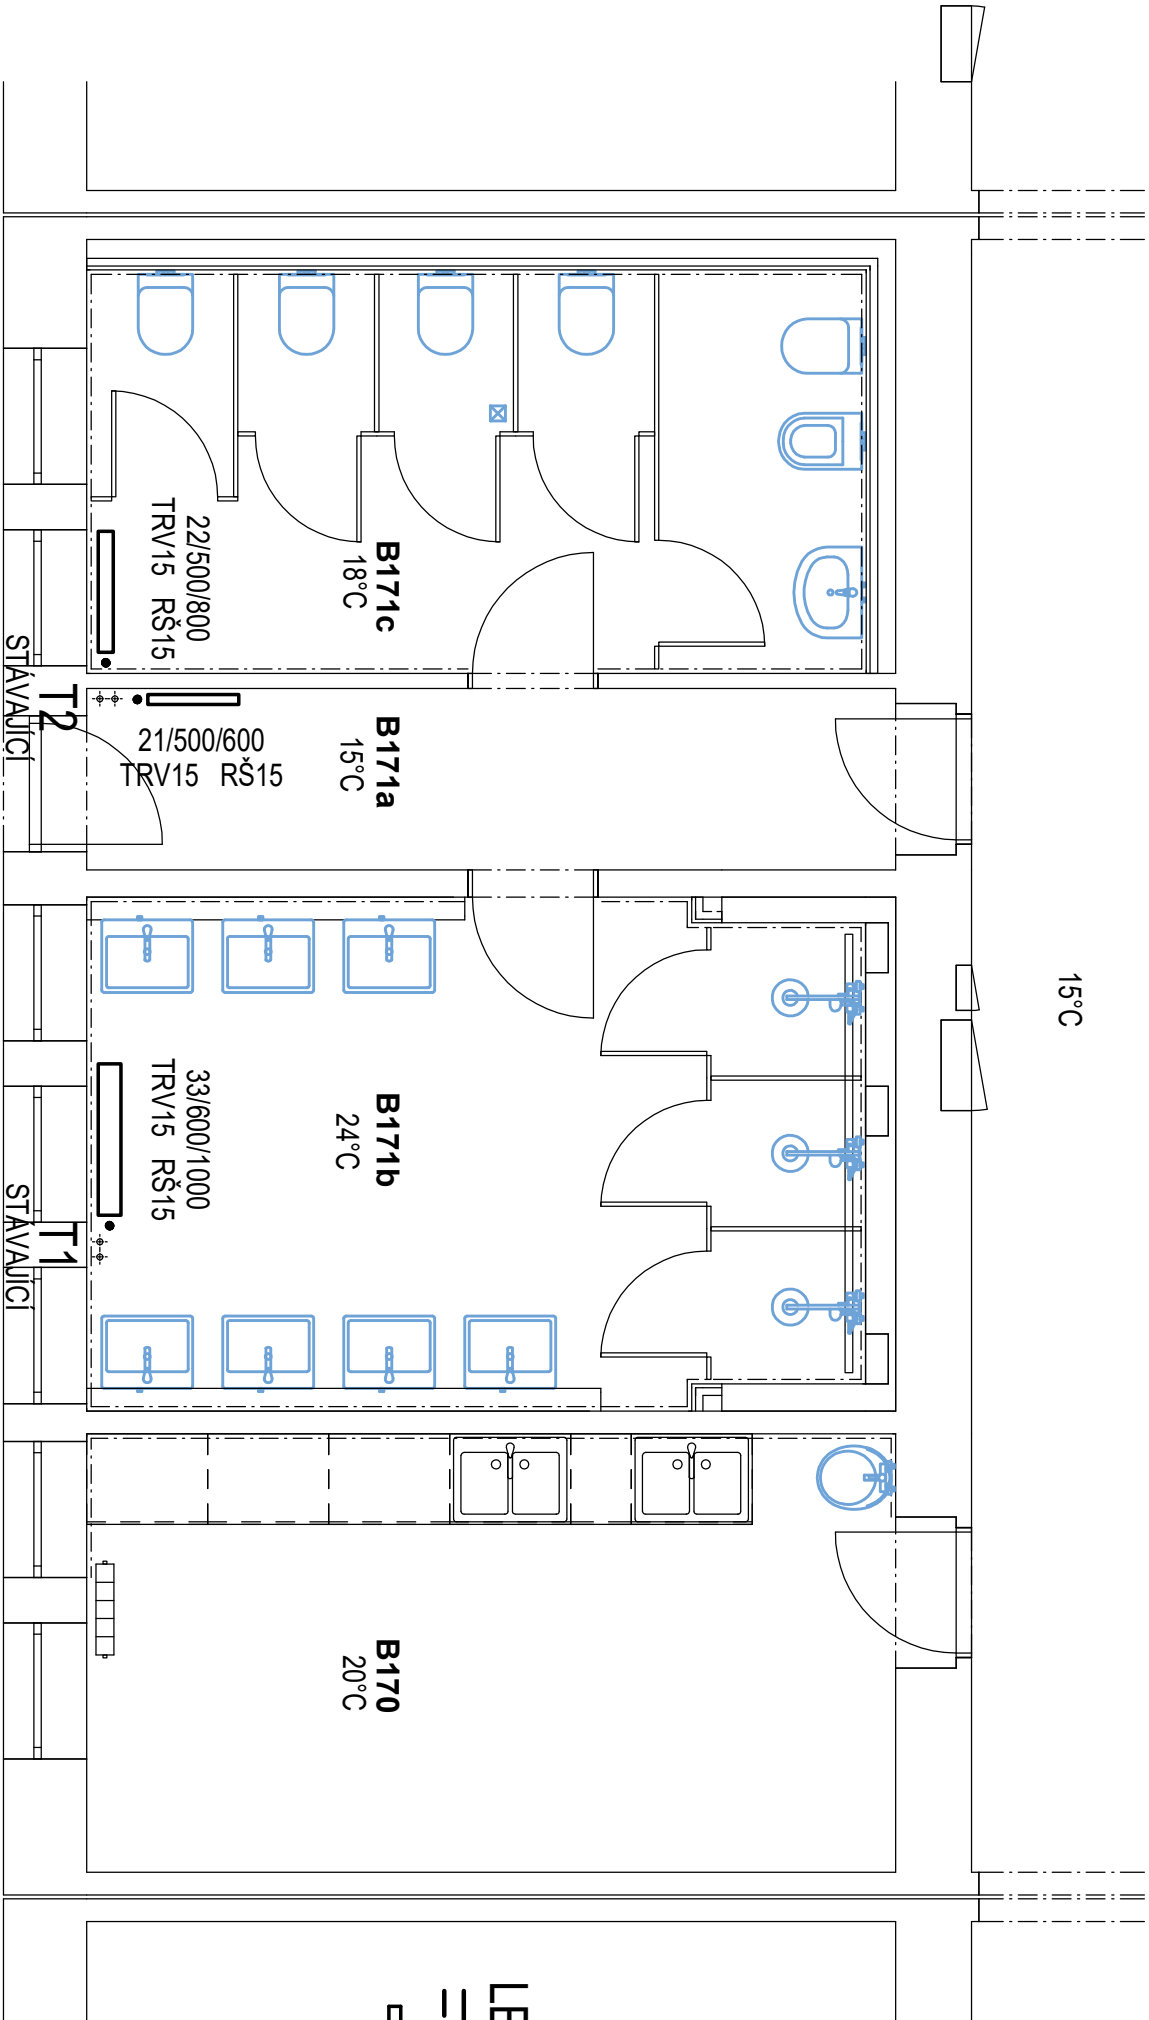

LEGENDA MÍSTNOSTÍ 1.NP - NOVÝ STAV		
ČÁST	Č.M.	NÁZEV MÍSTNOSTI
PLOCHA (m2)		
BLOK B - JIH		
B170	KUCHYŇKA	15,62
B171a	CHODBA	6,76
B171b	UMÝVÁRNA	17,26
B171c	TOALETY	13,84




LEGENDA

ROZVOD ÚT 80/60°C - UHLÍKOVÁ OCEL (FeC)

• OCEL. DESKOVÉ TĚLESO S BOČNÍM PŘIPOJENÍM (typ/výška/délka)

TRV... TERMOSTATICKÝ VENTIL VČ. TERMOHLAVICE

RŠ.. UZAVÍRATELNÉ REGULAČNÍ RADIÁTOROVÉ ŠROUBENÍ

generální projektant:		název akce:	
 ATELIER SIMONA GROUP <small>ATELIER SIMONA - architektonické a designové studio ATELIER SIMONA - projekce a inženýrská činnost, s.r.o. OSTRAVA</small> <small>ATELIER SIMONA - SOUHEMKA, s.r.o. PRAHA</small> www.atelier-simona.cz <small>Výševní 8 700 00 Ostrava - Mor. kraj tel.: 602 419 4601 fax: 602 419 469</small>		KJO - REKONSTRUKCE SOCIÁLNÍHO ZAŘÍZENÍ BLOK B - JIH	
místo akce: Kranichova 8, 710 00 Slezská Ostrava		objednatel a investor:  OSTRAVSKÁ UNIVERZITA Ostravská univerzita Dvofákova 7 701 03 Ostrava	
autor projektu:		podpis:	číslo zakázky: 1.23.112
hlavní inženýr projektu: Ing. Pavel Hynčica		podpis:	datum: 10/2023
vypracoval: Ing. Rostislav Babka		podpis: 	formát: 2 x A4
projektant profese:		mřítko: 1:50	číslo paré:
Ing. Rostislav BABKA <small>Podatí 131/16 726 42 Třebílec – Hradčitz mobit: 603 906 233, e-mail: r.babka@seznam.cz</small>		číslo výkresu: 01	
PROJEKTOVÁ DOKUMENTACE PRO PROVÁDĚNÍ STAVBY		část: D.1.4.1 - VYTÁPĚNÍ A VĚTRÁNÍ	
výkres: PŮDORYS 1.NP - VYTÁPĚNÍ		číslo paré:	

POZNÁMKA

NOVÉ PŘÍPOJKY K TĚLESŮM JSOU PROVEDENY POTRUBÍM FeC15x1,2
STOUPACÍ POTRUBÍ JSOU PONACHÁNY STÁVAJÍCÍ, OPATŘENY NOVÝM NÁTĚREM.
STOUPACÍ POTRUBÍ A PŘÍPOJKY K TĚLESŮM JSOU VEDENY VIDITELNĚ.