


3.NP

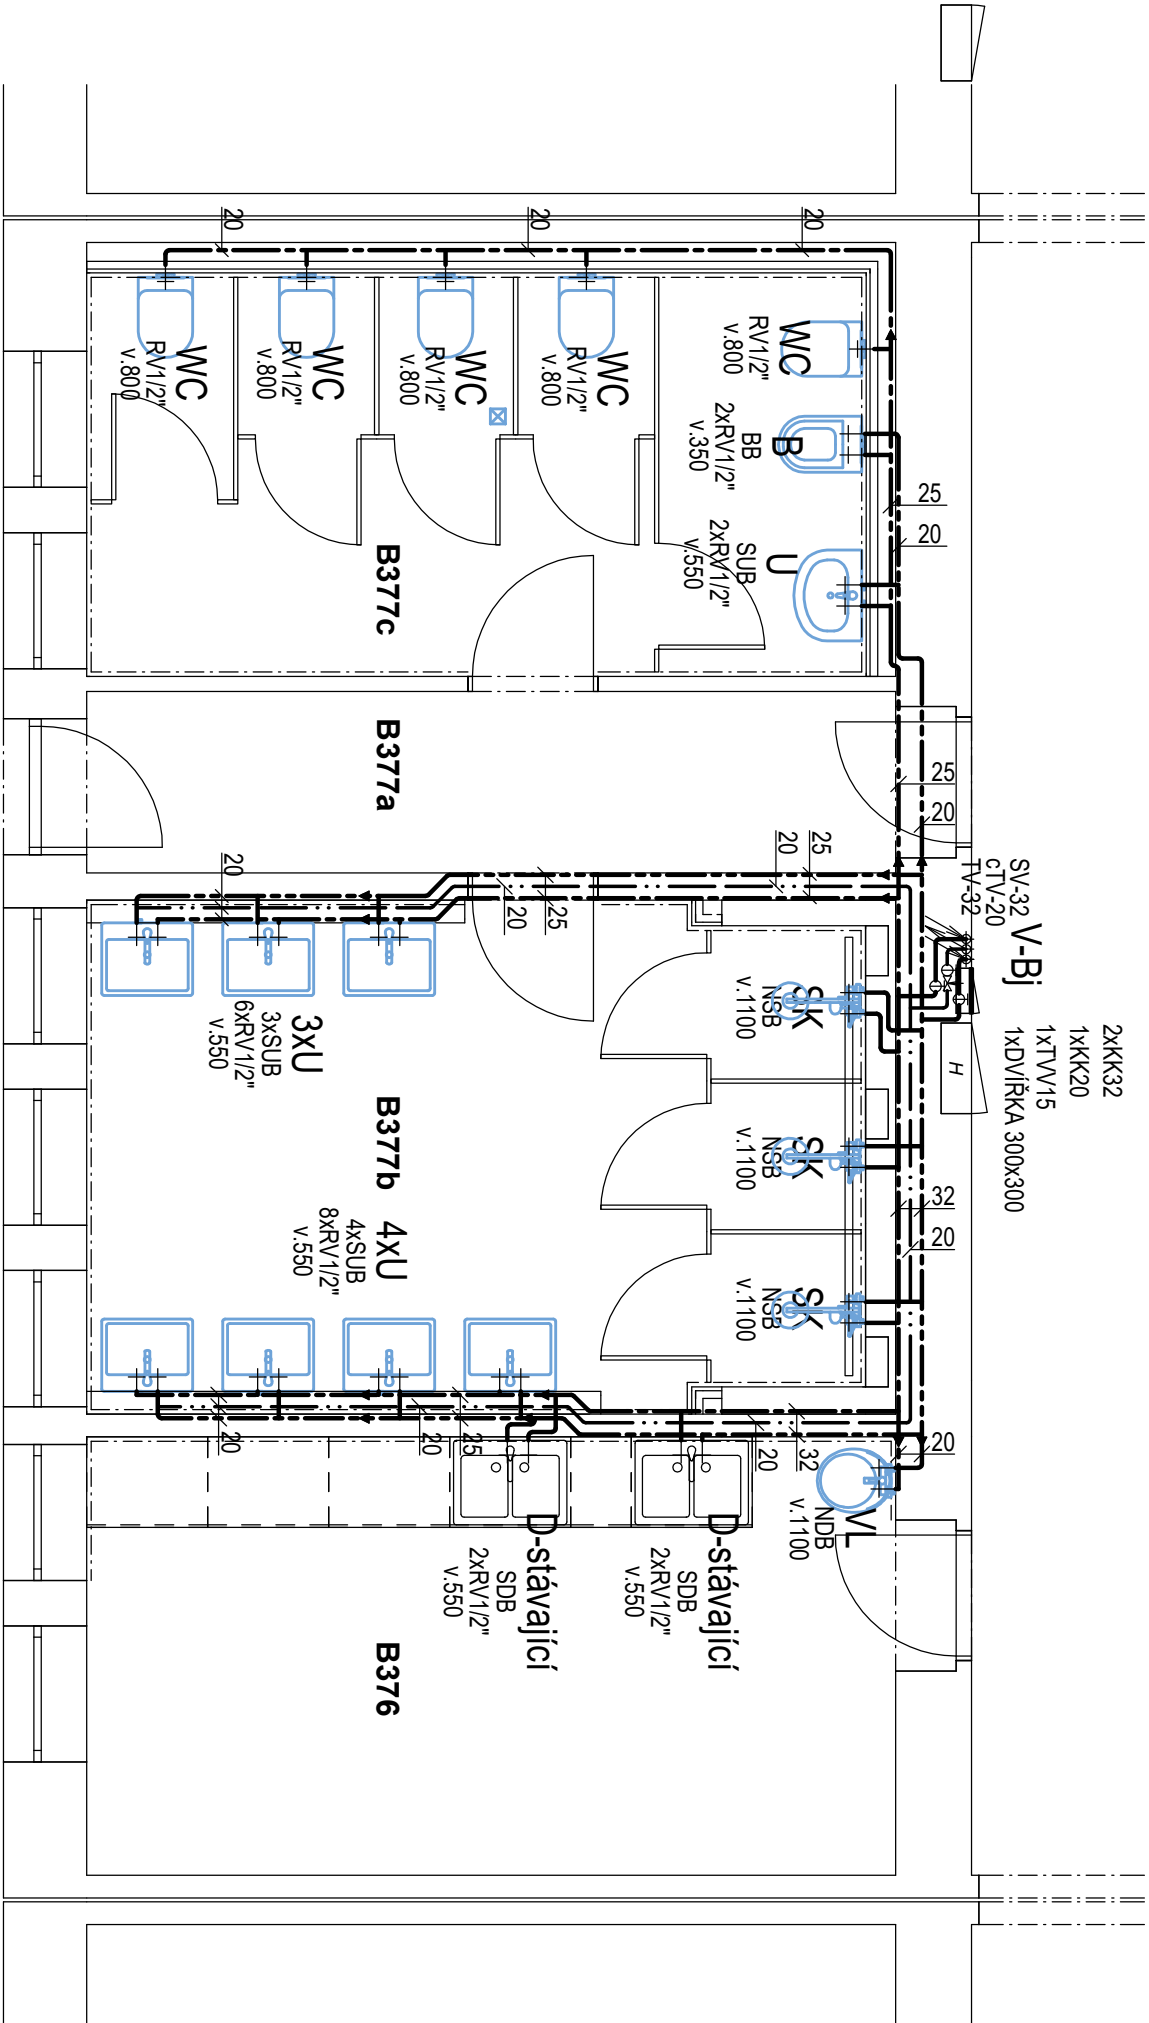

SV-32 V-Bj
cTV-20
1xTVV/15
1xDV/říčka 300x300




2xKK32
1xKK20

LEGENDA MÍSTNOSTÍ 2.NP - NOVÝ STAV			PLOCHA
ČÁST	Č.M.	NÁZEV MÍSTNOSTI	(m2)
BLOK B - JIH			
B376	KUCHYŇKA		15,62
B377a	CHODBA		6,76
B377b	UMÝVÁRNA		17,26
B377c	TOALETY		14,45

LEGENDA

- ROZVOD PITNÉ VODY - SV - PPR3
- ROZVOD TEPLÉ UŽITKOVÉ VODY - TV - PPR3
- ROZVOD CÍRKULACE - cTV - PPR3

- VL VÝLEVKA
- WC KLOZET ZÁVĚSNÝ
- B BIDEŤ ZÁVĚSNÝ
- U UMÝVADLO
- D DŘEZ - stávající
- SK SPRCHOVÝ KOUT
- NDB NÁSTĚNNÁ DŘEZOVÁ BATERIE
- UB (SUB) UMYVADLOVÁ BATERIE (STOJÁNKOVÁ)
- SDB STOJÁNKOVÁ DŘEZOVÁ BATERIE
- BB BIDETOVÁ BATERIE
- NSB SPRCHOVÁ BATERIE VČ. PEVNÉ SPRCHY, SPRŠKY A DRŽÁKU
- TVV TERMOSTATICKÝ VYVAŽOVACÍ VENTIL cTV REF. TYP AB-TJUUST
- KK KULOVÝ KOHOUT
- VK VYPOUŠTĚCÍ KOHOUT
- RV ROHOVÝ VENTIL

generální projektant:		název akce:	
 ATELIER SIMONA GROUP <small>ATELIER SIMONA - architektonické a designové studio ATELIER SIMONA - projekce a inženýrská činnost, s.r.o. OSTRAVA</small> <small>ATELIER SIMONA - SOUŘENKA, s.r.o. PRAHA</small> www.atelier-simona.cz <small>Výševní 8 700 00 Ostrava - Město tel.: 602 419 4601 fax: 602 419 469</small>		KJO - REKONSTRUKCE SOCIÁLNÍHO ZAŘÍZENÍ BLOK B - JIH místo akce: Kranichova 8, 710 00 Slezská Ostrava	
autor projektu:	podpis:	číslo zakázky:	 OSTRAVSKÁ UNIVERZITA Ostravská univerzita Dvořákova 7 701 03 Ostrava
	1.23.112		
hlavní inženýr projektu:		podpis:	datum:
Ing. Pavel Hynčica			10/2023
vyraboval:		podpis:	formát:
Ing. Rostislav Babka			2 x A4
		mřítko:	1:50
projektant profese:		číslo paré:	
<i>Ing. Rostislav BABKA</i> <small>Pošt. 131/16 706 42 Třebíčsko – Hradčanské mobil: 602 906 235, e-mail: r.babka@seznam.cz</small>		PROJEKTOVÁ DOKUMENTACE PRO PROVÁDĚNÍ STAVBY	
část:		D.1.4.2 - ZDRAVOTNĚ TECHNICKÉ INSTALACE	
výkres:		PŮDORYS 3.NP - VODA	
		číslo výkresu: 03	