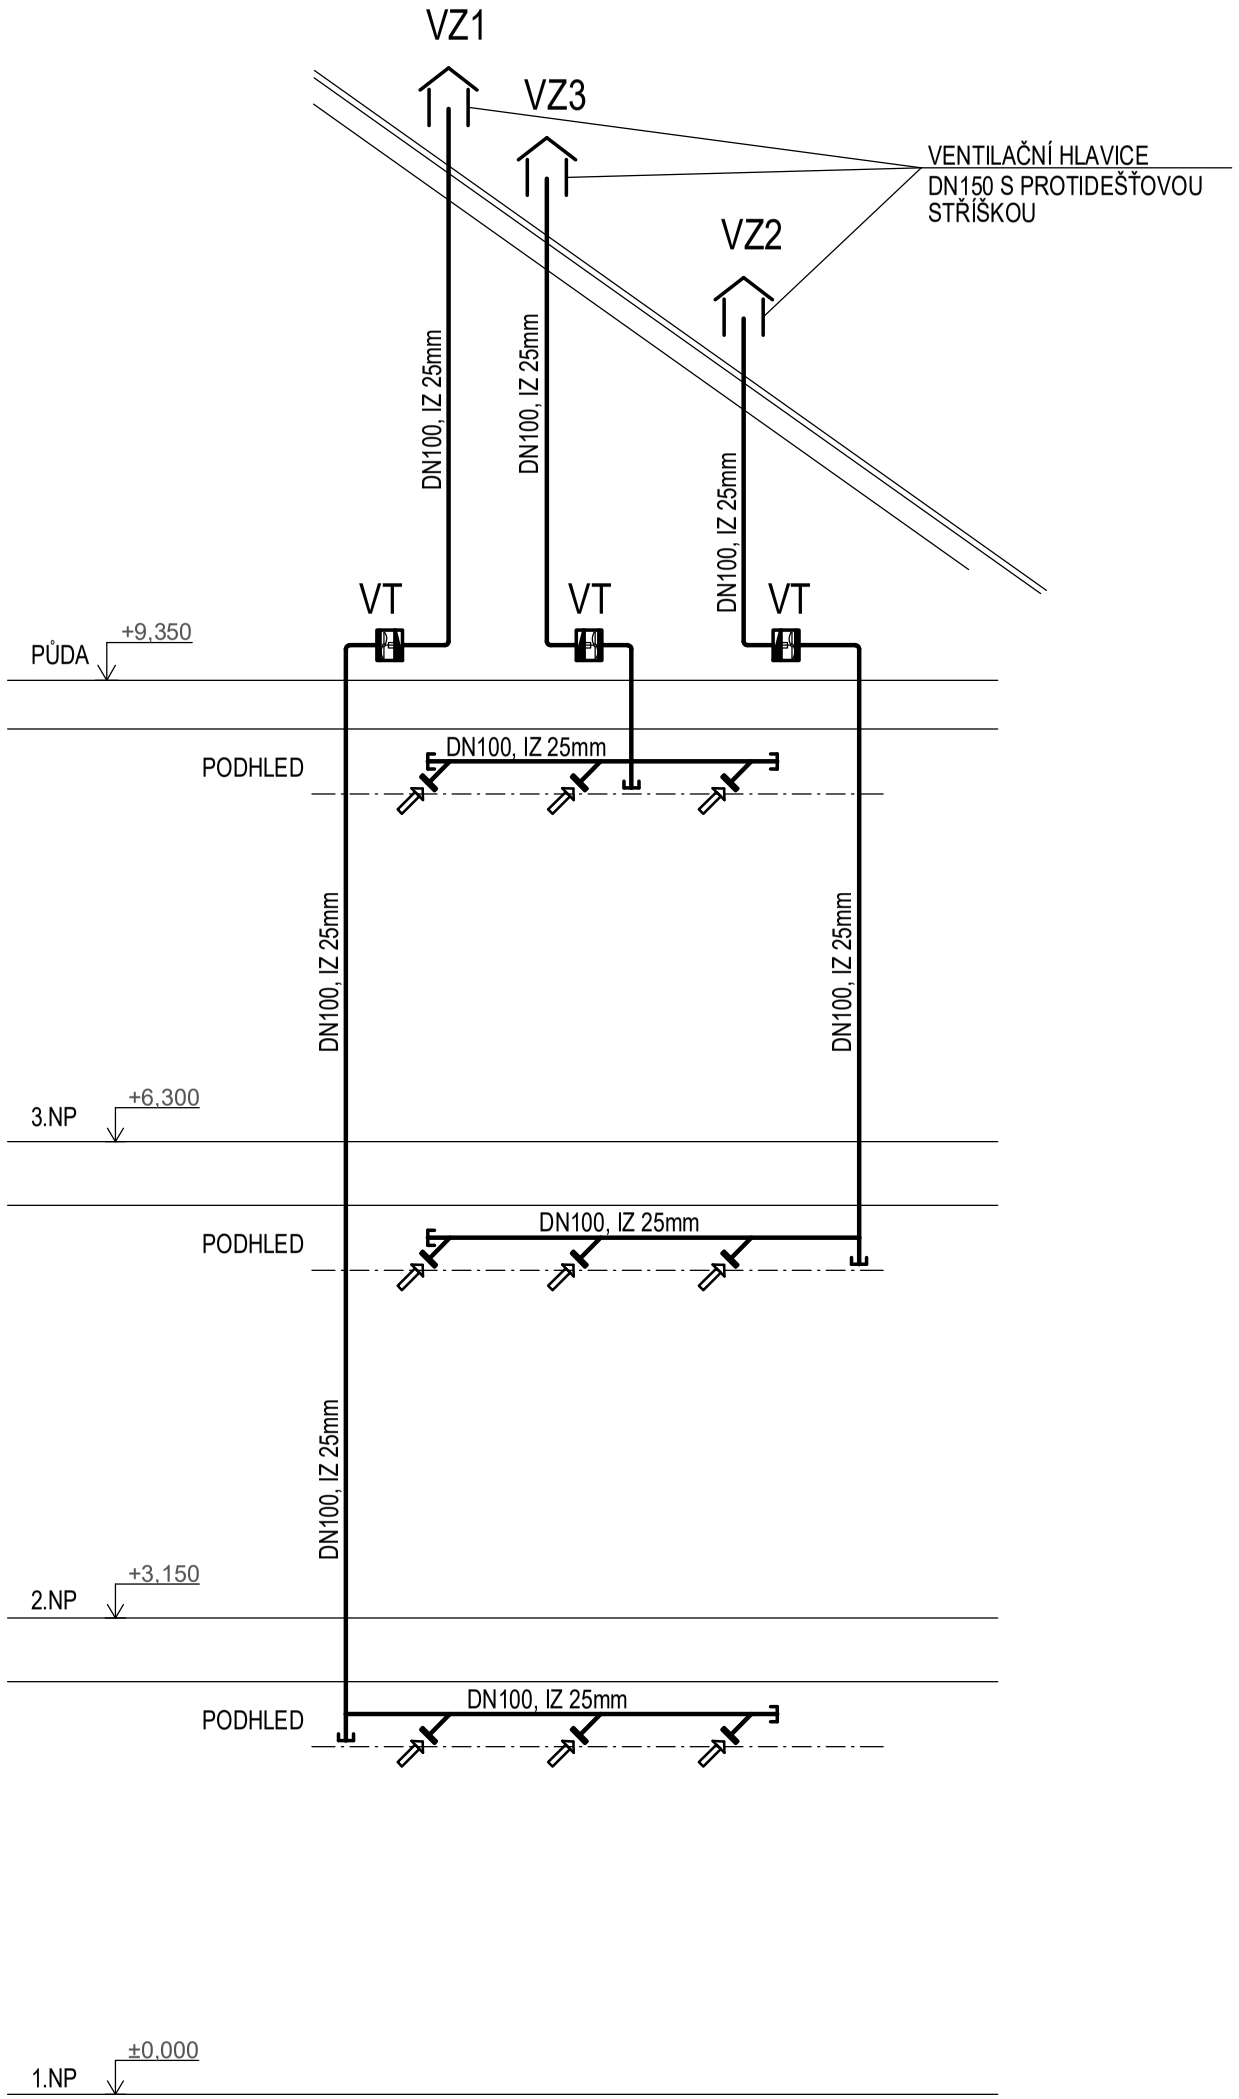

LEGENDA

	TALÍŘOVÝ VENTIL DN100 S REGULACÍ PRŮTOKU
VZ1-3	VZDUCHOVOD OCELOVÝ KRUHOVÝ SK.I Z POZINKOVANÉHO PLECHU NA PŮDĚ VENTILÁTOR DO POTRUBÍ DN100 (270m3/h, 225Pa) A ZPĚTNÁ KLAPKA NAD STŘECHOU UKONČENO VENTILAČNÍ STŘÍŠKOU DNO VZDUCHOVODU V TĚSNÉM PROVEDENÍ, NAPOJIT NA KANALIZACI V CELÉ DÉLCE TEPELNÁ IZOLACE - PIPO min. 20 mm S AL POVRCHEM
	DVEŘNÍ MŘÍŽKA VĚTRACÍ KOUPELNOVÁ 460 x 92 mm PLASTOVÁ ALTERNATIVA BEZPRAHÉ DVEŘE S MEZEROU 15 mm PO CELÉ DÉLCE DVEŘÍ
	KULATÁ VNITŘNÍ ZPĚTNÁ KLAPKA Ø100mm DO POTRUBÍ
VT	VENTILÁTOR POTRUBNÍ S KULIČKOVÝMI LOŽISKY Ø100mm, PRŮTOK VZDUCHU 270m3/h, 225Pa

generální projektant:

ATELIER SIMONA GROUP

ATELIER SIMONA - architektonické a designerské studio
ATELIER SIMONA - projekce a inženýrská činnost, s.r.o.
OSTRAVA

ATELIER SIMONA - BOHEMIA, s.r.o.
PRAHA

www.atelier-simona.cz
Výstavní 8
709 00 Ostrava - Mar. Hory
tel.: 597 479 488, fax: 597 479 499

název akce:

KJO - REKONSTRUKCE SOCIÁLNÍHO ZAŘÍZENÍ BLOK B - JIH

místo akce: **Kranichova 8, 710 00 Slezská Ostrava**

objednatel a investor:

OSTRAVSKÁ UNIVERZITA

Ostravská univerzita
Dvořákova 7
701 03 Ostrava

autor projektu:	podpis:	číslo zakázky: 1.23.112
hlavní inženýr projektu: Ing. Pavel Hynčica	podpis:	datum: 10/2023
vypracoval: Ing. Rostislav Babka	podpis:	formát: 2 x A4 měřítko: 1:50

projektant profese:

Ing. Rostislav BABKA

Polní 131/16, 735 42 Těrlicko – Hradiště
mobil: 603 906 233, e-mail: r.babka@seznam.cz

stupeň PD: **PROJEKTOVÁ DOKUMENTACE PRO PROVÁDĚNÍ STAVBY**

část: **D.1.4.1 - VYTÁPĚNÍ A VĚTRÁNÍ**

výkres: **SCHÉMA - VĚTRÁNÍ**

číslo paré:

číslo výkresu: **07**