


2.NP

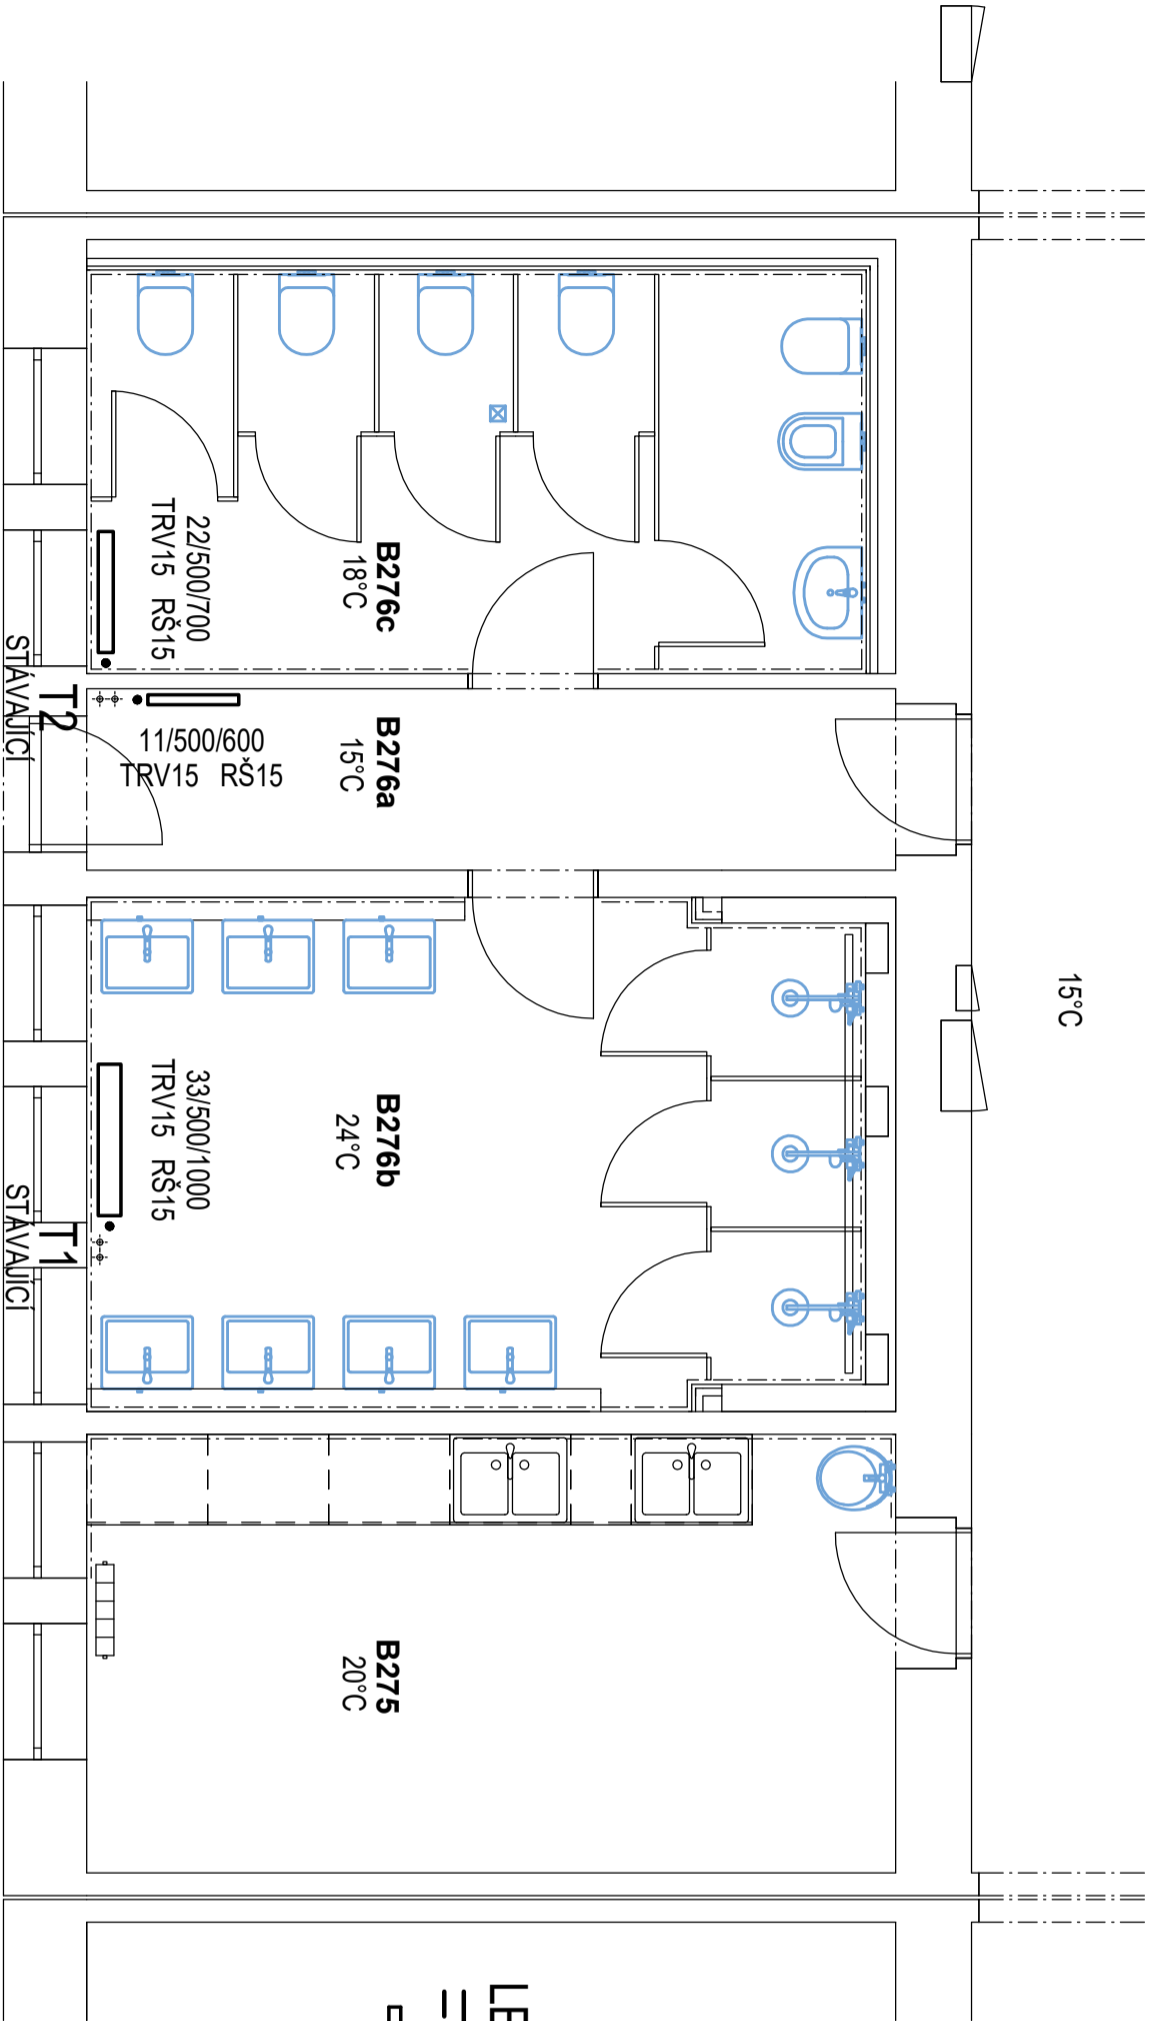

LEGENDA MÍSTNOSTÍ 2.NP - NOVÝ STAV			PLOCHA
ČÁST	Č.M.	NÁZEV MÍSTNOSTI	(m2)
BLOK B - JIH			
B275	KUCHYŇKA		15,62
B276a	CHODBA		6,76
B276b	KOUPELNA ŽENY - UMÝVÁRNA		17,26
B276c	KOUPELNA ŽENY - TOALETY		14,45

LEGENDA



--- ROZVOD ÚT 80/60°C - UHLÍKOVÁ OCEL (FeC)

• OCEL. DESKOVÉ TĚLESO S BOČNÍM PŘIPOJENÍM (typ/výška/délka)

TRV... TERMOSTATICKÝ VENTIL VČ. TERMOHLAVICE

RŠ.. UZAVÍRATELNÉ REGULAČNÍ RADIÁTOROVÉ ŠROUBENÍ

KJO - REKONSTRUKCE SOCIÁLNÍHO ZAŘÍZENÍ BLOK B - JIH

generální projektant:  ATELIER SIMONA GROUP <small>ATELIER SIMONA - architektonické a designové studio ATELIER SIMONA - projekce a inženýrská činnost, s.r.o. OSTRAVA ATELIER SIMONA - SOUHEMKA, s.r.o. PRAHA www.atelier-simona.cz Výševní 8 700 03 Ostrava - Město, Nový míst. 603 008 233, e-mail: P.babka@simonum.cz</small>	název akce:		objednatel a investor:	
	místo akce:		 OSTRAVSKÁ UNIVERZITA Ostravská univerzita Dvofákova 7 701 03 Ostrava	
	autor projektu:	podpis:	číslo zakázky:	1.23.112
	hlavní inženýr projektu:	podpis:	datum:	10/2023
	vypracoval:	podpis:	formát:	2 x A4
projektant profese:	Ing. Rostislav Babka		mřítko:	1:50
	stupeň PD:		číslo paré:	
	PROJEKTOVÁ DOKUMENTACE PRO PROVÁDĚNÍ STAVBY			
část:		D.1.4.1 - VYTÁPĚNÍ A VĚTRÁNÍ		
výkres:		PŮDORYS 2.NP - VYTÁPĚNÍ		číslo výkresu: 02

POZNÁMKA

NOVÉ PŘÍPOJKY K TĚLESŮM JSOU PROVEDENY POTRUBÍM FeC15x1,2
STOUPACÍ POTRUBÍ JSOU PONACHÁNY STÁVAJÍCÍ, OPATŘENY NOVÝM NÁTĚREM.
STOUPACÍ POTRUBÍ A PŘÍPOJKY K TĚLESŮM JSOU VEDENY VIDITELNĚ.