


3.NP

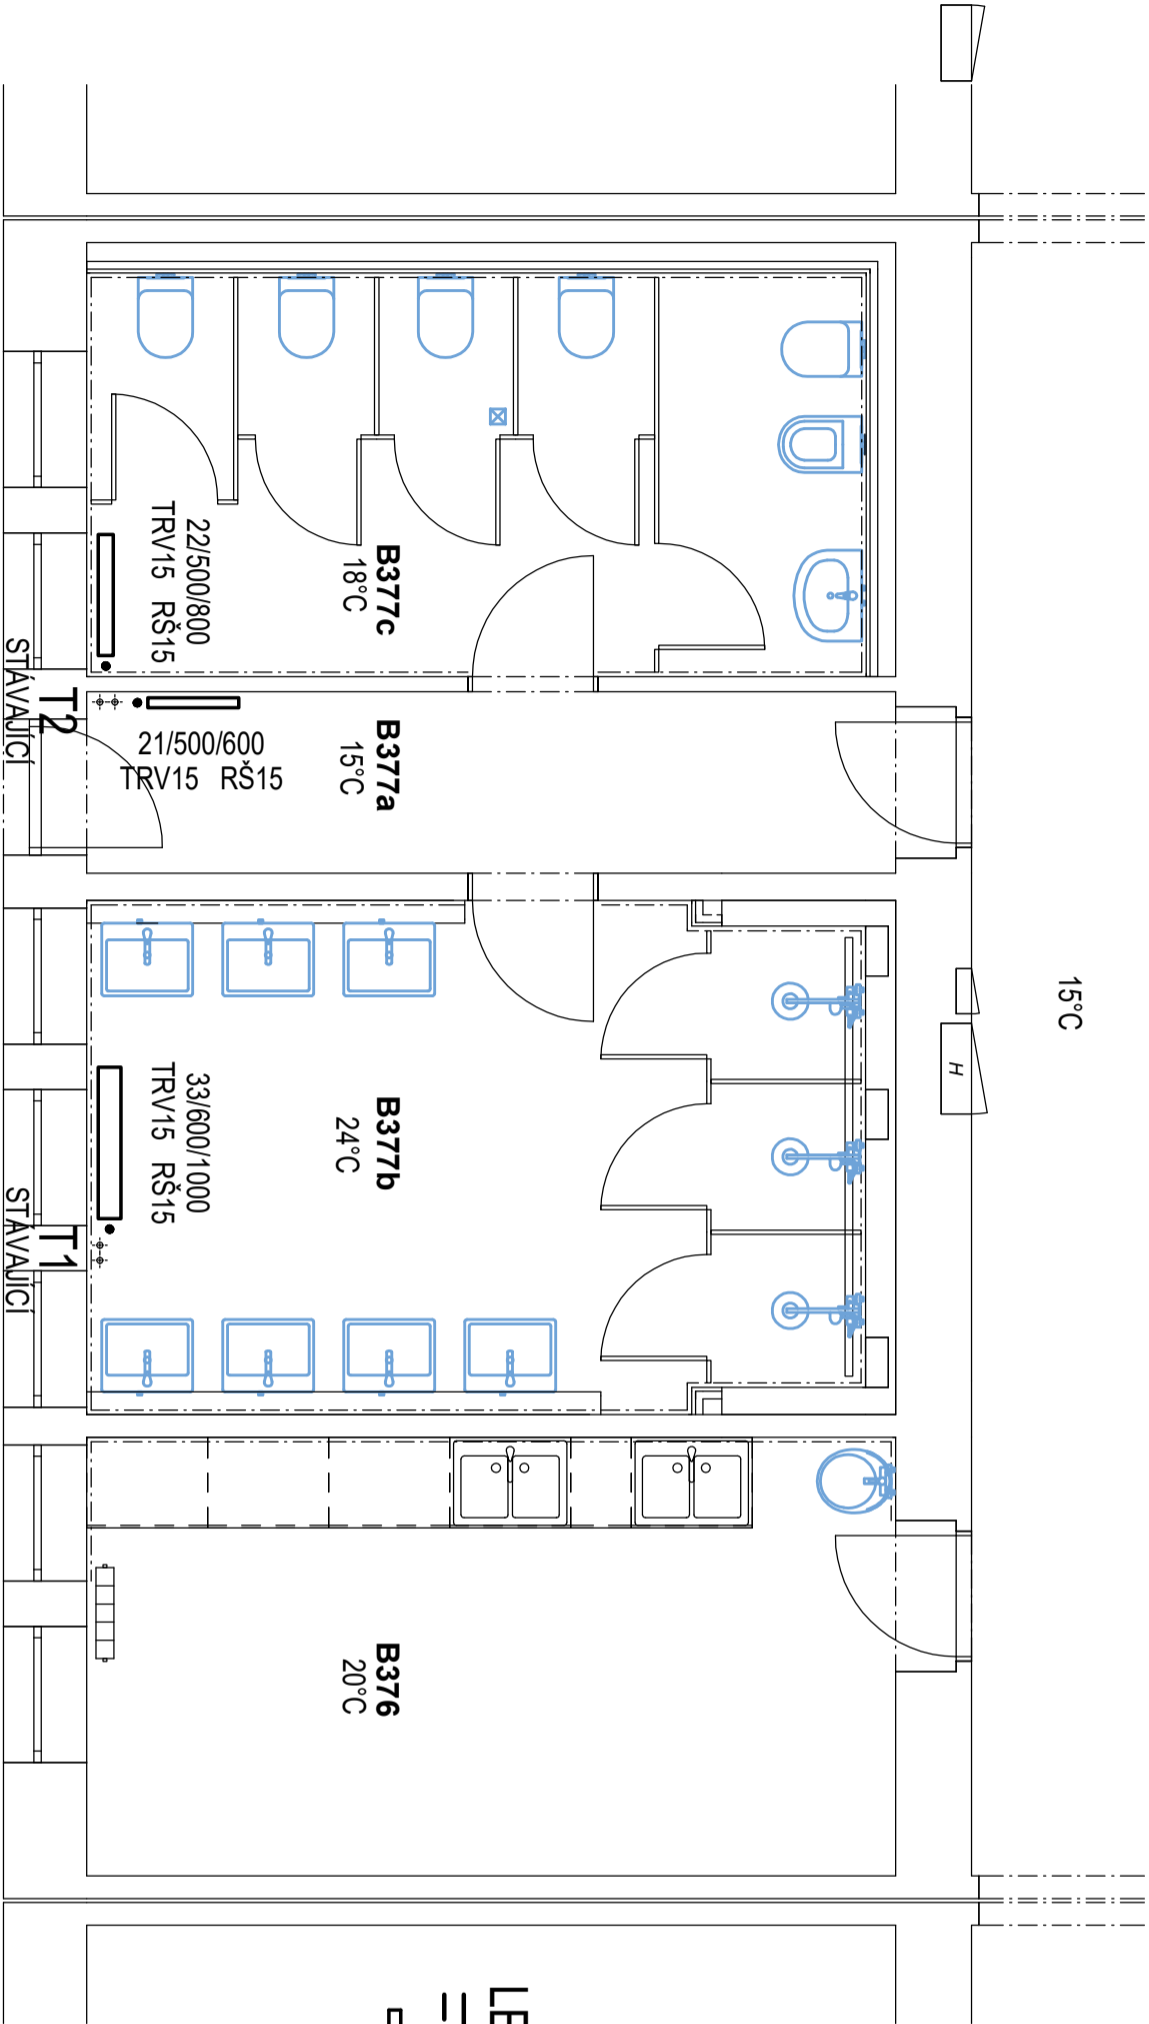

15°C




LEGENDA MÍSTNOSTÍ 2.NP - NOVÝ STAV

ČÁST	Č.M.	NÁZEV MÍSTNOSTI	PLOCHA (m2)
BLOK B - JIH			
B376	KUCHYŇKA		15,62
B377a	CHODBA		6,76
B377b	UMÝVÁRNA		17,26
B377c	TOALETY		14,45

B376	KUCHYŇKA	15,62
B377a	CHODBA	6,76
B377b	UMÝVÁRNA	17,26
B377c	TOALETY	14,45

LEGENDA

- ROZVOD ÚT 80/60°C - UHLÍKOVÁ OCEL (FeC)
- OCEL. DESKOVÉ TĚLESO S BOČNÍM PŘIPOJENÍM (typ/výška/délka)
- TRV... TERMOSTATICKÝ VENTIL VČ. TERMOHLAVICE
- RŠ.. UZAVÍRATELNÉ REGULAČNÍ RADIÁTOROVÉ ŠROUBENÍ

generální projektant:  ATELIER SIMONA GROUP <small>ATELIER SIMONA - architektonické a designové studio ATELIER SIMONA - projekce a inženýrská činnost, s.r.o. OSTRAVA ATELIER SIMONA - SOUHEMKA, s.r.o. PRAHA www.atelier-simona.cz <small>Výševní 8 700 00 Ostrava - Město, 700 00 tel.: 602 419 461 fax: 602 419 469</small></small>	název akce: KJO - REKONSTRUKCE SOCIÁLNÍHO ZAŘÍZENÍ BLOK B - JIH	objednatel a investor:  OSTRAVSKÁ UNIVERZITA <small>Ostravská univerzita Dvofákova 7 701 03 Ostrava</small>	
	místo akce: Kranichova 8, 710 00 Slezská Ostrava	autor projektu:	číslo zakázky: 1.23.112
	hlavní inženýr projektu: Ing. Pavel Hynčica	podpis:	datum: 10/2023
	vypracoval: Ing. Rostislav Babka	podpis: 	formát: 2 x A4
	projektant profese:	stupeň PD: PROJEKTOVÁ DOKUMENTACE PRO PROVÁDĚNÍ STAVBY	číslo paré:
Ing. Rostislav BABKA <small>Poštá 131/16 700 42 Těchlovice – Hradčovice mobil: 602 906 253, e-mail: r.babka@seznam.cz</small>	část: D.1.4.1 - VYTÁPĚNÍ A VĚTRÁNÍ		
	výkres: PŮDORYS 3.NP - VYTÁPĚNÍ	číslo výkresu: 03	

POZNÁMKA

NOVÉ PŘÍPOJKY K TĚLESŮM JSOU PROVEDENY POTRUBÍM FeC15x1,2
STOUPACÍ POTRUBÍ JSOU PONACHÁNY STÁVAJÍCÍ, OPATŘENY NOVÝM NÁTĚREM.
STOUPACÍ POTRUBÍ A PŘÍPOJKY K TĚLESŮM JSOU VEDENY VIDITELNĚ.