


MEDZIPODESTA 1.PP
1 : 25

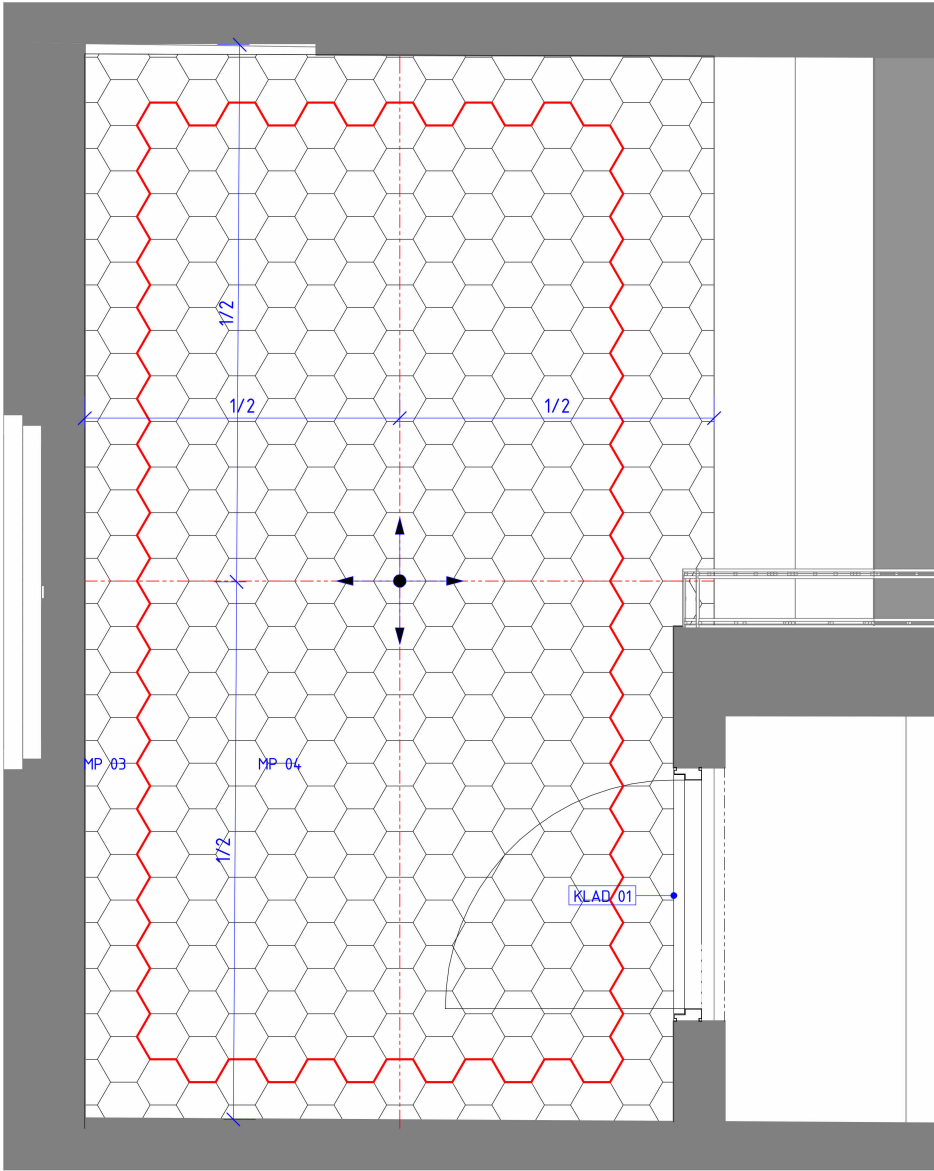


POPIS PODLAH 1.PP


OZN	POPIS	area pracovní
MP 03	KERAMICKÁ DLAŽBA HEXAGONÁLNÍ, černá.	7,10 m ²
MP 04	KERAMICKÁ DLAŽBA HEXAGONÁLNÍ, MIX BAREV lomená bílá, černá, šedá 2 (střídání barev viz vizualizace).	20,34 m ²

POZNAMKY KLAB

OZN	POZNÁMKA
KLAB 01	ZMĚNU KLADENÍ DLAŽBY REALIZOVAT POD DVEŘNÍM KŘÍDLEM

MEDZIPODESTA 1.PP
1 : 25

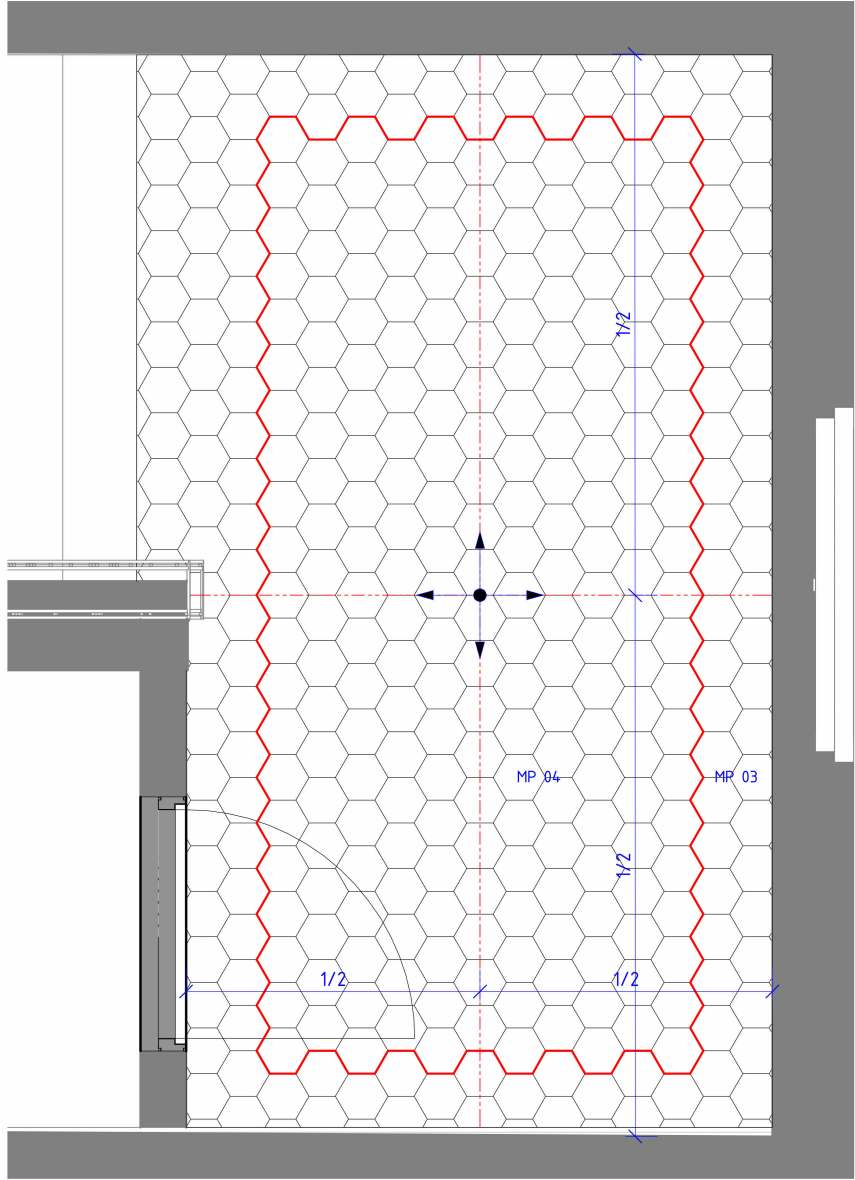

GENERÁLNÍ PROJEKTANT:		SCHÉMA OBJEKTU:		Č. PARÉ:	AUTORIZACE:
 ATELIÉR VELEHRADSKÝ Výstaviště 1, 603 00, Brno / IČ: 292 63 140 / atelier@velehradsky.cz / +420 547 221 936					
NÁZEV AKCE:	Ostravská univerzita, objekt A, Přírodovědecká fakulta	ODPOVĚDNÝ PROJEKTANT:			
		Ing. arch. Tomáš Velehradský	DATUM:	05/2023	MĚŘÍTKO: 1 : 25
STAVEBNÍK:	Ostravská univerzita - zástupce - doc. Mgr. Petr Kopecký, Ph.D., rektor	HLAVNÍ INŽENÝR PROJEKTU :	FORMÁT:	297 x 420	POČET A4: 2 x A4
		Ing. Kamil Matýsek	STUPEŇ PD:	DOKUMENTACE PRO PROVÁDĚNÍ STAVBY	
MÍSTO STAVBY:	k.ú. Moravská Ostrava, ul. 30.dubna 22/1404 702 00	VYPRACOVAL:	DÍL:	D. DOKUMENTACE OBJEKTŮ	
		Ing. Jan Kubík Ing. Tomáš Kopecký Ing. Božena Rybníčková	OBJEKT:	1. SO-01	
SUBDODAVATEL:			ČÁST:	1. ARCHITEKTONICKÉ A STAVEBNÍ ŘEŠENÍ	
			PROFESE:		