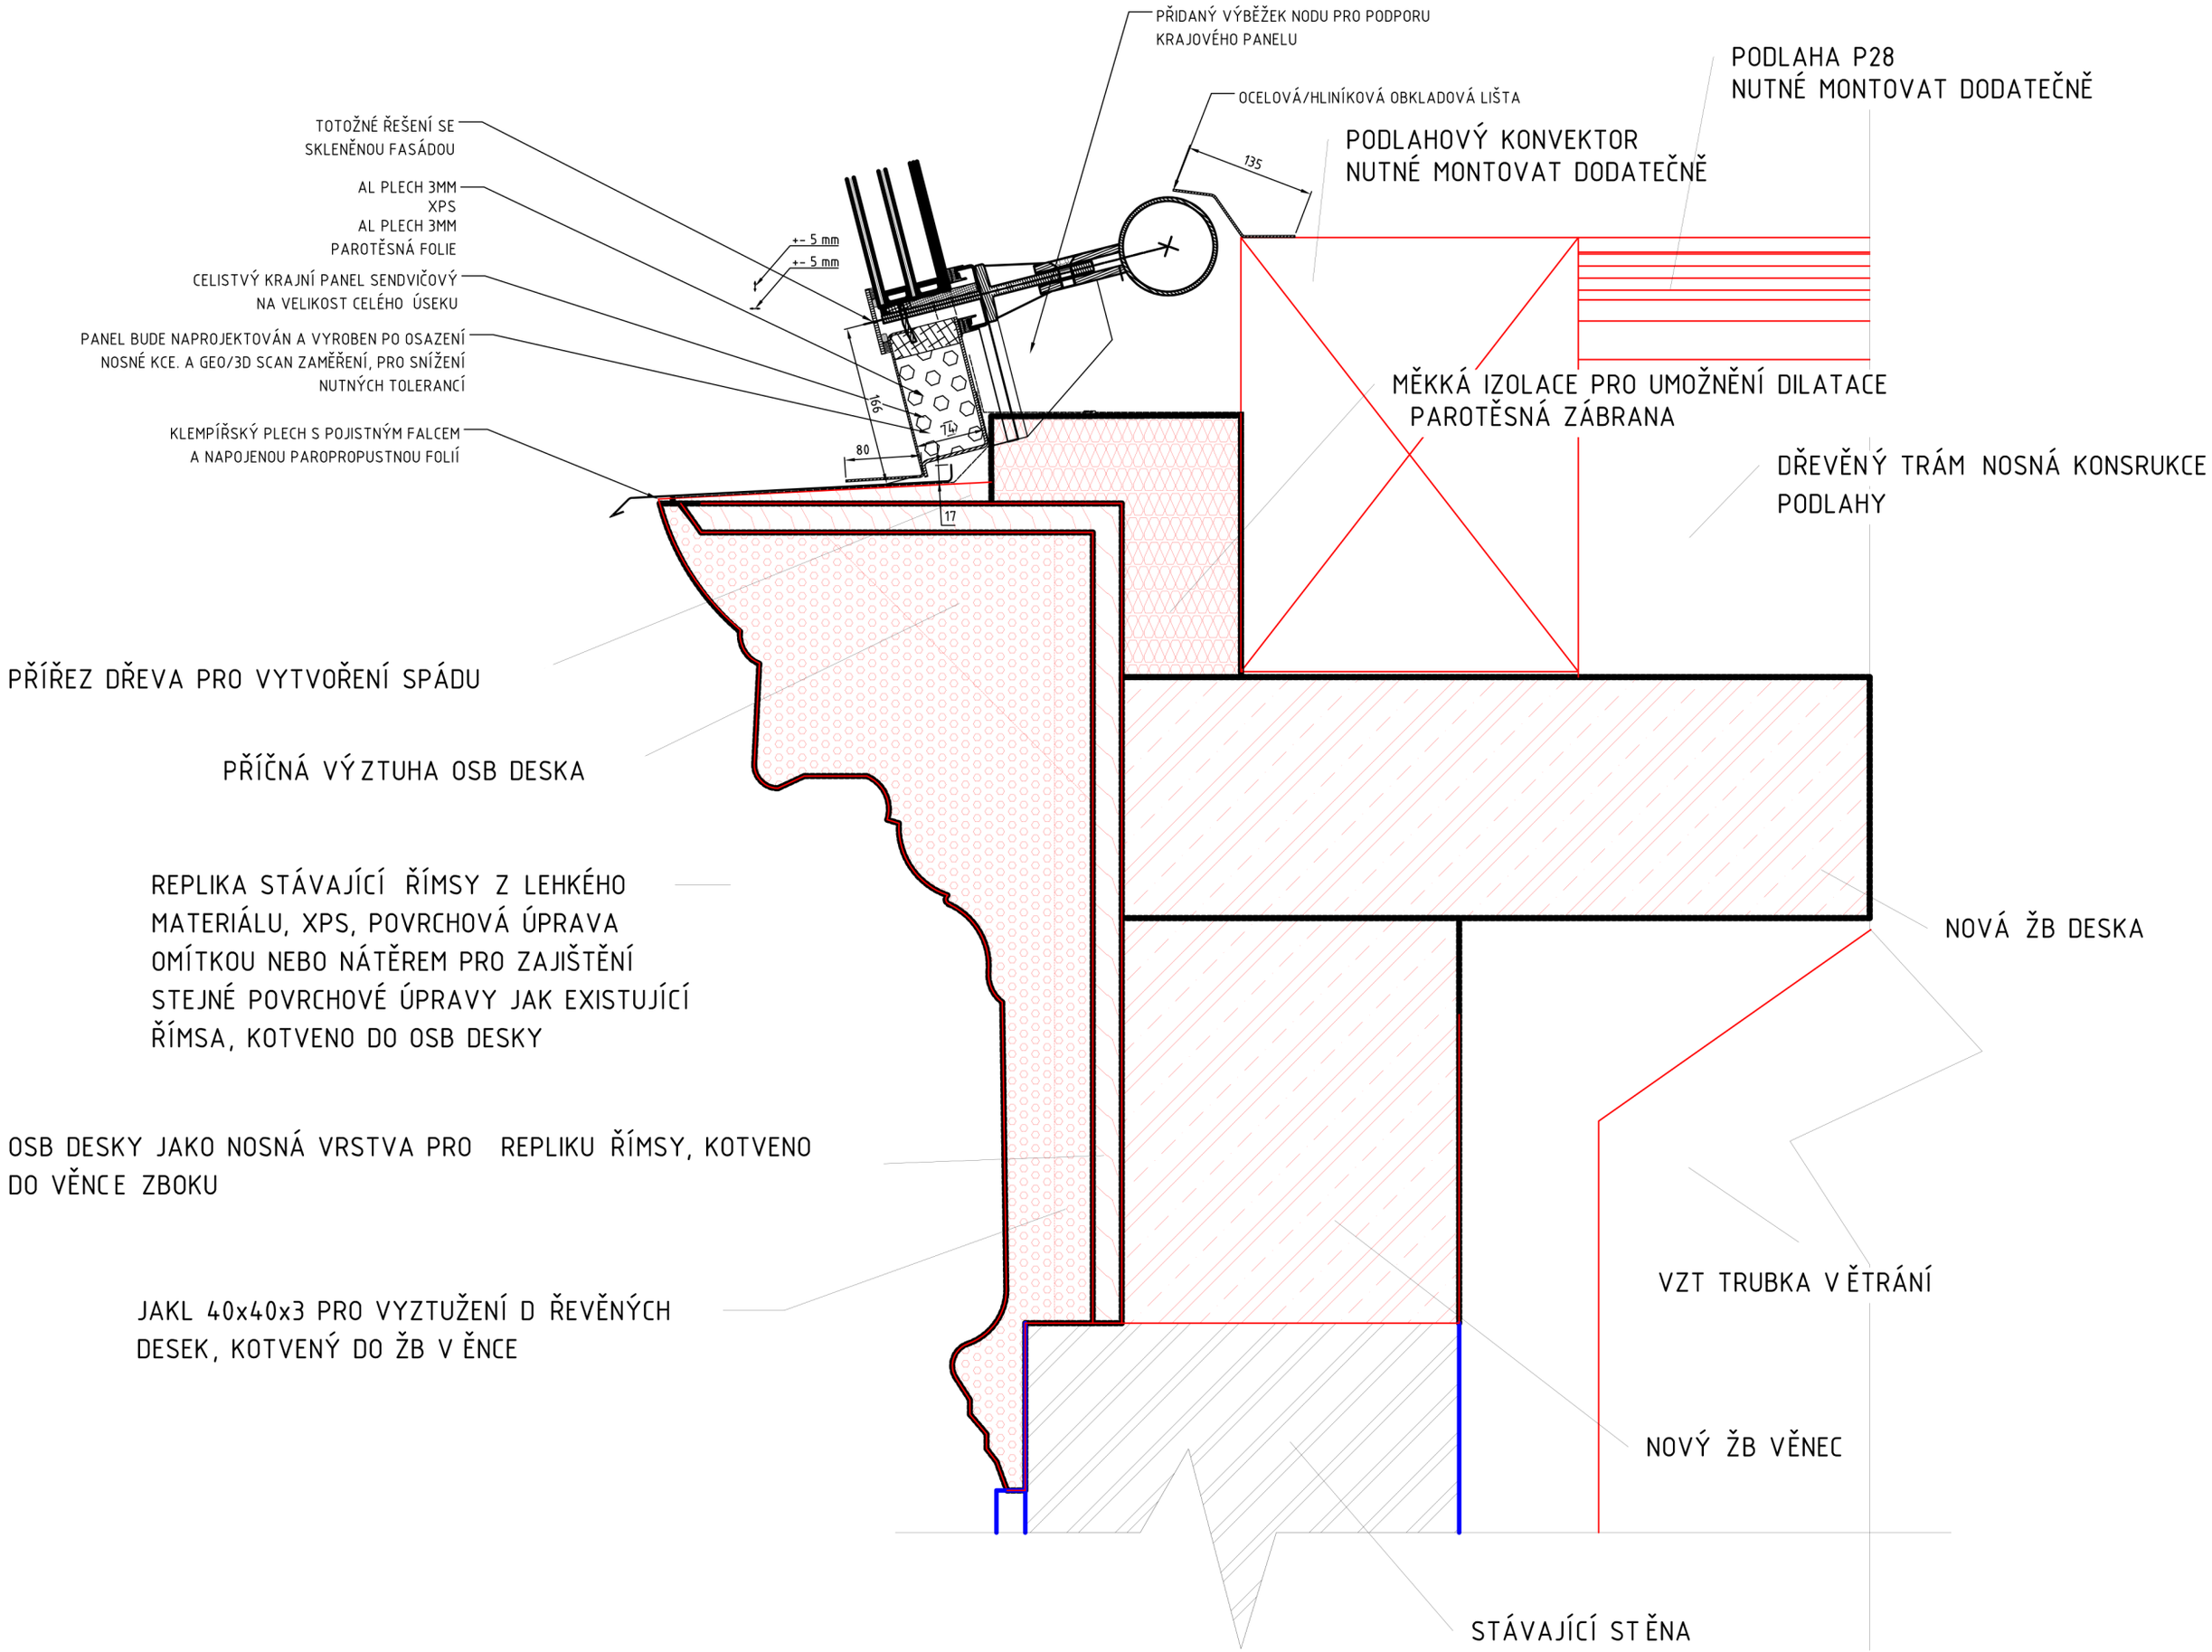

1435-II	DPS	D.1.1	SO-01	SCHÉMATICKÝ DETAIL NAPOJENÍ V MÍSTĚ ŘÍMSY U RIZALITU	AS-1013