



POZNÁMKA:
Vzdálenost místa napojení na stávající jednotnou areálovou kanalizaci od hrany schodiště bude odpovídat hloubce založení schodiště, tak aby při výkopu nedošlo k ohrožení jeho statiky.

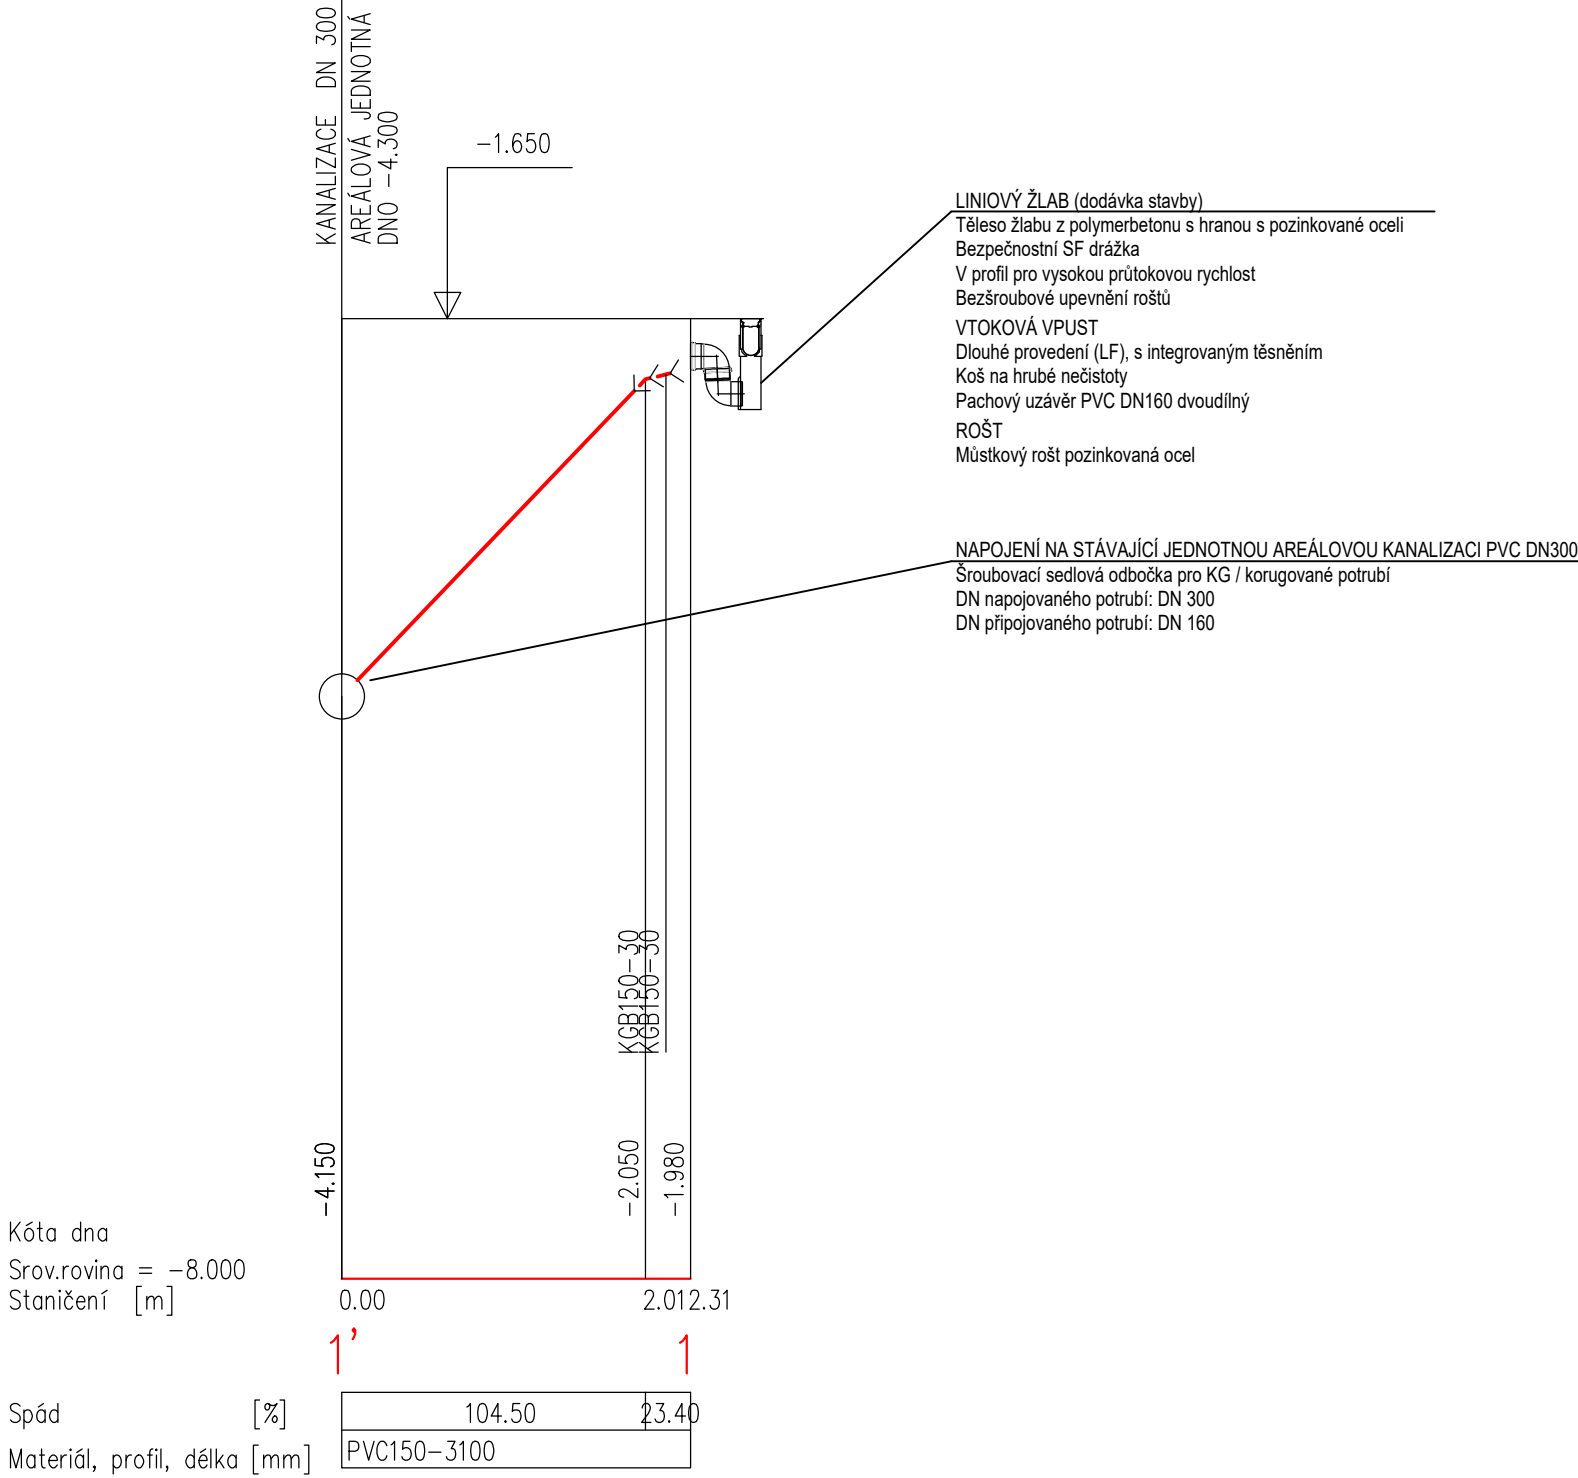

±0,000= 284,8 m.n.m

generální projektant:		projekt:		Oprava vstupního prostoru Chittussiho 10	
 ATELIER SIMONA GROUP ATELIER SIMONA - projektování a inženýringové služby www.atelier-simona.cz		místo akce:		Ostravská univerzita, Chittussiho 10, 710 00 Slezská Ostrava	
		autor projektu:		ATELIER SIMONA GROUP	
		hlavní inženýr projektu:		Ing. Pavel Hynčička	
		vyraboval:		Lukáš Fröml	
projektant profese:		část:		D.1.1 Architektonicko-stavební řešení	
 Atelier Simona - projektování a inženýringové služby Atelier Simona - projektování a inženýringové služby Atelier Simona - projektování a inženýringové služby www.atelier-simona.cz		stupeň PD:		Projektová dokumentace pro provádění staveb	
		výkres:		Napojení žlabu - půdorys, podélný profil	
		objednatel:		 OSTRAVSKÁ UNIVERZITA Ostravská univerzita Dvořákova 7 701 03 Ostrava 1	
		mřítko:		1:50	
		číslo výkresu:			