




C1 - SITUAČNÍ VÝKRES ŠIRŠÍCH VZTAHŮ  
M 1:5000

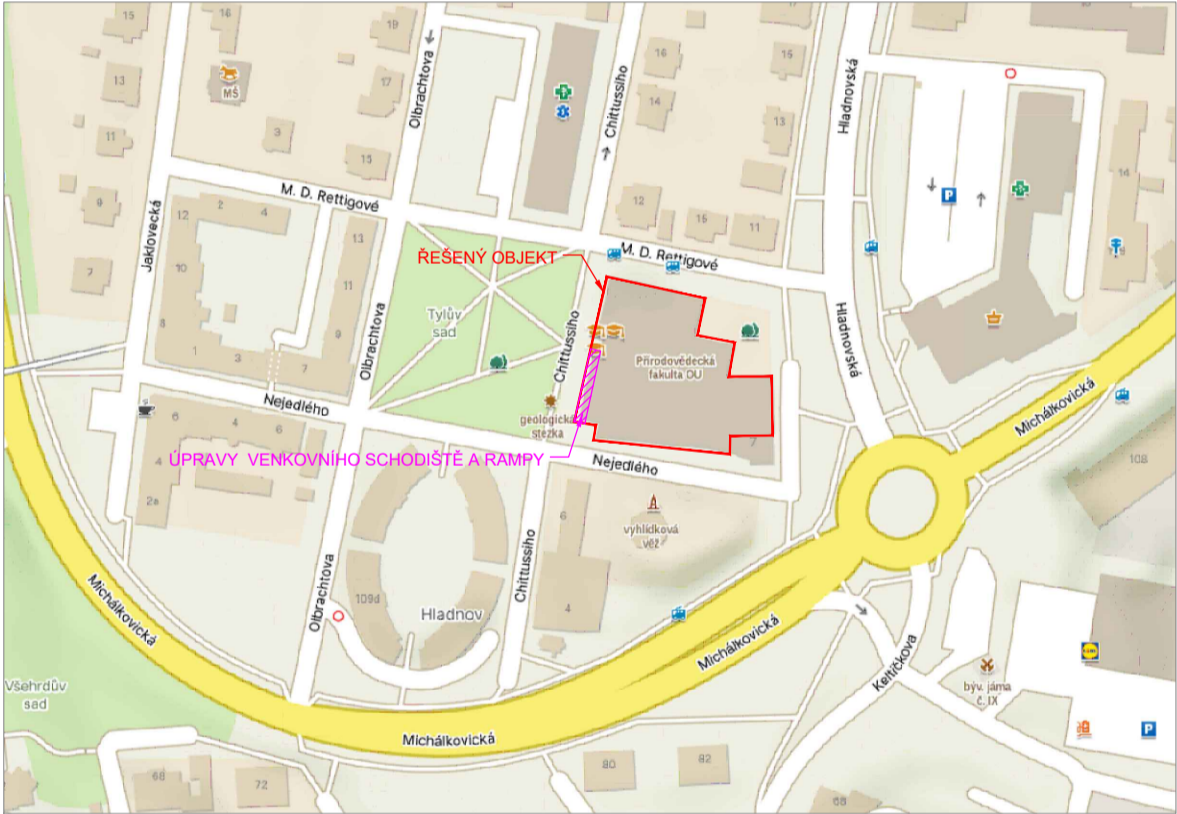

C2 - KATASTRÁLNÍ SITUAČNÍ VÝKRES  
M 1:1000

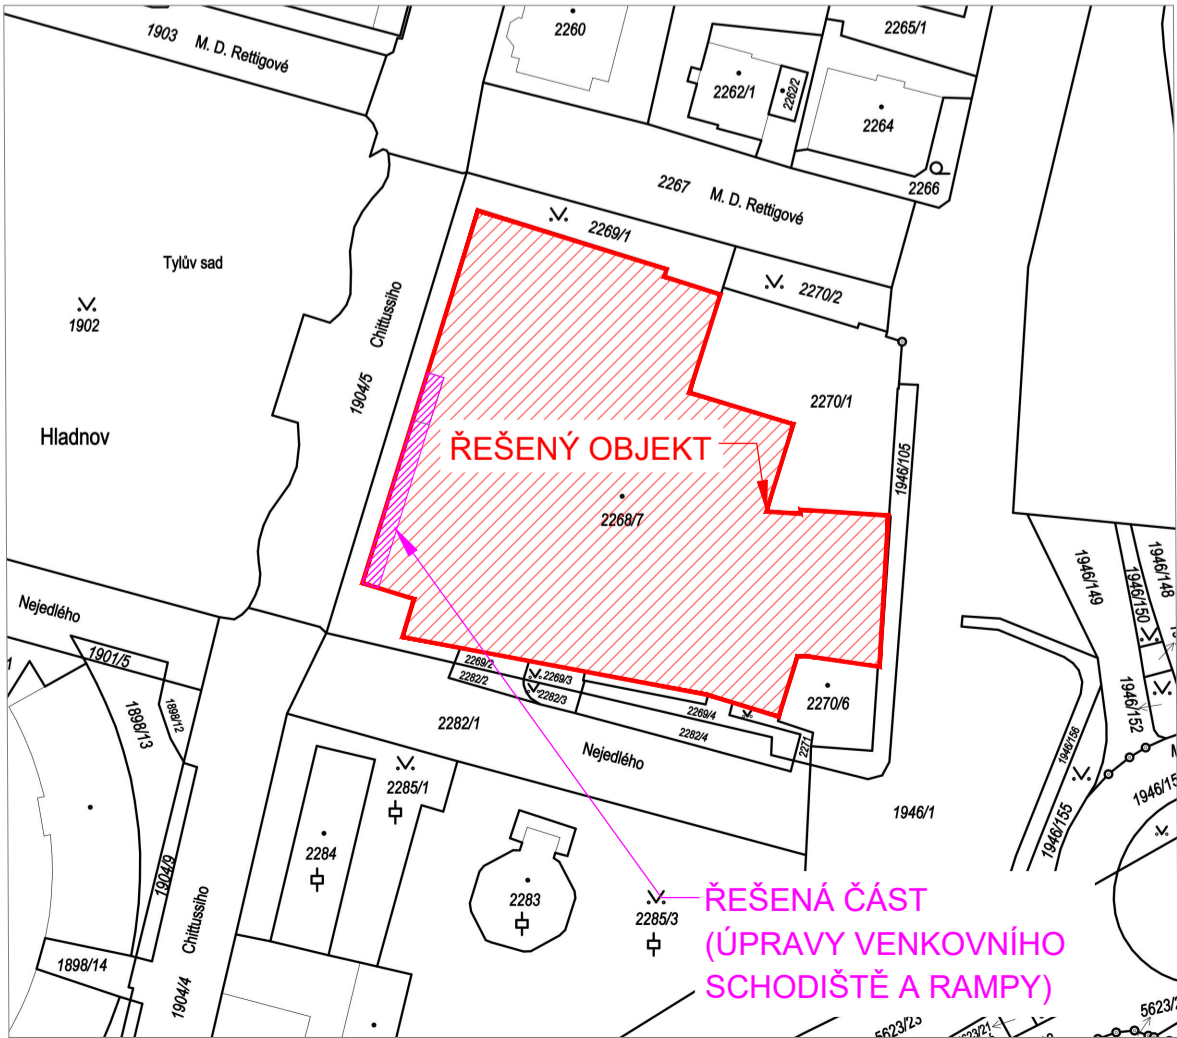

C3 - KOORDINAČNÍ SITUAČNÍ VÝKRES  
M 1:500

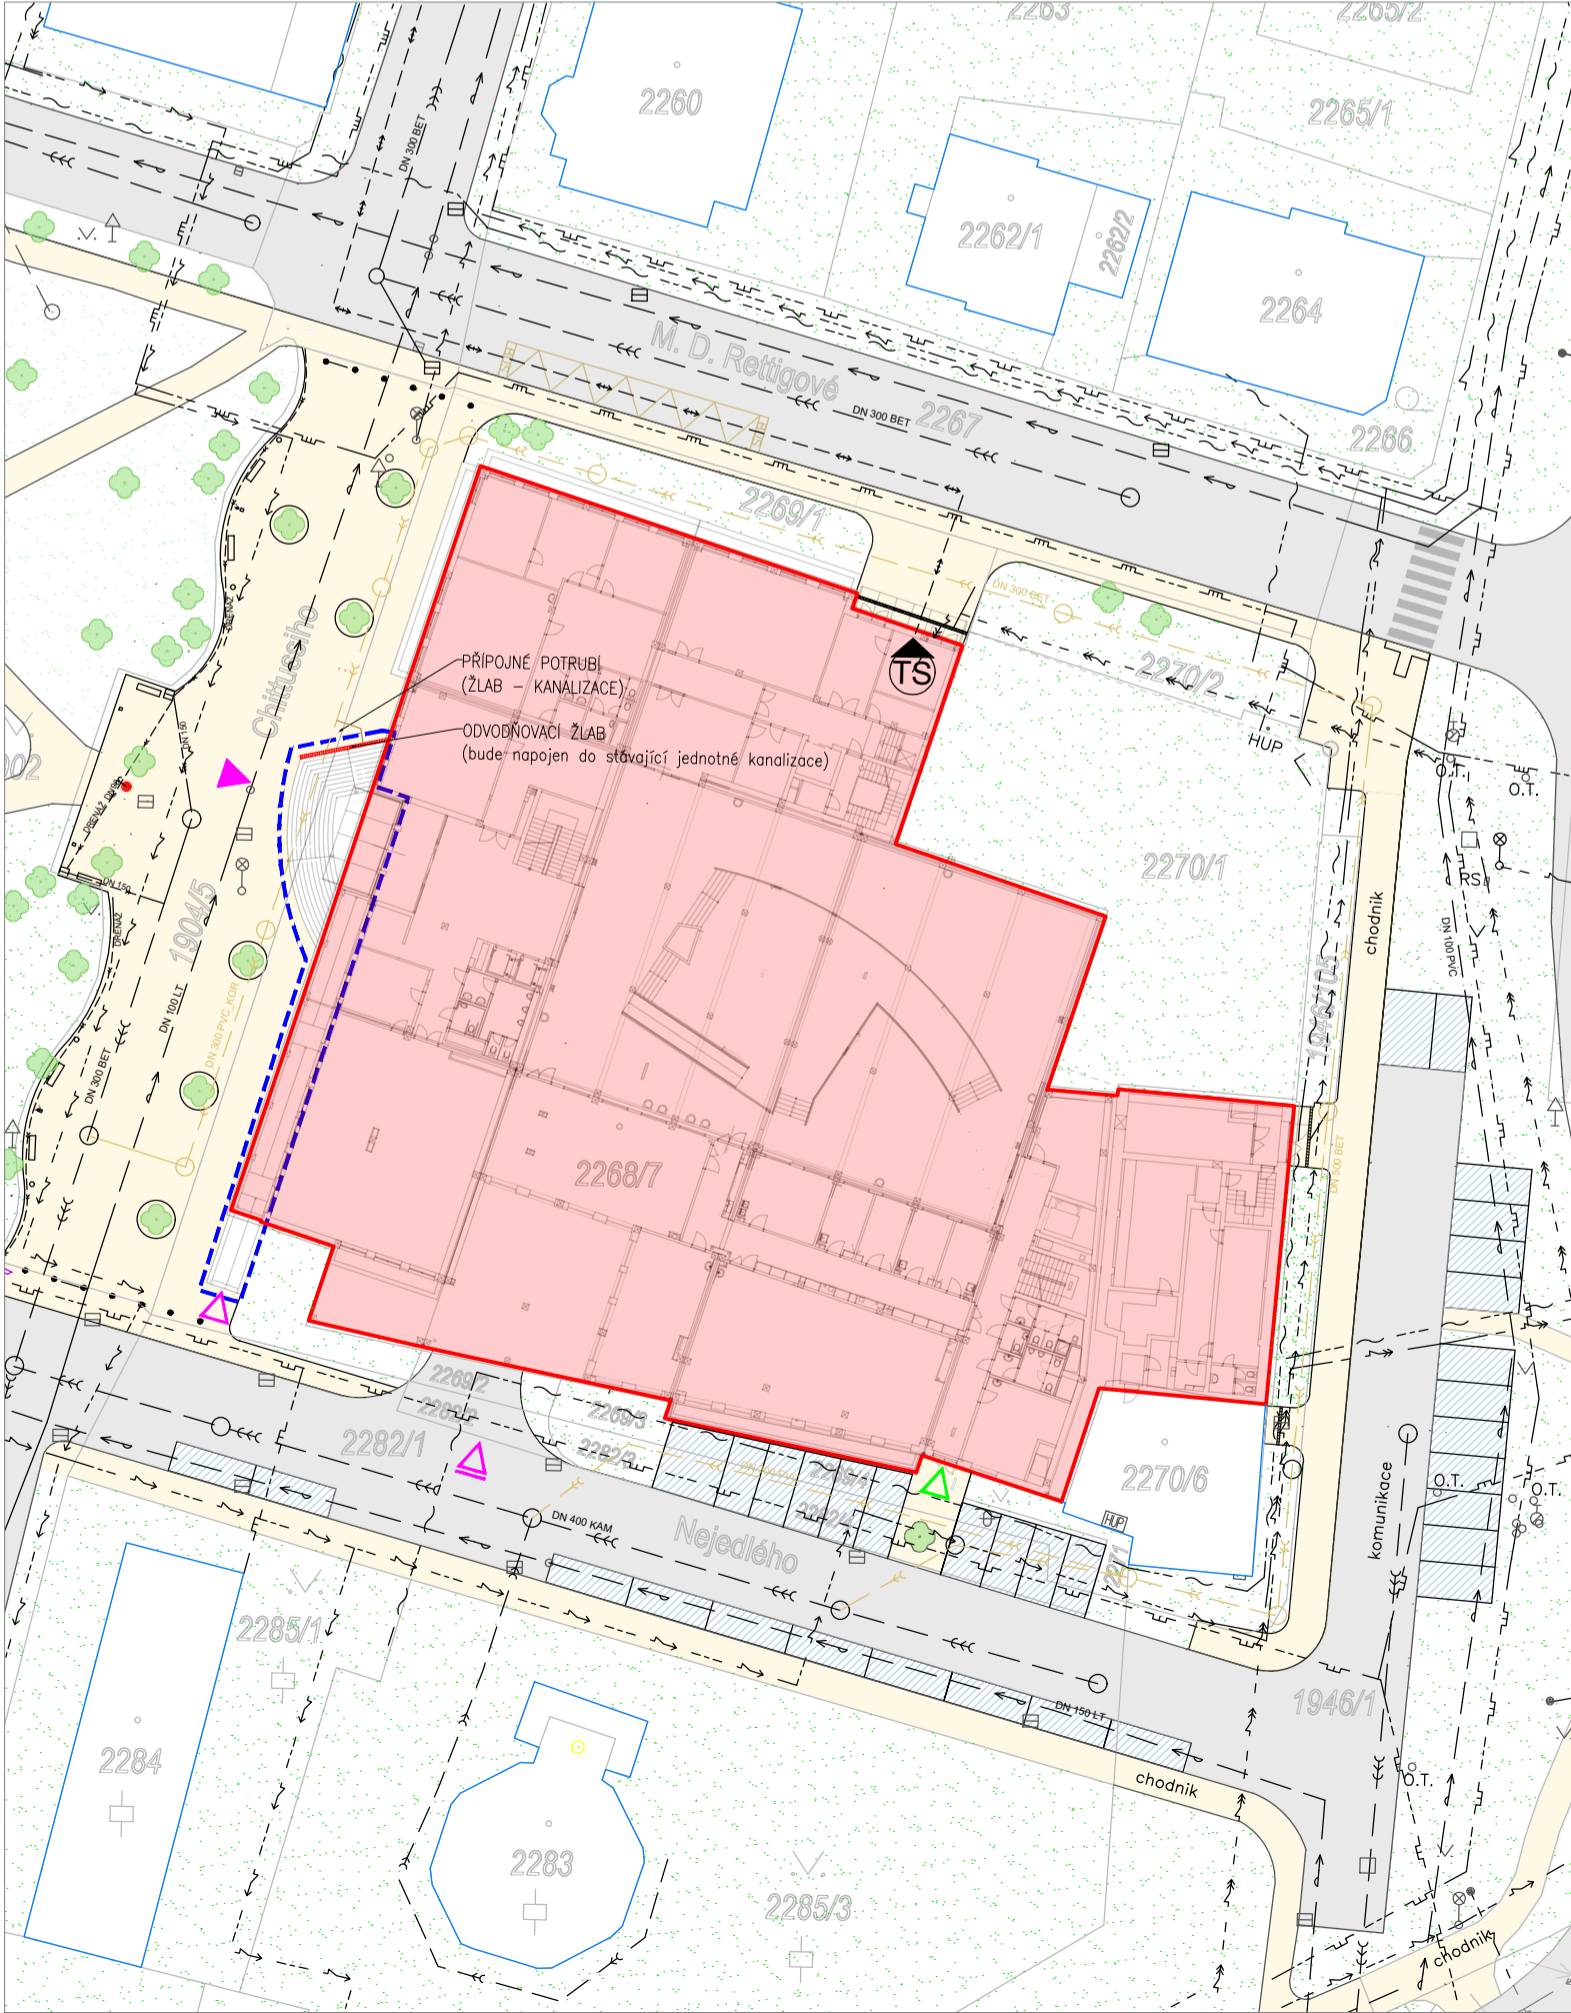

## LEGENDA

### ZNAČENÍ PLOCH

- ŘEŠENÝ OBJEKT
- ŘEŠENÉ PROSTORY
- KATASTR NEMOVITOSTÍ
- KOMUNIKACE (MOTOR.VOZ.)
- PARKOVACÍ PLOCHY
- KOMUNIKACE PRO PĚŠÍ
- ZATRAVNĚNÁ PLOCHA
- OSTATNÍ OBJEKTY




### OSTATNÍ ZNAČENÍ

- STÁVAJÍCÍ ZELEŇ
- HLAVNÍ VSTUP DO BUDOVY
- PŘÍSTUP PRO IMOBILNÍ
- VJEZD (POZDEMNI PARKOVIŠTĚ)
- PŘÍSTUP DO BUDOVY PRO OSOBY NA INVALIDNÍM VOZÍKU V PRŮBĚHU STAVEBNÍCH ÚPRAV RAMPY
- AUTOBUSOVÁ ZASTÁVKA
- TRANSFORMAČNÍ STANICE

## STÁVAJÍCÍ INŽENÝRSKÉ SÍTĚ

- VODOVODNÍ ŘÁD
- JEDNOTNÁ KANALIZACE (ovak)
- JEDNOTNÁ KANALIZACE (mimo správu ovak)
- DRENAŽNÍ POTRUBÍ (DN90 – DN150)
- PŘÍPOJOVACÍ POTRUBÍ; BETONOVÝ ŽLAB – KANALIZACE
- PLYNOVOD NTL (do 5 kPa)
- PLYNOVOD STL (do 0,4 MPa)
- SDĚLOVACÍ KABELY
- PODZEMNÍ VEDENÍ NN do 1kV
- NADZEMNÍ VEDENÍ NN do 1kV
- PODZEMNÍ VEDENÍ VN do 35 kV
- TEPELNÉ PODZEMNÍ ROZVODY

±0,000=284,8 m.n.m.
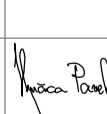
|   |  |  |   |   |                |
|---|--|--|---|---|----------------|
| generální projektant:   |  | projekt:                                 |   | objednatel:   |                |
| <br>ATELIER SIMONA GROUP<br>ATELIER SIMONA - projektování a inženýrská služba<br>ATELIER SIMONA - projektování a inženýrská služba<br>ATELIER SIMONA - projektování a inženýrská služba<br>www.atelier-simona.cz |  | Oprava vstupního prostoru Chittussiho 10 |   | <br>OSTRAVSKÁ<br>UNIVERZITA<br><br>Ostravská univerzita<br>Dvořákova 7<br>701 03 Ostrava 1 |                |
|   |  | místo akce:                              | Ostravská univerzita, Chittussiho 10, 710 00 Slezská Ostrava  |    |                |
|   |  | autor projektu:                          | ATELIER SIMONA GROUP  | podpis:   | datum:         |
|   |  | hlavní inženýr projektu:                 | Ing. Pavel Hynčica  | podpis:   | číslo zakázky: |
| projektant profese:   |  | vypracoval:                              | Ing. Terezie Šénová   | podpis:   | formát:        |
|   |  | část:                                    | C Situační výkresy  | měřítko:  |                |
|   |  | stupeň PD:                               | Projektová dokumentace pro realizaci stavby   |   |                |
| Atelier Simona - projekt<br>a inženýrská činnost, s.r.o.<br>Výstavní 8<br>700 00 Ostrava - Mar. Hory<br>tel: 597 479 488, fax: 597 479 499<br>e-mail: info@atelier-simona.cz<br>www.atelier-simona.cz   |  | výkres                                   | C1 SITUAČNÍ VÝKRES ŠIRŠÍCH VZTAHŮ<br>C2 KATASTRÁLNÍ SITUAČNÍ VÝKRES<br>C3 KOORDINAČNÍ SITUAČNÍ VÝKRES | číslo výkresu:<br>C1, C2, C3  |                |