



V 22.1 ŠATNÍ PANEL S HÁČKY Š. 1000 mm

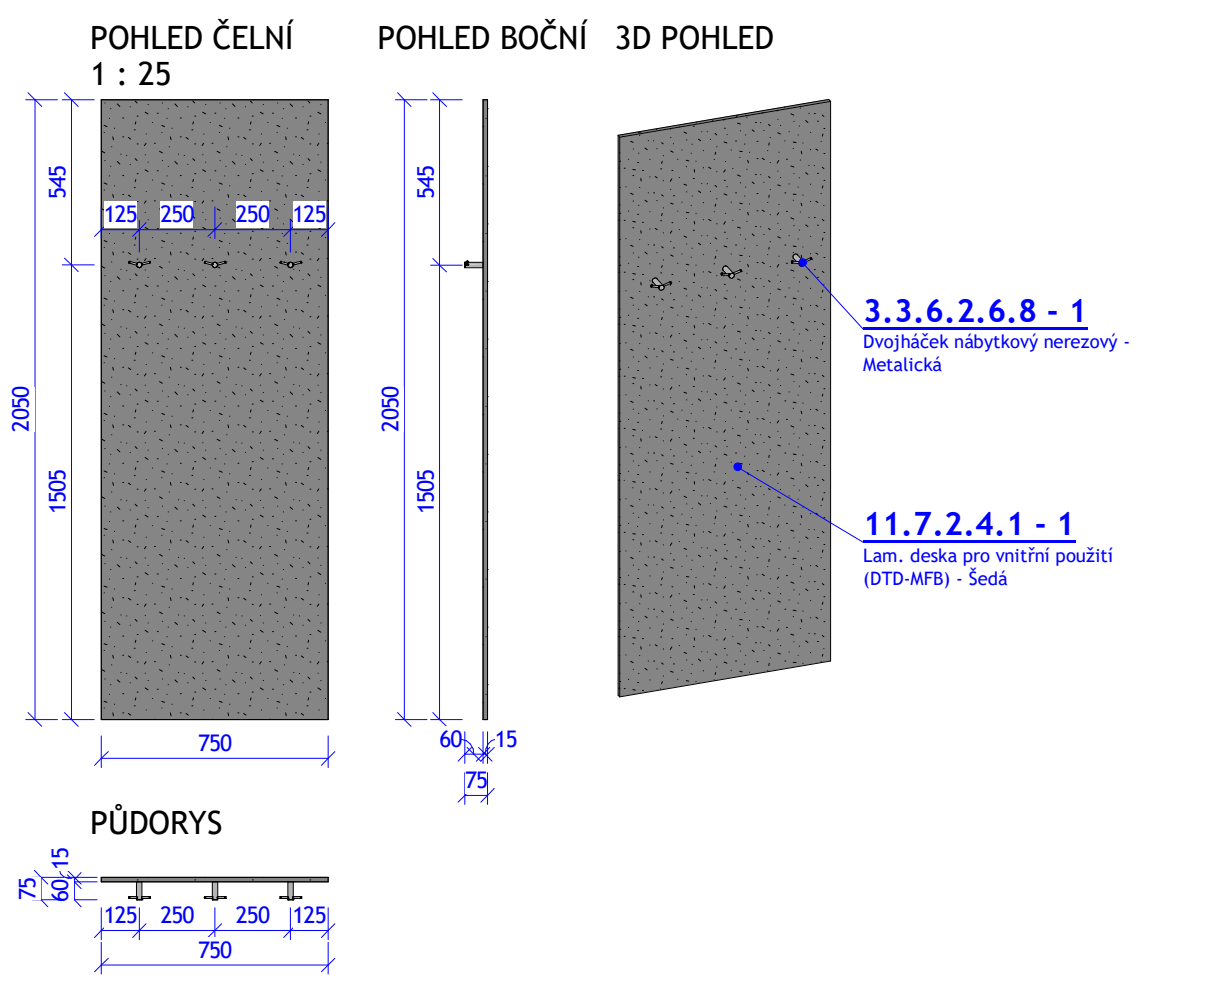


V 22.2 ŠATNÍ PANEL S HÁČKY Š. 750 mm

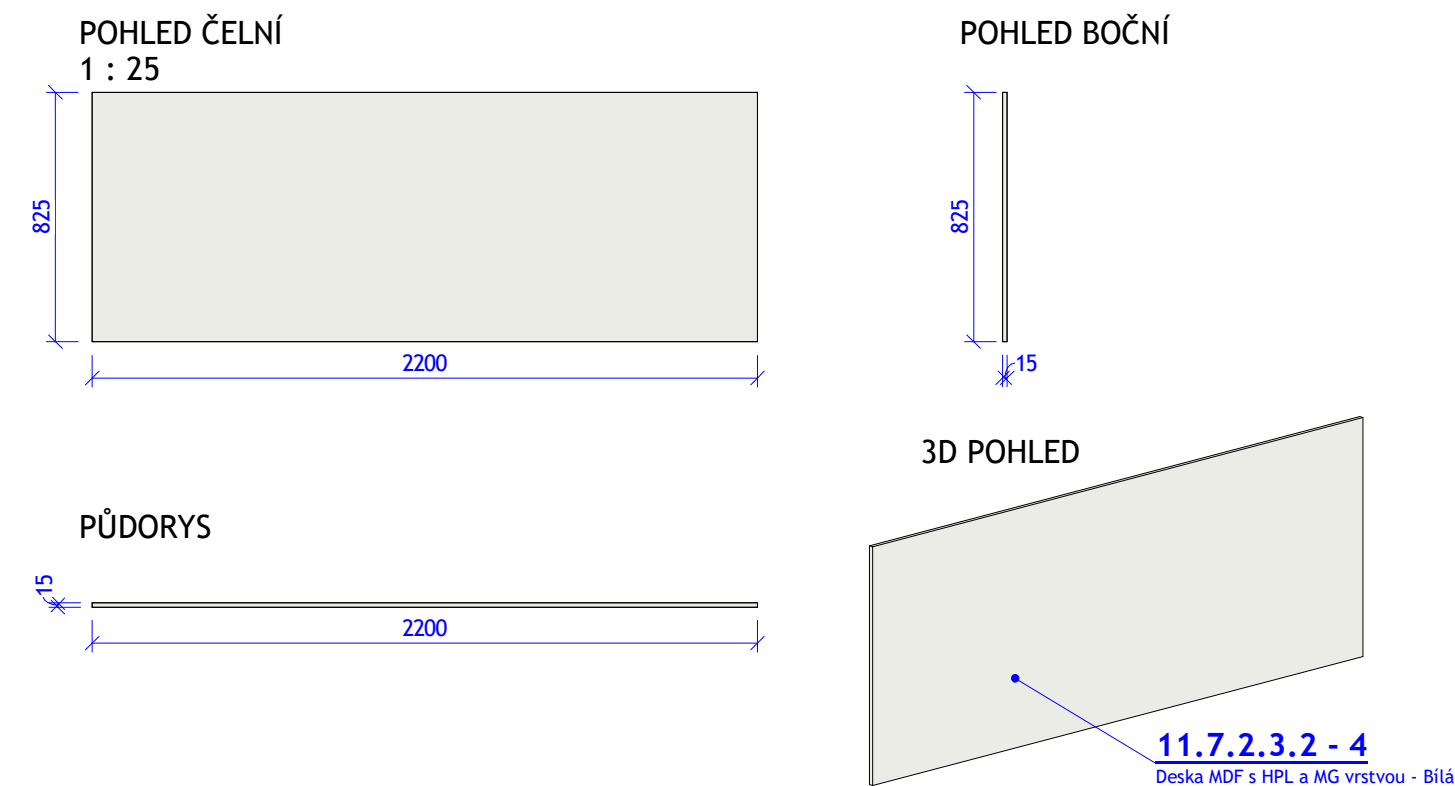

V 19.1 OBKLAD POPISOVATELNÝ 2200 x 825 mm

ROZMĚRY ŘADY V 17					
OZN.	NÁZEV	KS	Š.	HL.	V.
V 17.1	POLICE NAD PRACOVNÍ STOLY Š. 2200 mm	41	2200	440	525
V 17.2	POLICE NAD PRACOVNÍ STOLY Š. 2000 mm	9	2000	440	525
V 17.3	POLICE NAD PRACOVNÍ STOLY Š. 1300 mm	2	1300	440	525
V 17.4	POLICE NAD PRACOVNÍ STOLY Š. 1900 mm	2	1900	440	525
V 17.5	POLICE NAD PRACOVNÍ STOLY Š. 1800 mm	2	1800	440	525
V 17.6	POLICE NAD PRAC. STOLY ATYP Š. 2200 mm	1	2200	390	525

ROZMĚRY ŘADY V 19					
OZN.	NÁZEV	KS	Š.	HL.	V.
V 19.1	OBKLAD POPISOVATELNÝ 2200 x 825 mm	43	2200	15	825
V 19.2	OBKLAD POPISOVATELNÝ 2000 x 825 mm	11	2000	15	825
V 19.3	OBKLAD POPISOVATELNÝ 1800 x 825 mm	2	1800	15	825
V 19.4	OBKLAD POPISOVATELNÝ 1900 x 825 mm	2	1900	15	825
V 19.5	OBKLAD POPISOVATELNÝ 2600 x 825 mm	1	2600	15	825
V 19.6	OBKLAD POPISOVATELNÝ 1200 x 2050 mm	5	1200	15	2050
V 19.7	OBKLAD POPISOVATELNÝ 1300 x 2750 mm	2	1300	15	2750
V 19.8	OBKLAD POPISOVATELNÝ 600 x 1350 mm	7	600	15	1350
V 19.9	OBKLAD POPISOVATELNÝ 1140 x 2050 mm	10	1140	15	2050
V 19.10	OBKLAD POPISOVATELNÝ 1100 x 2750 mm	3	1100	15	2750
V 19.11	OBKLAD POPISOVATELNÝ 1300 x 2050 mm	1	1300	15	2050
V 19.12	OBKLAD POPISOVATELNÝ 820 x 2050 mm	3	820	15	2050
V 19.13	OBKLAD POPISOVATELNÝ 900 x 2050 mm	3	900	15	2050
V 19.14	OBKLAD POPISOVATELNÝ 1200 x 2750 mm	7	1200	15	2750
V 19.15	OBKLAD POPISOVATELNÝ 1000 x 2750 mm	5	1000	15	2750
V 19.16	OBKLAD POPISOVATELNÝ 1600 x 825 mm	1	1600	15	825
V 19.17	OBKLAD STĚNY DOPLŇEK 1600 x 525 mm	1	1600	15	525
V 19.18	OBKLAD POPISOVATELNÝ 940 x 2050 mm	2	940	15	2050
V 19.19	OBKLAD POPISOVATELNÝ 890 x 2750 mm	2	890	15	2750
V 19.21	OBKLAD STĚNY DOPLŇEK 2200 x 525 mm	1	2200	15	525

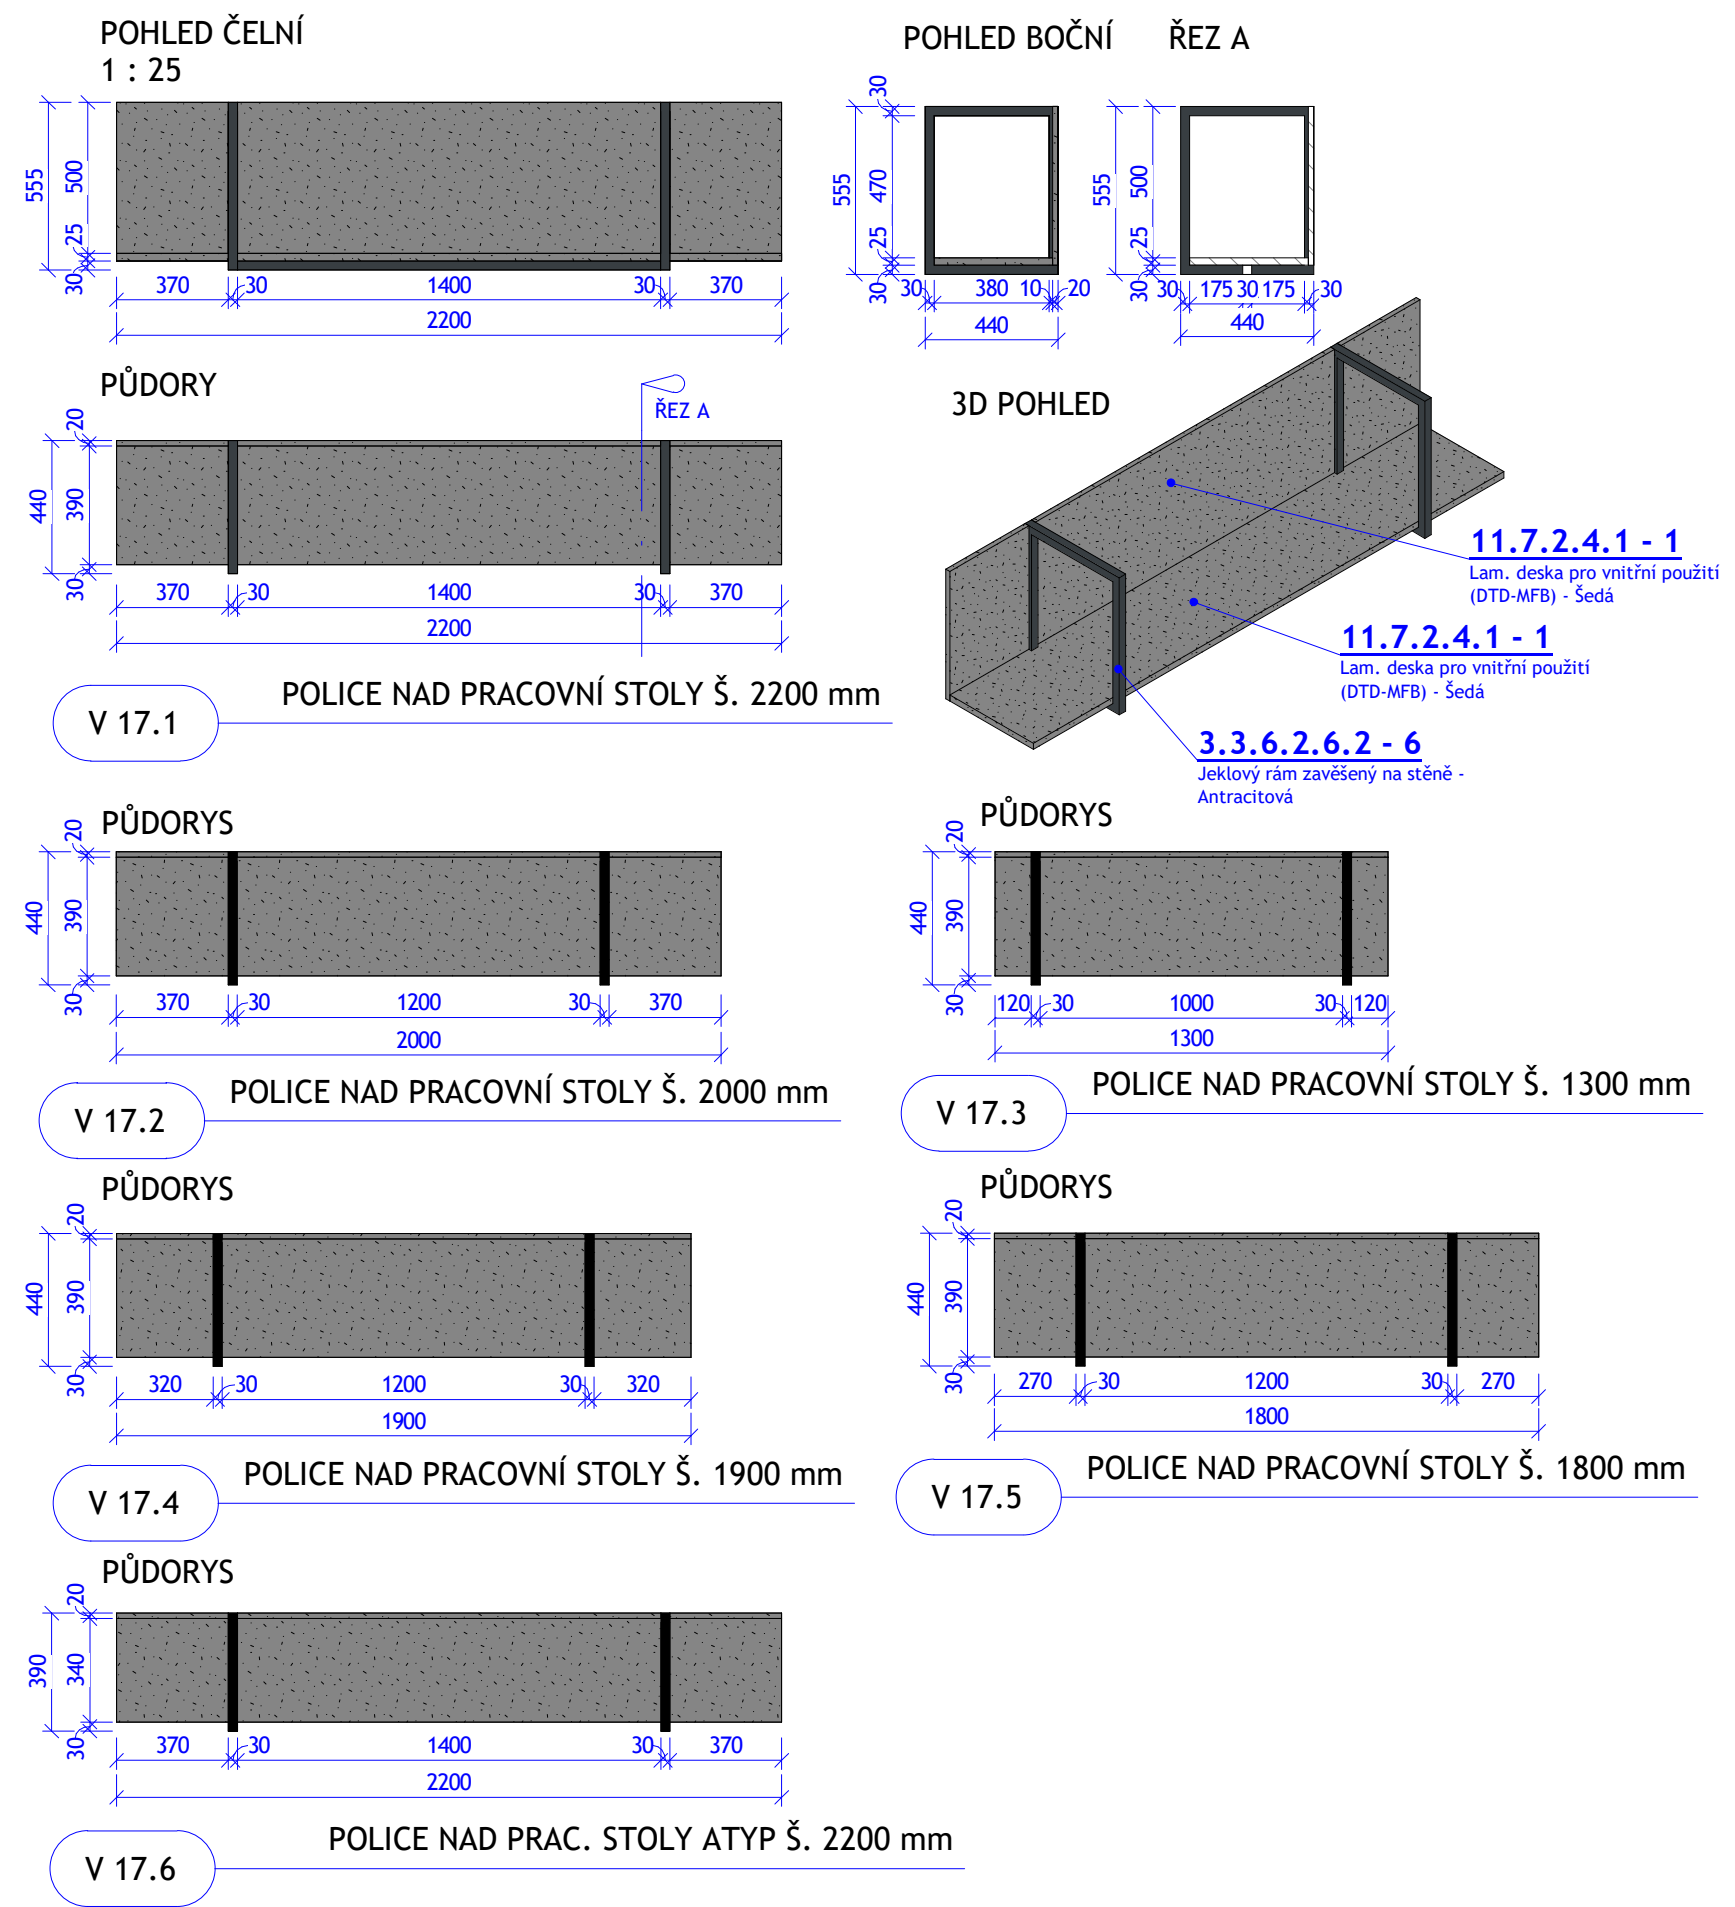

± 000,000 = 232,35 m n. m.

GENERALNÍ PROJEKTANT:		SCHÉMA OBJEKTU:		Č. PARÉ:	AUTORIZACE:
ATELIÉR VELEHRADSKÝ					
Výstaviště 1, 603 00, Brno / IČ: 292 63 140 / atelier@velehradsky.cz / +420 547 221 936					
NÁZEV AKCE:	Vědecko-výzkumné centrum - LERCO	ODPOVĚDNÝ PROJEKTANT:	Ing. arch. Tomáš Velehradský	DATUM:	2023-01-31
STAVEBNÍK:	Ostravská univerzita, Dvořákova 7, 701 03 Ostrava	HLAVNÍ INŽENÝR PROJEKTU:	Ing. Karel Cihlář	FORMÁT:	420 x 594
MÍSTO STAVBY:	Pozemky areálu Lékařské fakulty OU, k. ú. Zábřeh-vŽ	VYPRACOVAL:	Bc. Jan Macků Ing. arch. Tereza Velehradská	STUPEŇ PD:	Dokumentace vnitřního vybavení
ZPRACOVATEL:	Ateliér Velehradský, s. r. o.			POČET A4:	4 x A4
				ČÁST PD:	Dokumentace objektů
				PROFESNÍ ČÁST:	
				ČÍSLO REVIZE:	