



LEGENDA

- STÁVAJÍCÍ ROZVOD ÚT 70/55°C - OCEL
- ===== NOVÝ ROZVOD ÚT 70/55°C - OCEL UHLÍKOVÁ (FeC)
- ▬• OCEL. DESKOVÉ TĚLESO S BOČNÍM PŘIPOJENÍM (typ,výška,délka)
- TRV...TERMOSTATICKÝ VENTIL VČ. TERMOHLAVICE
- RŠ...UZAVÍRATELNÉ REGULAČNÍ RADIÁTOROVÉ ŠROUBENÍ
- VK....VYPOUŠTĚCÍ KOHOUT

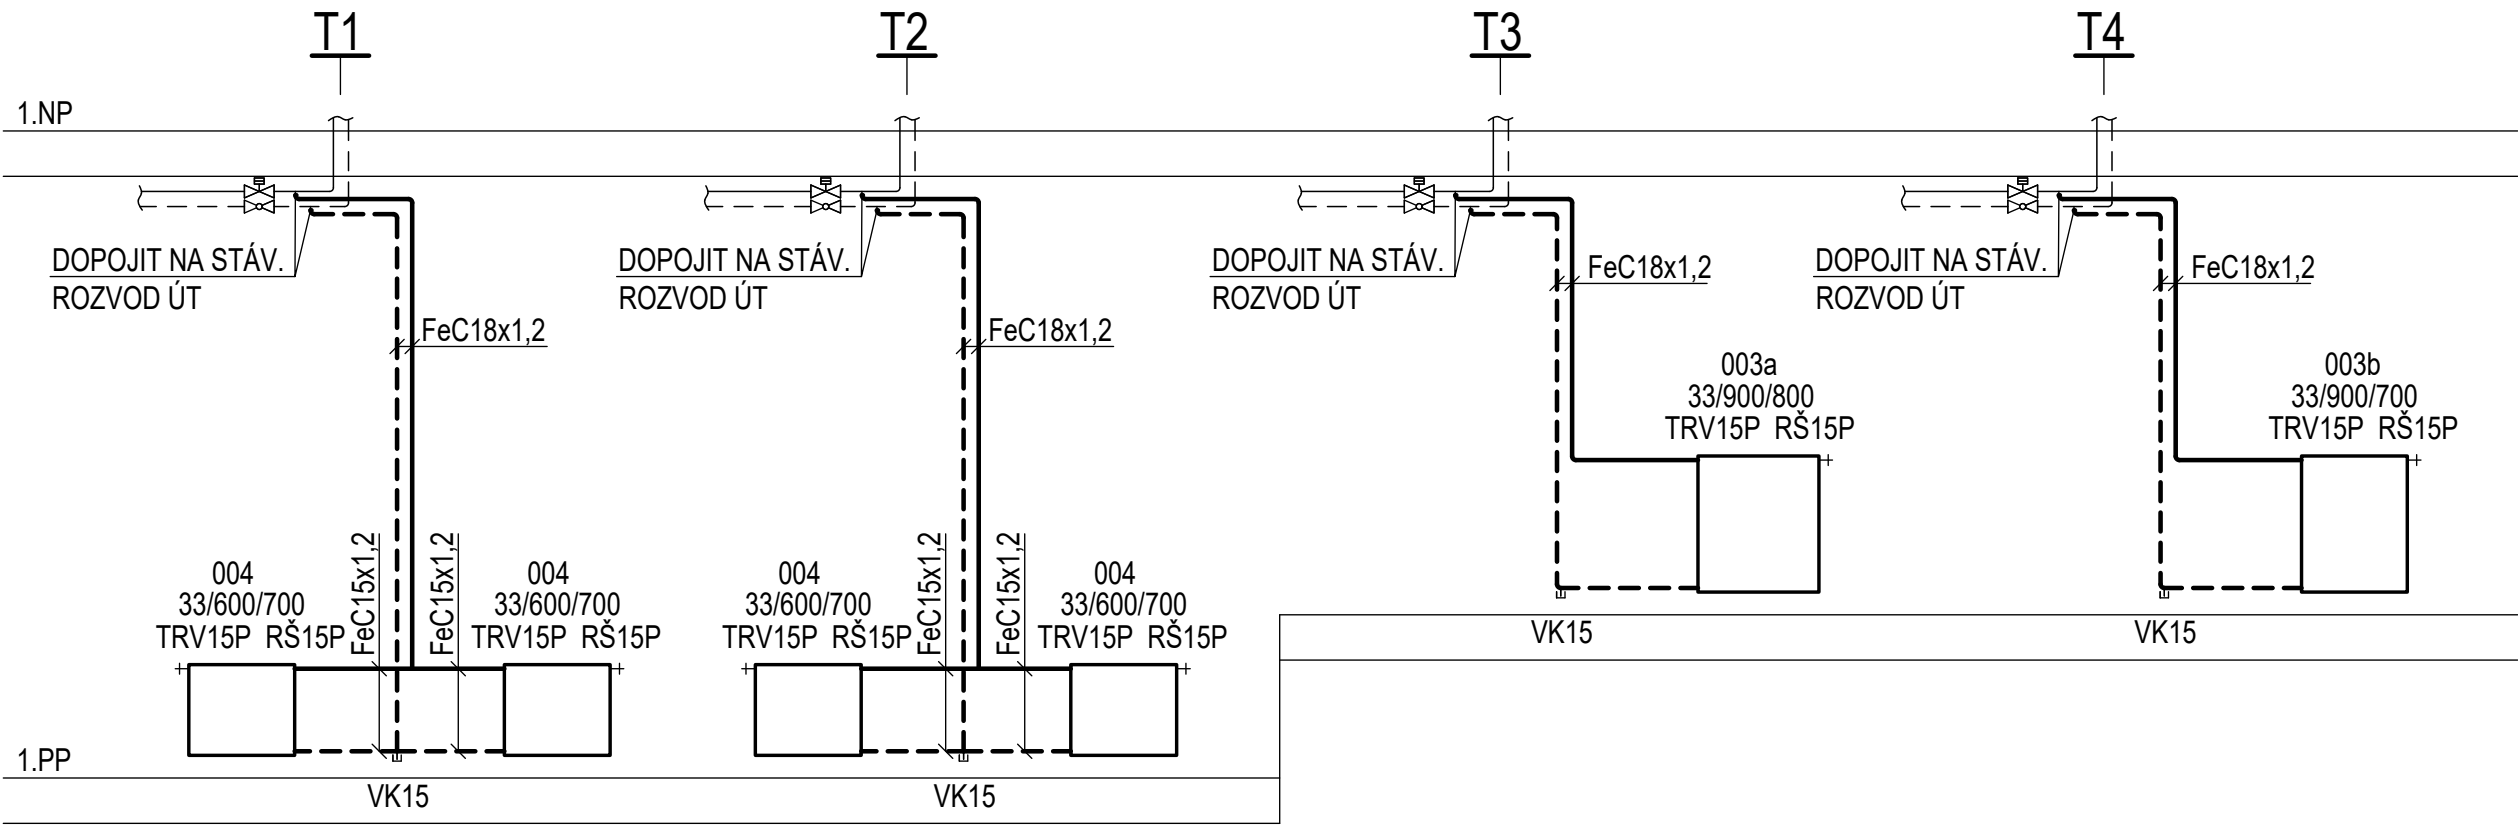

±0,000 = 226,580 m.n.m.			VYTÁPĚNÍ
PROJEKTANT SPEC.	VYPRACOVAL	KRESLIL	
ING. ROSTISLAV BABKA	ING. ROSTISLAV BABKA	RADKA NIKLOVÁ	

ZODP. PROJEKTANT	VYPRACOVAL	 PRŮZKUMY • ZAMĚŘENÍ • PROJEKTY 28. ŘÍJNA 201 OSTRAVA - MAR. HORY	
TOMÁŠ PAVLÍK	TOMÁŠ PILÁRIK		
MÍSTO	FU - OSTRAVSKÁ UNIVERZITA V OSTRAVĚ, PODLAHOVA 3, 709 00 OSTRAVA		
INVESTOR	OSTRAVSKÁ UNIVERZITA V OSTRAVĚ, DVOŘÁKOVA 7, 701 03 OSTRAVA		
ERDF - PODLAHOVA - ATELIÉR INTERMÉDIÍ			
D.1.4.1 - VYTÁPĚNÍ PŮDORYS 1.PP		DATUM	05/2024
		ÚČEL	DSP+DPS
		ČÍSLO ZAK.	4017
		MĚŘITKO	VÝKRES Č.
		1:50	D.1.4.1b-01