


KANALIZAČNÍ ŠACHTA TEGRA 425 S TELESKOPISKOU ROUROU
A LITINOVÝM POKLOPEM B125

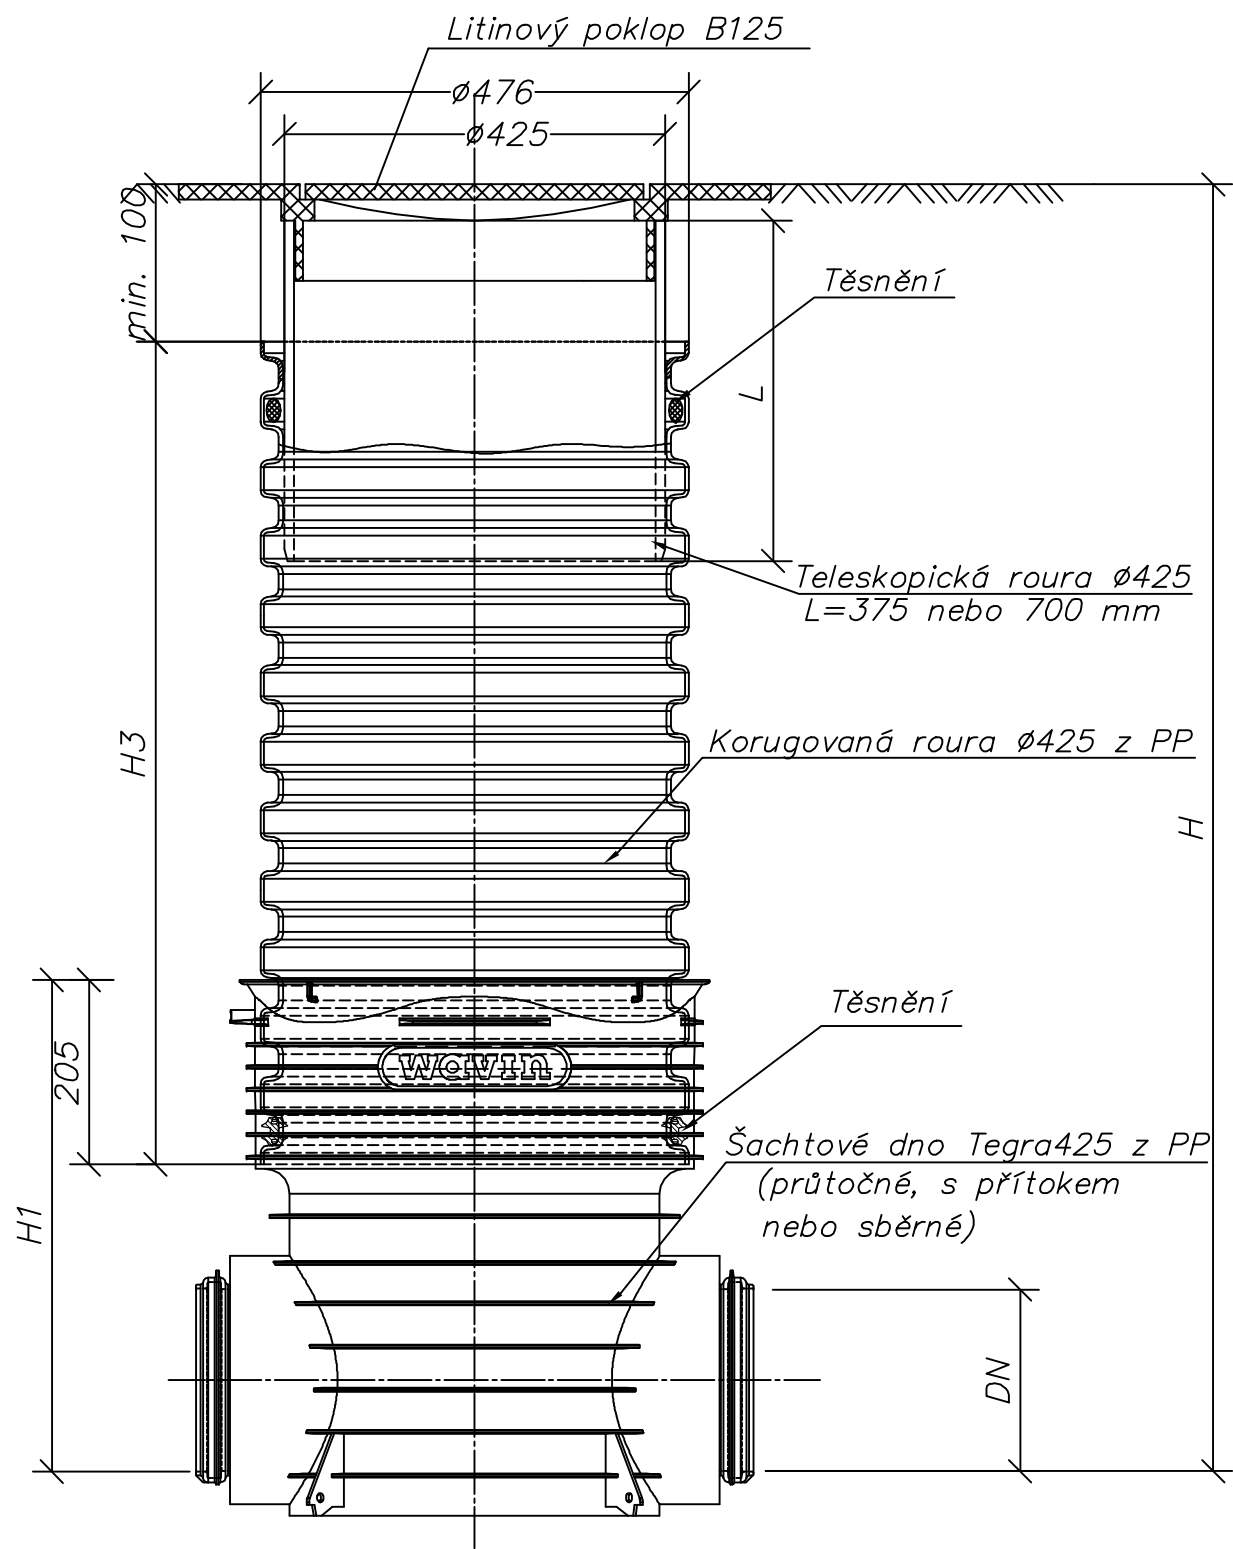

KG DN/OD	H1(mm)
110	501
160	525
200	545
250	531
315	588

X-Stream DN/ID	H1(mm)
150	531
200	558
250	546
300	600

Tato dokumentace je určena pro provádění stavby a nenahrazuje dílenskou, výrobní nebo montážní dokumentaci. Projektant nenese odpovědnost při použití na jiný, než uvedený účel. Při jakémkoliv nesouladu projektu se skutečností nutno konzultovat s projektantem.	
INVESTOR/CLIENT: Ostravská univerzita Dvořákova 7 701 03 Ostrava 1	GENERÁLNÍ PROJEKTANT/GENERAL DESIGNER: STAV MORAVIA spol. s r.o. Jirská 570/30 Ostrava 1, 702 00 IČ: 479 77 655
ZPRACOVATEL PROJEKTOVÉ ČÁSTI/AUTHOR OF DESIGN SECTION: Lukáš Fröml Rybí 188, 742 65 IČ: 696 21 004	
ZODPOVĚDNÝ PROJEKTANT/AUTHORIZED DESIGNER: ING. TOMÁŠ ŠAFRANEC ČKAIT – OBOR IP00 – Č. 1104564	HLAVNÍ INŽENÝR PROJEKTU/CHIEF PROJECT ENGINEER: ING. MAREK SZOTKOWSKI KRESLIL/DESIGNER: LUKÁŠ FRÖML
MÍSTO AKCE/REGION: Syllabova 2883/19 Ostrava-Vítkovice, 703 00, p.č. 460/100, 460/62, 460/124, 460/125 a p.č. st. 4972 v k.ú. Zábřeh-VŽ [714089]	
AKCE/PROJECT: LF - PŘÍSTAVBA VÝTAHU, OBJEKT ZO, SYLLABOVA 19	DATUM/DATE: 02/2025
	FORMÁT VÝKRESU/FORMAT: 2x A4
	MĚŘÍTKO/SCALE: --
ST.OBJEKT/BUILD.OBJECT : S0.04 – Přípojka dešťové kanalizace	STUPEŇ PD/LEVEL: DPS
NÁZEV VÝKRESU/DRAWING: PLASTOVÁ REVIZNÍ ŠACHTA TEGRA 425	Č. VÝKR./NUMBER: 06