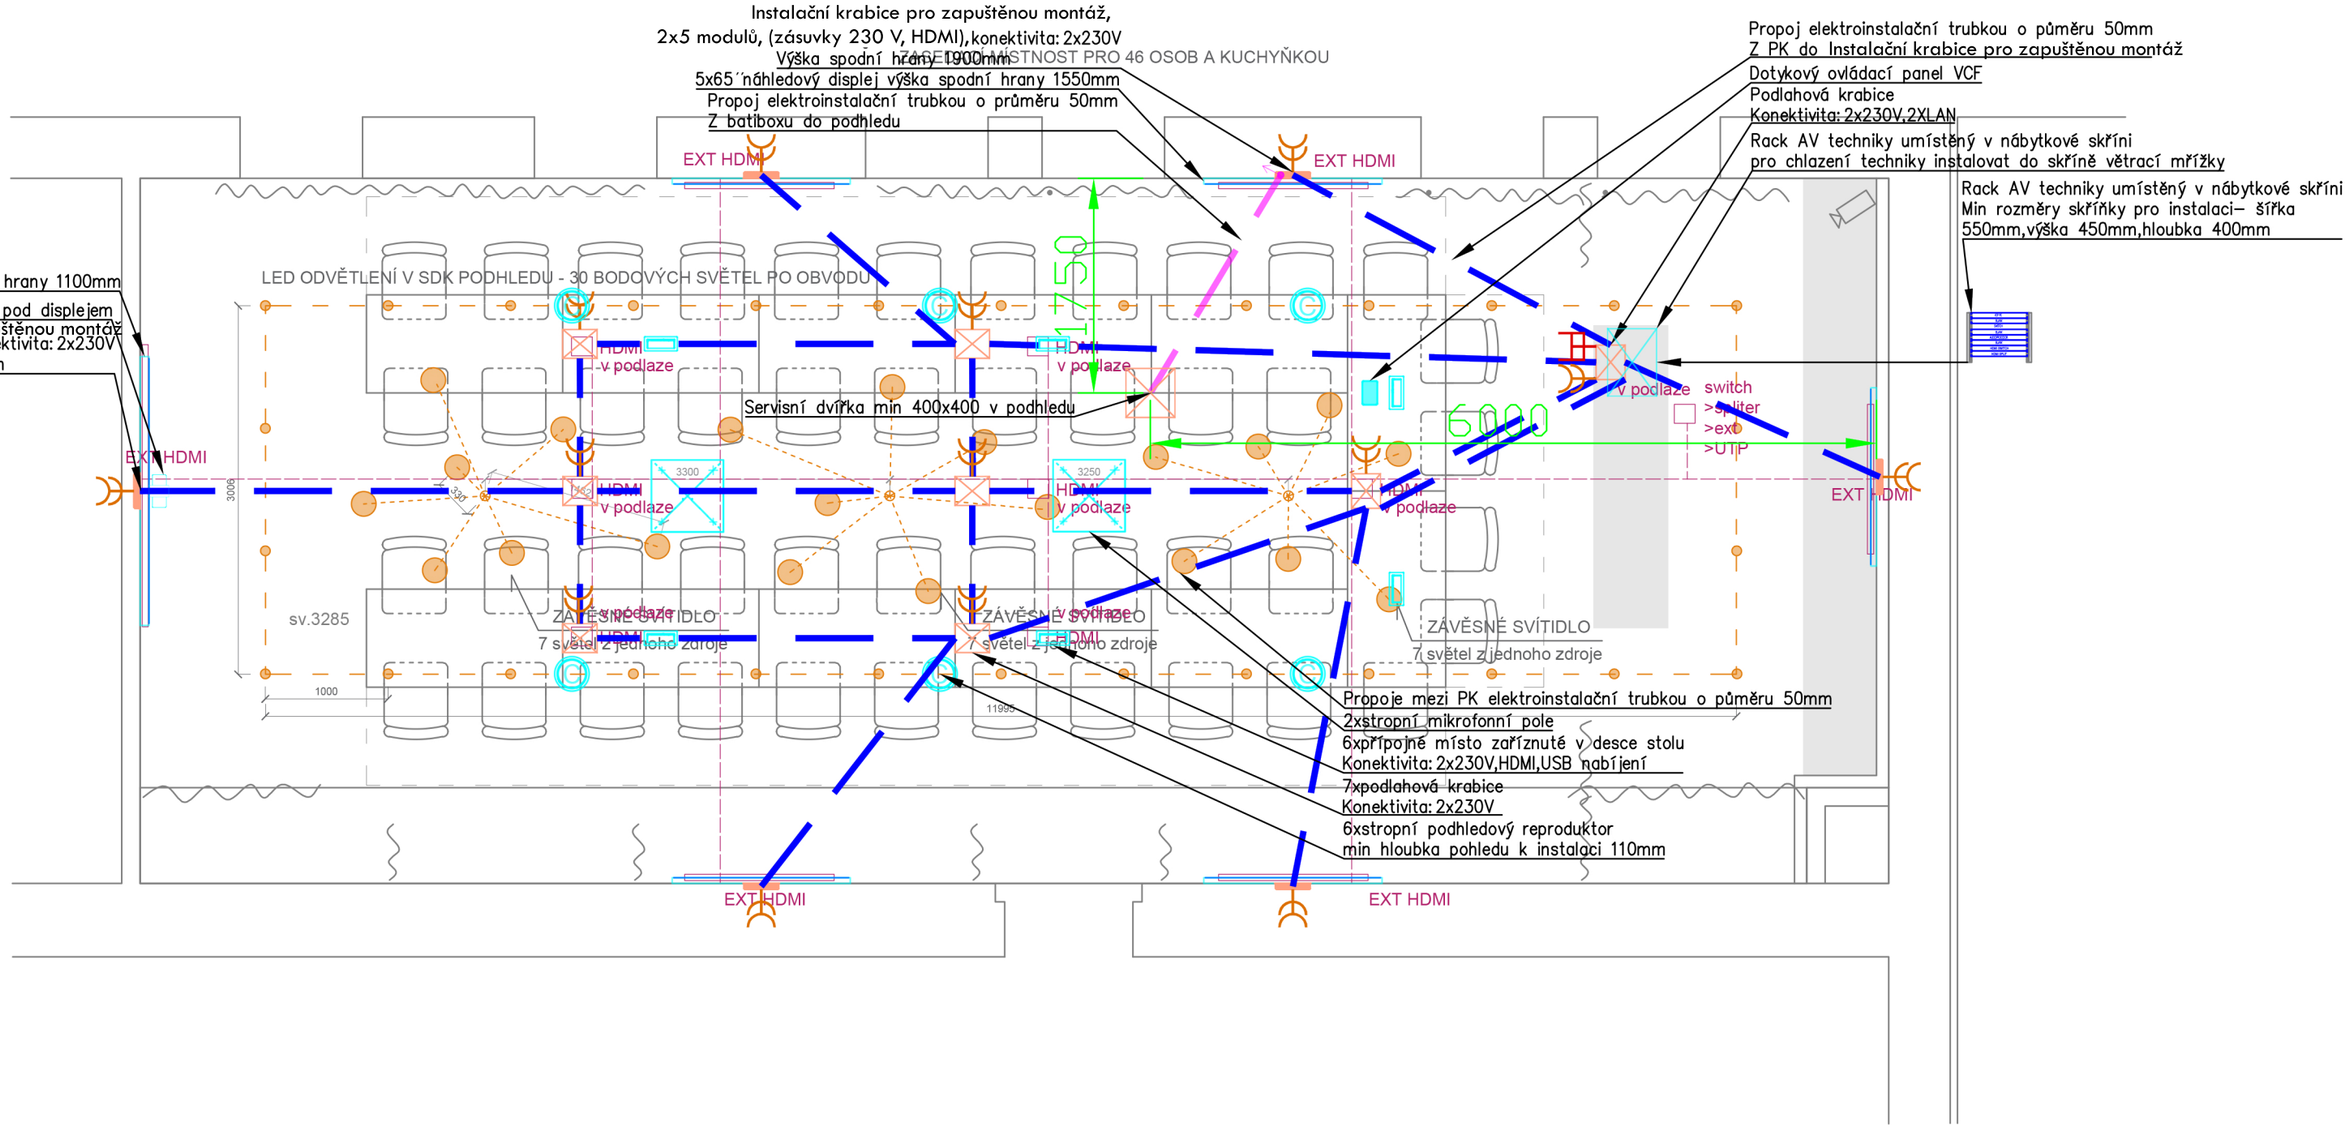

INVESTOR:	Ostravská univerzita, Dvořákova 7, 701 03 Ostrava		
AKCE:	**Vybavení multifunkční místnosti č. 201 - budova G** **Mlýnská 5, Moravská Ostrava** p.č. 811/2, k.ú. Moravská Ostrava, obec Ostrava	VYPRACOVAL:	AVT Group s.r.o.
STUPEŇ:	DOKUMENTACE PRO PROVEDENÍ STAVBY	DATUM:	04/2025
NÁZEV VÝKRESU:	Konferenční systém schéma rozmístění	MĚŘÍTKO: 1:50	Č. VÝKRESU: D.1.4.5.01