


CELÉ SESKUPENÍ BANĚK SVÍTIDLA, M1:20
- 7 BAREV DO JEDNOHO ZDROJE

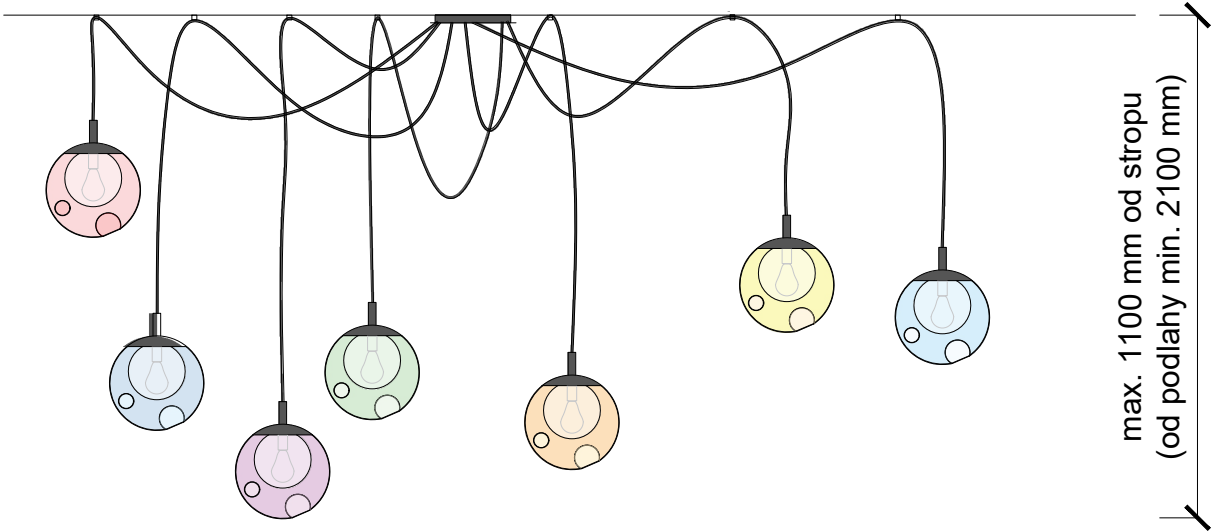

INVESTOR: Ostravská univerzita, Dvořákova 7, 701 03 Ostrava		
AKCE: Vybavení multifunkční místnosti č. 201 - budova G Mlýnská 5, Moravská Ostrava p.č. 811/2, k.ú. Moravská Ostrava, obec Ostrava		
STUPEŇ: DOKUMENTACE PRO PROVEDENÍ STAVBY		DATUM: 04/2025
ČÁST DOKUMENTACE: D. ARCHITEKTONICKO-STAVEBNÍ ŘEŠENÍ		
ZPRACOVATEL ČÁSTI:	ZODPOVĚDNÝ PROJEKTANT: Ing. arch. et Ing. Petr Svoboda	RAŽÍTKO:
	PROJEKTANT: Ing. arch. Michaela Šedivá	
NÁZEV VÝKRESU: Ověření - výhled na obrazovku		Č. VÝKRESU: D.1.1.06
		MĚŘÍTKO: 1:40