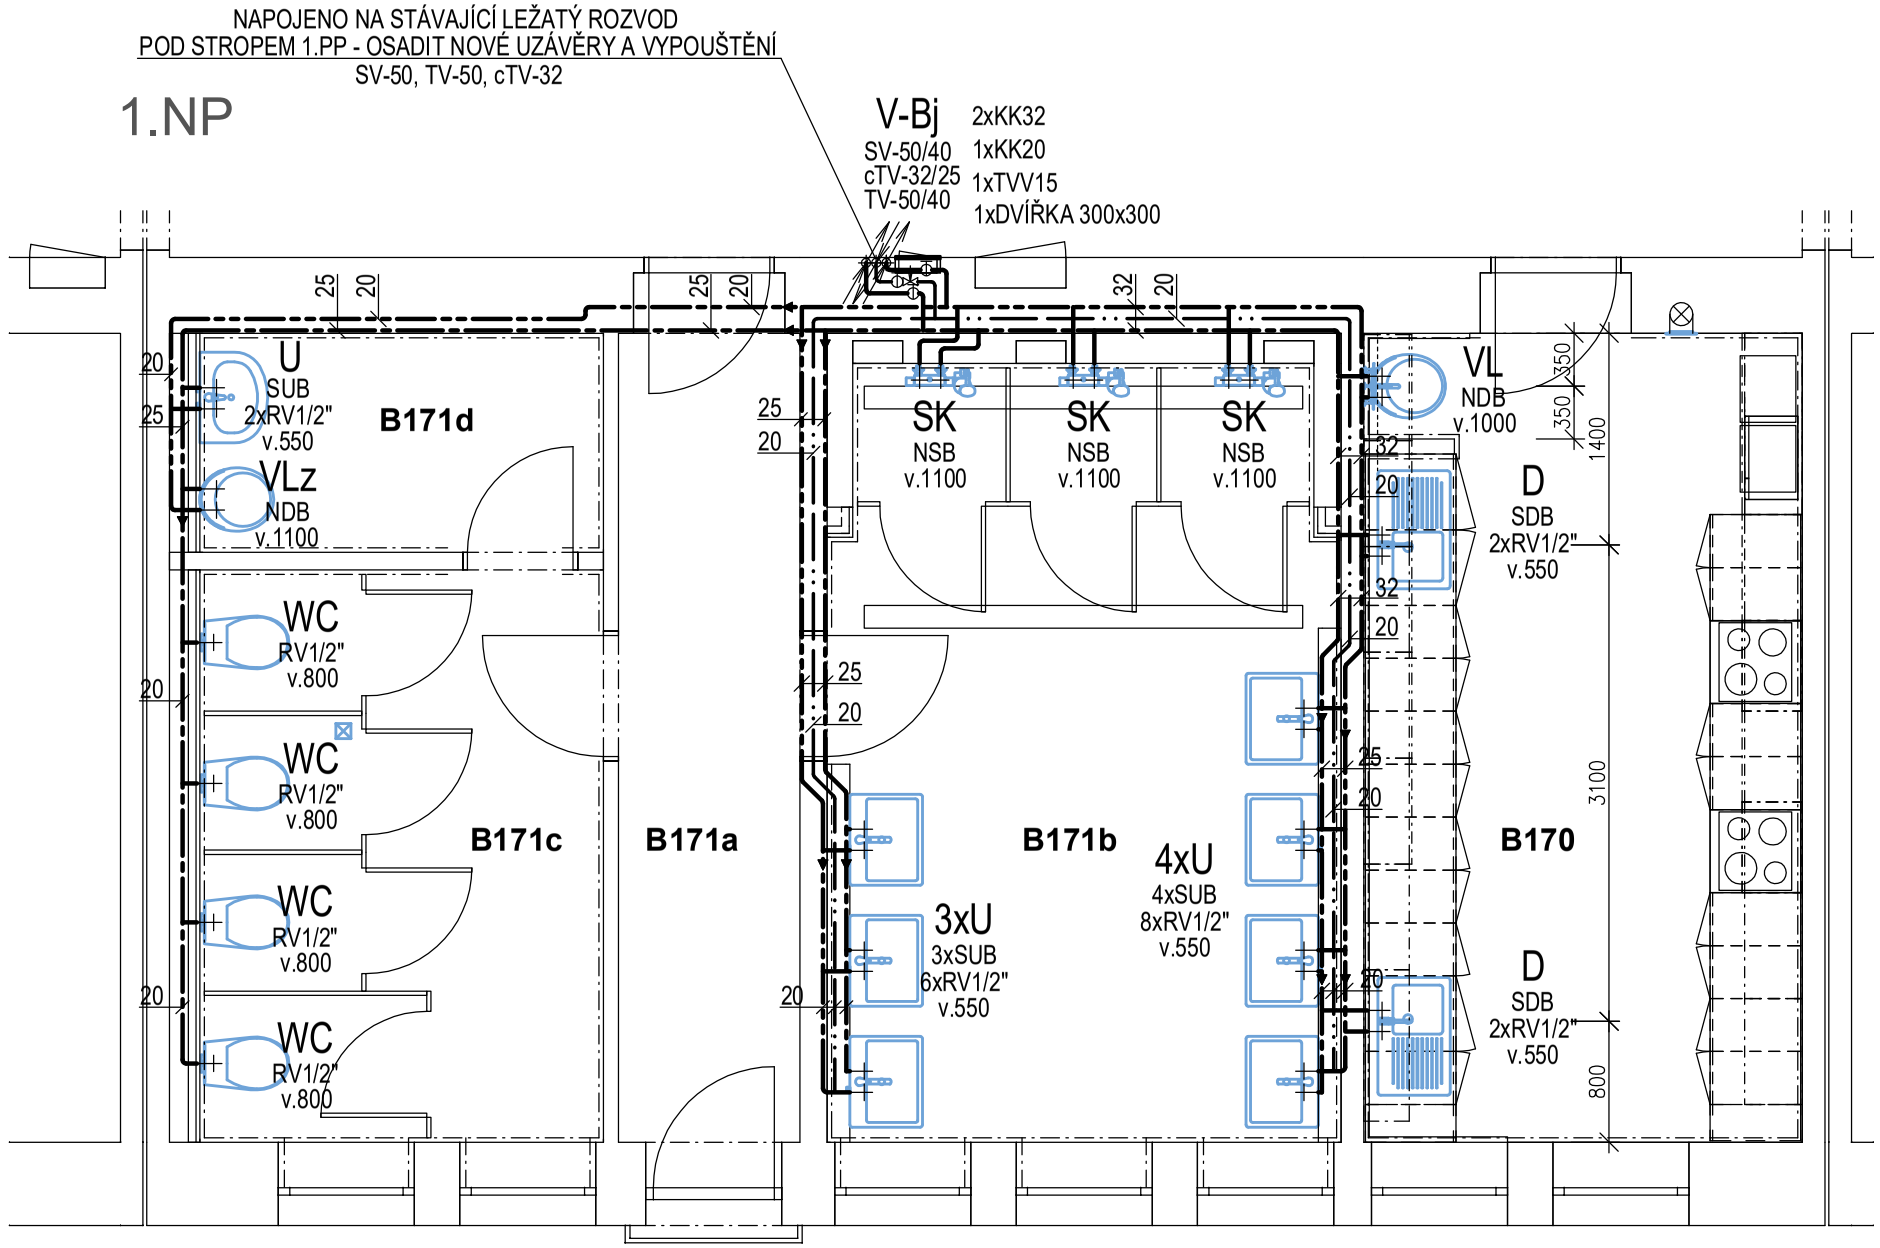

LEGENDA MÍSTNOSTÍ 1.NP - NOVÝ STAV			
ČÁST	Č.M.	NÁZEV MÍSTNOSTI	PLOCHA (m2)
BLOK B - JIH			
	B170	KUCHYŇKA	15,62
	B171a	CHODBA	6,76
	B171b	UMÝVÁRNA	16,22
	B171c	TOALETY	10,11
	B171d	ÚKLIDOVÁ MÍSTNOST	3,87

LEGENDA

- ROZVOD PITNÉ VODY - SV - PPR3
- ROZVOD TEPLÉ UŽITKOVÉ VODY - TV - PPR3
- ROZVOD CIRKULACE - cTV - PPR3

VL	VÝLEVKA
WC	KLOZET ZÁVĚSNÝ
B	BIDET ZÁVĚSNÝ
U	UMYVADLO
D	DŘEZ - součást kuchyňské linky
SK	SPRCHOVÝ KOUT
NDB	NÁSTĚNNÁ DŘEZOVÁ BATERIE - součást kuchyňské linky
UB (SUB)	UMYVADLOVÁ BATERIE (STOJÁNKOVÁ)
SDB	STOJÁNKOVÁ DŘEZOVÁ BATERIE
BB	BIDETOVÁ BATERIE
NSB	SPRCHOVÁ BATERIE VČ. PEVNÉ SPRCHY, SPRŠKY A DRŽÁKU
TVV	TERMOSTATICKÝ VYVAŽOVACÍ VENTIL cTV REF.TYP CIRCON
KK	KULOVÝ KOHOUT
VK	VYPOUŠTĚCÍ KOHOUT
RV	ROHOVÝ VENTIL
ZK	ZPĚTNÁ KLAPKA

PROJEKTANT SPEC.	VYPRACOVAL	KRESLIL	ZDRAVOTECHNIKA
ING. ROSTISLAV BABKA	ING. ROSTISLAV BABKA	ING. ROSTISLAV BABKA	

ZODP. PROJEKTANT	VYPRACOVAL	
TOMÁŠ PAVLÍK	TOMÁŠ PILÁRIK	
MÍSTO	Kranichova 8, Slezská Ostrava 710 00 Ostrava	
INVESTOR	Ostravská univerzita Dvořákova 138/7, 702 00 Ostrava	

PRŮZKUMY * ZAMĚŘENÍ * PROJEKTY
28. ŘÍJNA 201
OSTRAVA - MAR. HORY

KJO – REKONSTRUKCE SOCIÁLNÍHO ZAŘÍZENÍ BLOK B - JIH	DATUM	11/2025
	ÚČEL	DPS
	ČÍSLO ZAK.	4158
	ČÁST PD	D.1.4.2b
D.1.4.2 - ZDRAVOTNĚ TECHNICKÉ INSTALACE PŮDORYS 1.NP - VODA	MĚŘÍTKO **1:50**	VÝKRES Č. **D.1.4.2b-01**