




PŮDORYS 1.NP

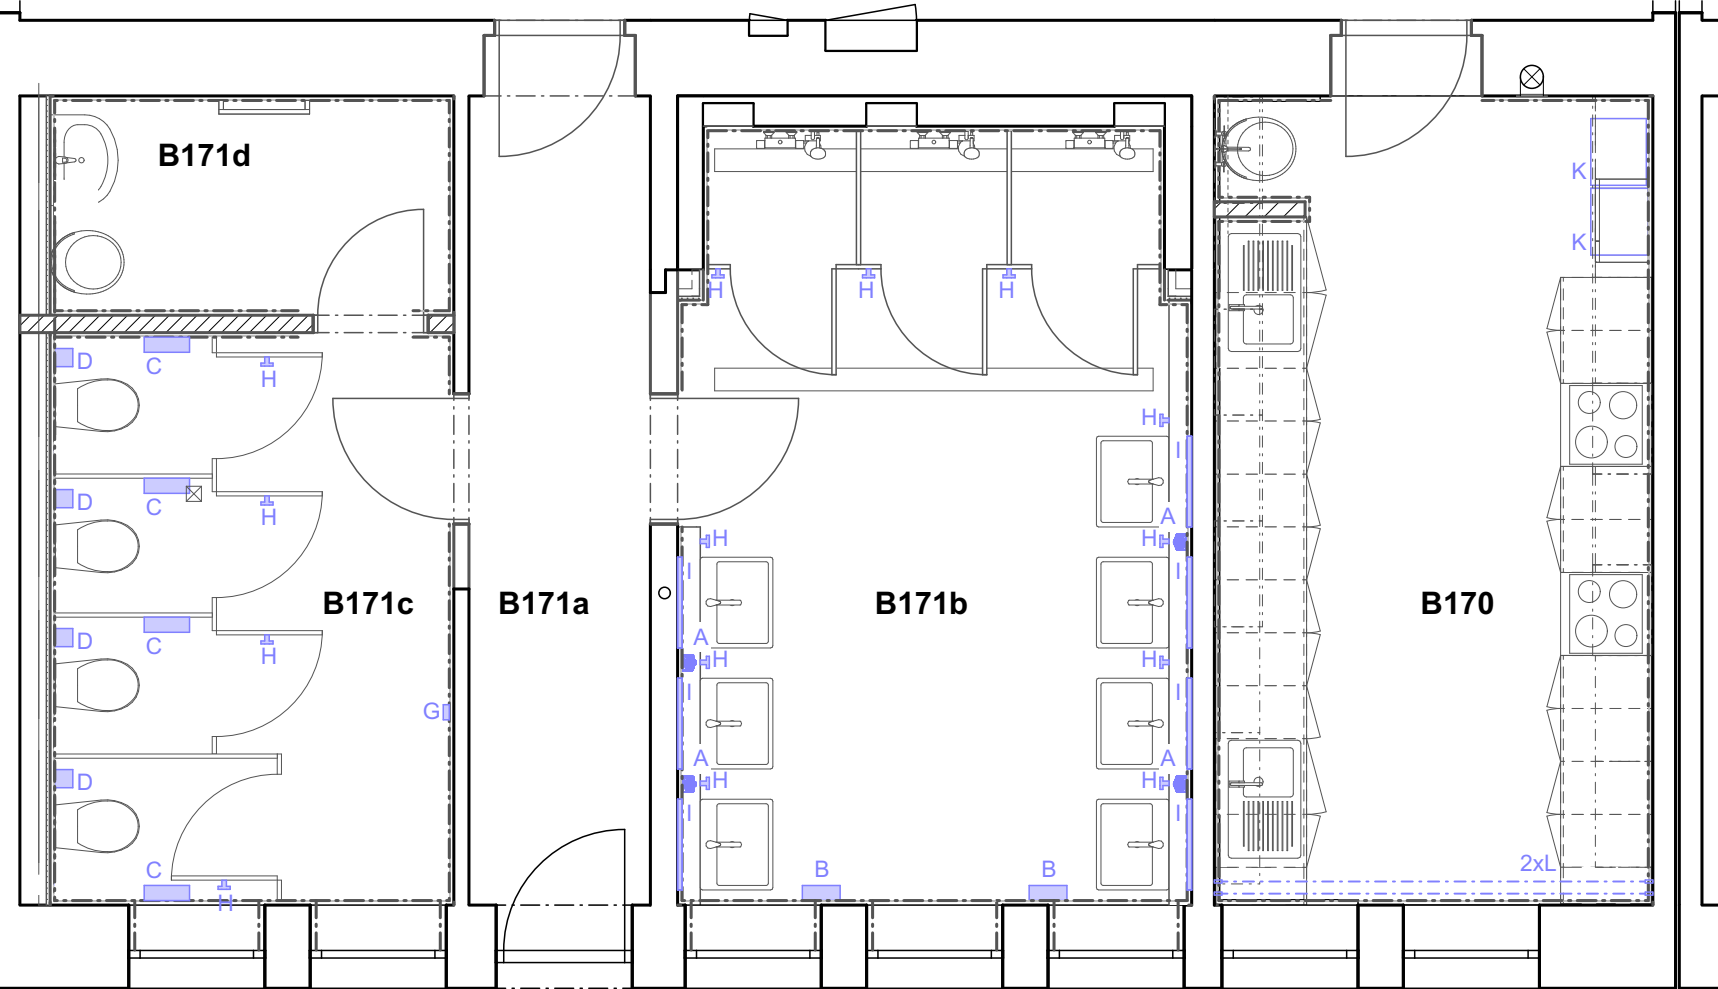

PŮDORYS 2.NP

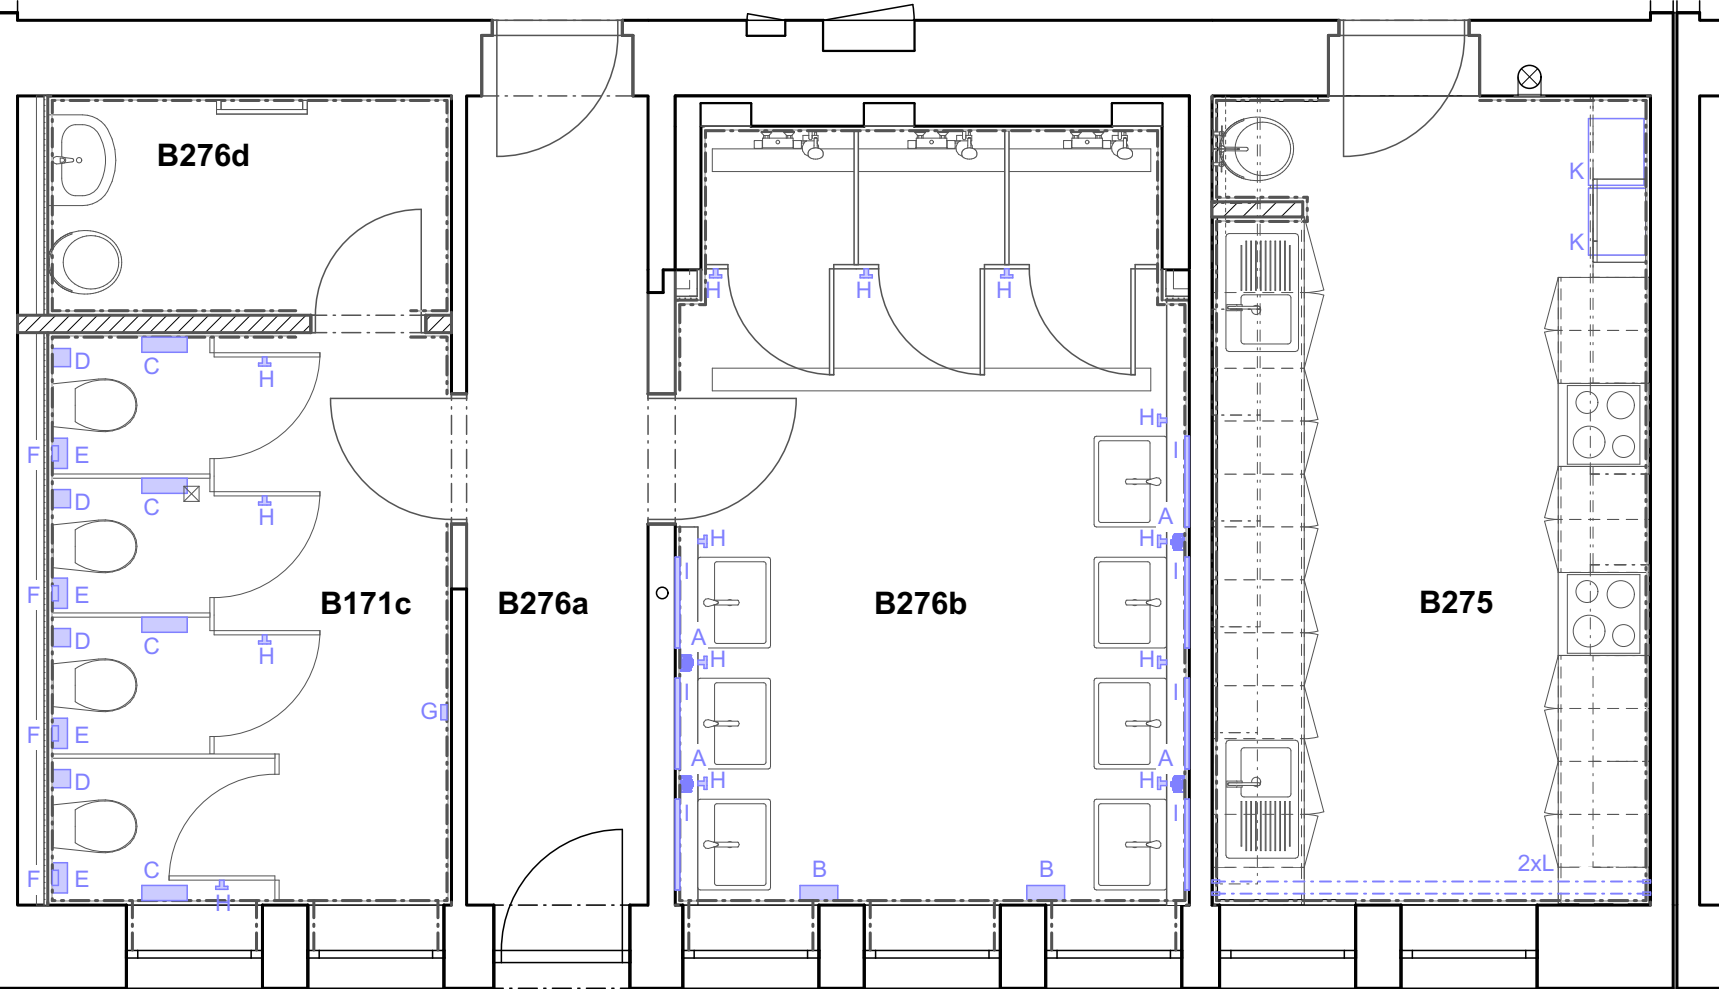



PŮDORYS 3.NP

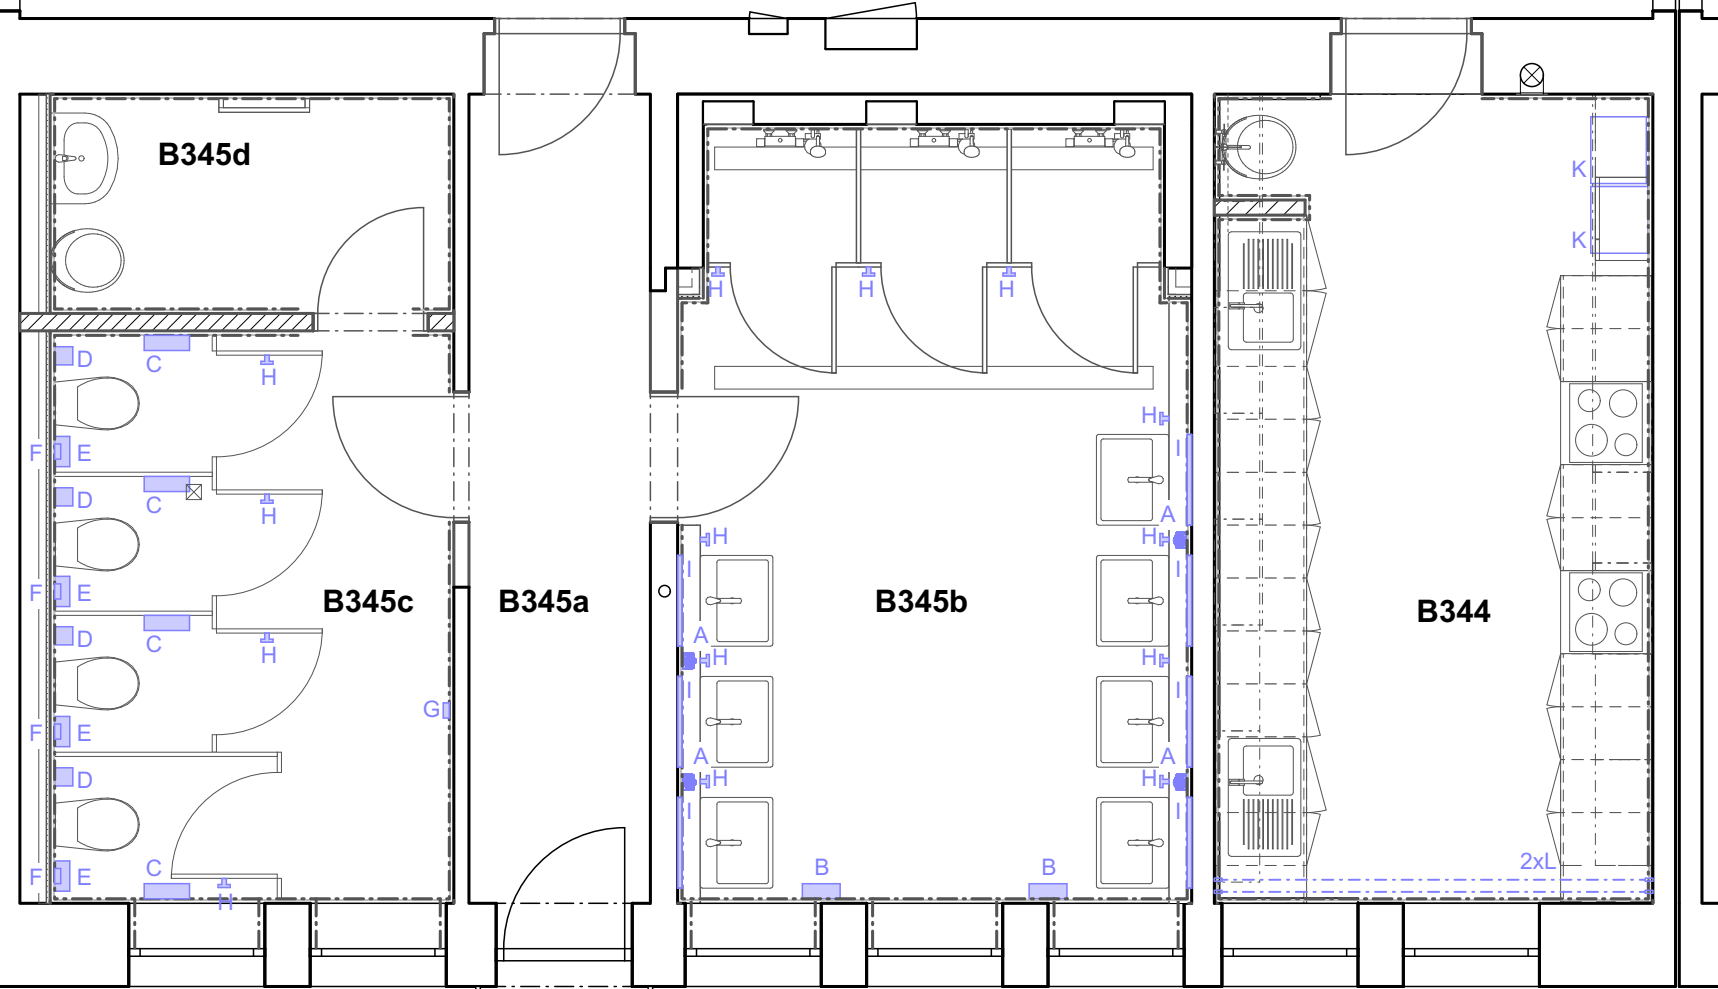

LEGENDA VYBAVENÍ

- A DÁVKOVAČ MÝDLA
- B OSOUŠEČ RUKOU
- C DRŽÁK TOALETNÍHO PAPIRU
- D DRŽÁK WC ŠTĚTKY
- E KOŠ NA HYGIENICKÉ POTŘEBY
- F ZÁSOBNÍK NA HYGIENICKÉ SÁČKY
- G AUTOMATICKÝ OSVŽŽOVAČ VZDUCHU
- H ŠATNÍ DVOJHÁČEK
- K KOŠ NA TŘÍDĚNÝ ODPAD - 2 DÍLNÝ, OBJEM 2x15 l
- L OCELOVÁ LANKA NA SUŠENÍ UTĚREK
- Z ZRCADLO DO OBKLADU

SPECIFIKACE VIZ. TABULKY PSV

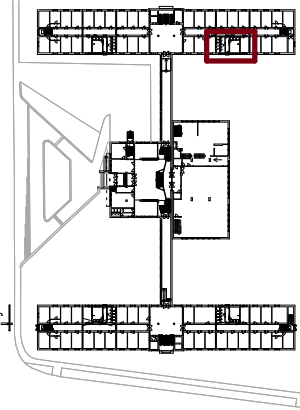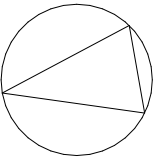

ZODP. PROJEKTANT TOMÁŠ PAVLÍK	VYPRACOVAL TOMÁŠ PILÁRIK	<div></div> <div>PRŮZKUMY * ZAMĚŘENÍ * PROJEKTY</div> <div>28. ŘÍJNA 201</div> <div>OSTRAVA - MAR. HORY</div>	
MÍSTO	Kranichova 8, Slezská Ostrava 710 00 Ostrava		
INVESTOR	Ostravská univerzita Dvořákova 138/7, 702 00 Ostrava		
KJO – REKONSTRUKCE SOCIÁLNÍHO ZAŘÍZENÍ BLOK B - JIH		DATUM	11/2025
		ÚČEL	DPS
		ČÍSLO ZAK.	4158
VYBAVENÍ INTERIÉRU		MĚŘÍTKO	VÝKRES Č.
		1:50	D.1.1.3-9