


2.NP

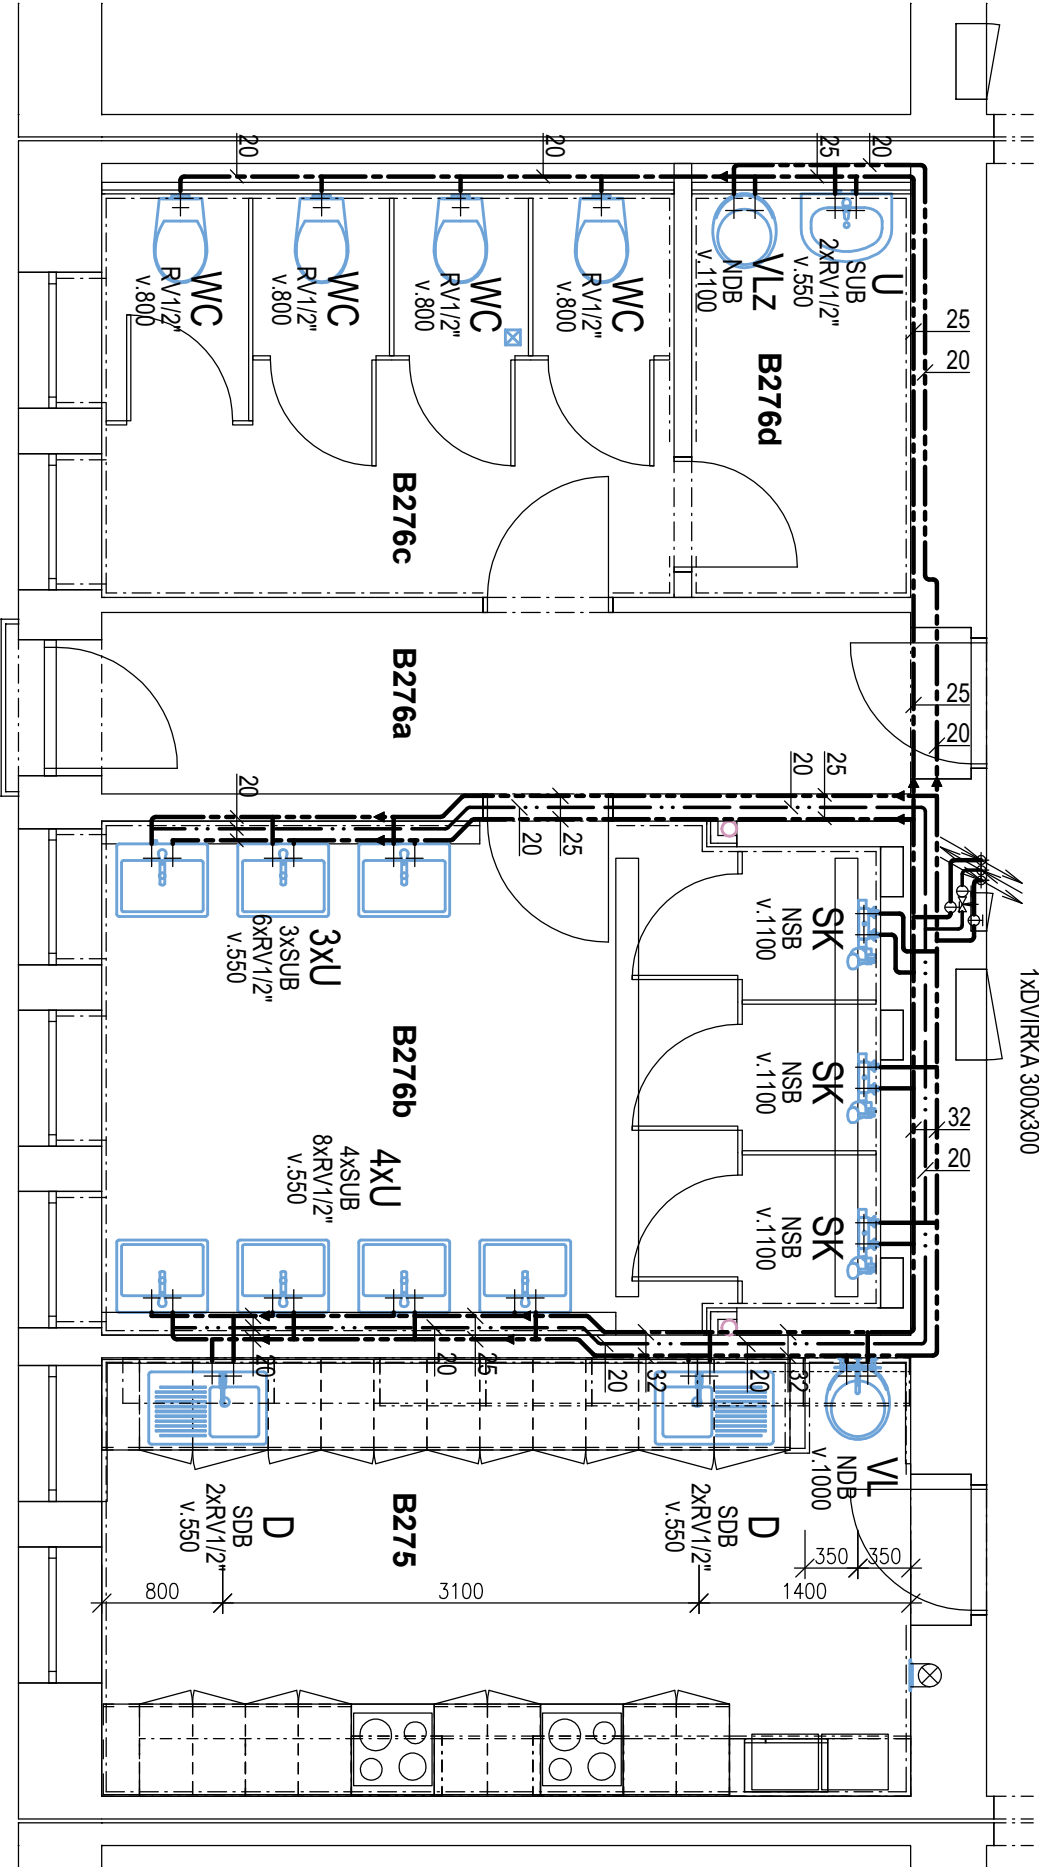

V-Bi 2xKK32
SV-40/32 1xKK20
cTV-25/20 1xTVV15
TV-40/32 1xTVV15
1xDVřířka 300x300

LEGENDA MÍSTNOSTÍ 2.NP - NOVÝ STAV

ČÁST	Č.M.	NÁZEV MÍSTNOSTI	PLOCHA (m2)
------	------	-----------------	-------------

BLOK B - JIH


B275	KUCHYŇKA	15.62
B276a	CHODBA	6.76
B276b	UMÝVÁRNA	16.22
B276c	TOALETY	10.11
B276d	ÚKLIDOVÁ MÍSTNOST	3.87

LEGENDA

- ROZVOD PITNÉ VODY - SV - PPR3
- ROZVOD TEPLÉ UŽITKOVÉ VODY - TV - PPR3
- ROZVOD CÍRKULACE - cTV - PPR3

- VL VÝLEVKA
- WC KLOZET ZÁVĚSNÝ
- B BIDET ZÁVĚSNÝ
- U UMÝVADLO
- D DŘEZ - součást kuchyňské linky
- SK SPRCHOVÝ KOUT
- NDB NÁSTĚNNÁ DŘEZOVÁ BATERIE - součást kuchyňské linky
- UB (SUB) UMÝVADLOVÁ BATERIE (STOJÁNKOVÁ)
- SDB STOJÁNKOVÁ DŘEZOVÁ BATERIE
- BB BIDETOVÁ BATERIE
- NSB SPRCHOVÁ BATERIE VČ. PEVNÉ SPRCHY, SPRŠKY A DRŽÁKU
- TVV TERMOSTATICKÝ VYVAŽOVACÍ VENTIL cTV REF. TYP CIRCON
- KK KULOVÝ KOHOUT
- VK VYPOUŠTĚCÍ KOHOUT
- RV ROHOVÝ VENTIL
- ZK ZPĚTNÁ KLAPKA

PROJEKTANT SPEC.	VYPRACOVAL	KRESLIL	ZDRAVOTECHNIKA
ING. ROSTISLAV BABKA	ING. ROSTISLAV BABKA	ING. ROSTISLAV BABKA	

ZODP. PROJEKTANT	VYPRACOVAL	<div><p>PRŮZKUMY - ZAMĚŘENÍ - PROJEKTY 28. ŘÍJNA 201 OSTRAVA - MAR. HORY</p></div>	
TOMAŠ PAVLÍK	TOMAŠ PILÁŘIK		
MÍSTO	Kranichova 8, Slezská Ostrava 710 00 Ostrava		
INVESTOR	Ostravská univerzita Dvořákova 138/7, 702 00 Ostrava		
KJO – REKONSTRUKCE SOCIÁLNÍHO ZAŘÍZENÍ BLOK B - JIH			
D.1.4.2 - ZDRAVOTNĚ TECHNICKÉ INSTALACE		MĚŘÍTKO	VÝKRES Č.
PŮDORYS 2.NP - VODA		1:50	D.1.4.2b-02