

### 3. NP

## V-Bj


2xKK32

1xKK20

SV-32  
CTV-2 $1 \times TV1$ 

TY-32

1xDVÍŘKA 300x300

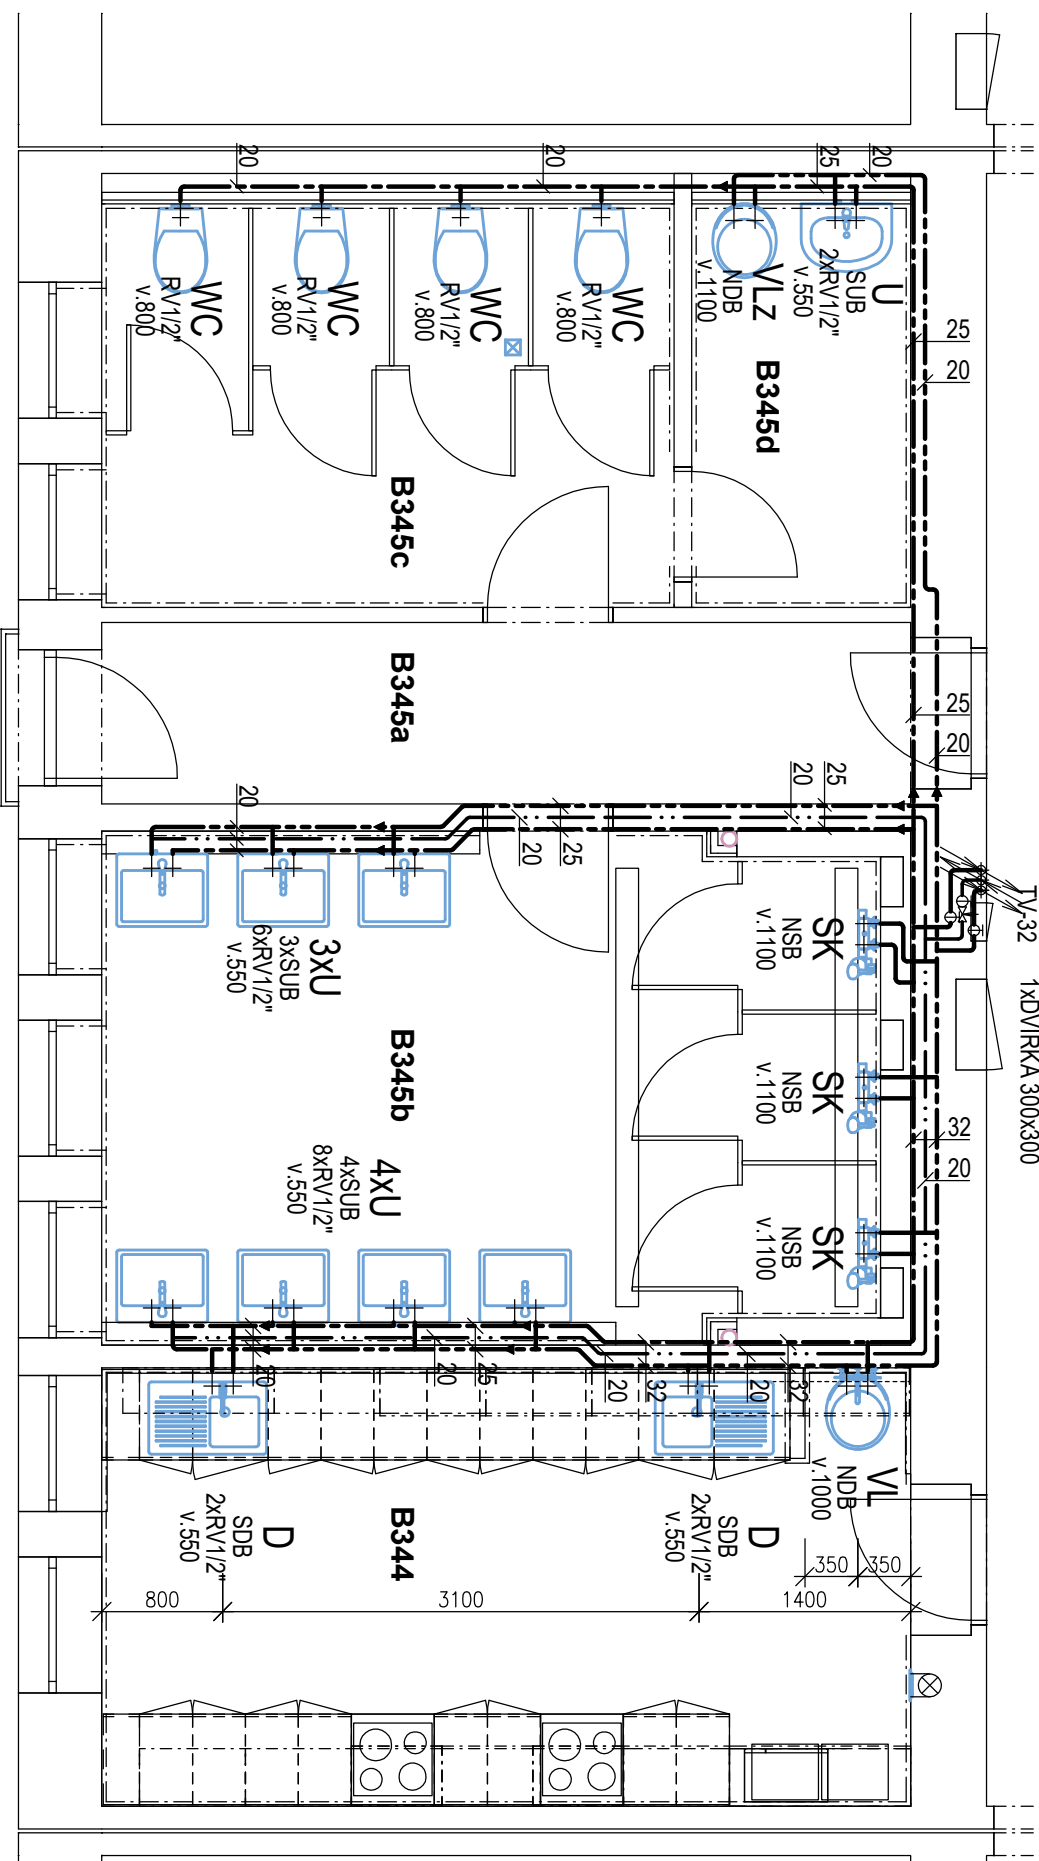

| LEGENDA MÍSTNOSTÍ 3.NP - NOVÝ STAV |      |                   |                |
|------------------------------------|------|-------------------|----------------|
| ČÁST                               | Č.M. | NÁZEV MÍSTNOSTI   | PLOCHA<br>(m2) |
| BLOK B - JIH                       |      |                   |                |
| B344                               |      | KUCHYŇKA          | 15,62          |
| B345a                              |      | CHODBA            | 6,76           |
| B345b                              |      | UMÝVÁRNA          | 16,22          |
| B345c                              |      | TOALETY           | 10,11          |
| B345d                              |      | ÚKLIDOVÁ MÍSTNOST | 3,87           |




## LEGENDA

ROZVOD PITNÉ VODY - SV - PPR3

ROZVOD TEPLÉ UŽITKOVÉ VODY - TV - PPR3

ROZVOD CÍRKULACE - cív - PPR3

|                      |                      |                      |                |
|----------------------|----------------------|----------------------|----------------|
| PROJEKTANT SPEC.     | VYPRACOVAL           | KRESLIL              | ZDRAVOTECHNIKA |
| ING. ROSTISLAV BABKA | ING. ROSTISLAV BABKA | ING. ROSTISLAV BABKA |                |
|                      | <i>Ing. M. K.</i>    |                      |                |

|  |  |   |  |
|--|--|---|--|
| ZODP. PROJEKTANT   |  | VYPRACOVAL  |  |
| TOMÁŠ PAVLIK   |  | TOMÁŠ PILARIK   |  |
|   |  |  |  |
| MÍSTO  |  | Kranichova 8, Slezská Ostrava<br>710 00 Ostrava                                     |  |
| INVESTOR   |  | Ostravská univerzita<br>Dvořákova 138/7, 702 00 Ostrava                             |  |
| <div><p>PRUKUMY + ZAMĚŘENÍ + PROJEKTY<br/>28. ŘÍJNA 201<br/>OSTRAVA - MAR. HORY</p></div> |  |   |  |
| DATUM  |  | 11/12/2025  |  |
| ÚČEL   |  | DPS   |  |
| ČÍSLO ZAK.   |  | 4158  |  |
| ČÁST PD  |  | D.1.4.2b  |  |
| MĚŘÍTKO  |  | VÝKRES Č.   |  |
| 1:50   |  | D.1.4.2b-03   |  |

|   |  |
|---|--|
| KJO – REKONSTRUKCE SOCIÁLNÍHO ZAŘÍZENÍ  |  |
| BLOK B - JIH                            |  |
| D.1.4.2 - ZDRAVOTNÉ TECHNICKÉ INSTALACE |  |
| PŮDORYS 3.NP - VODA                     |  |