


ŘEZ A-A - BOURACÍ PRÁCE

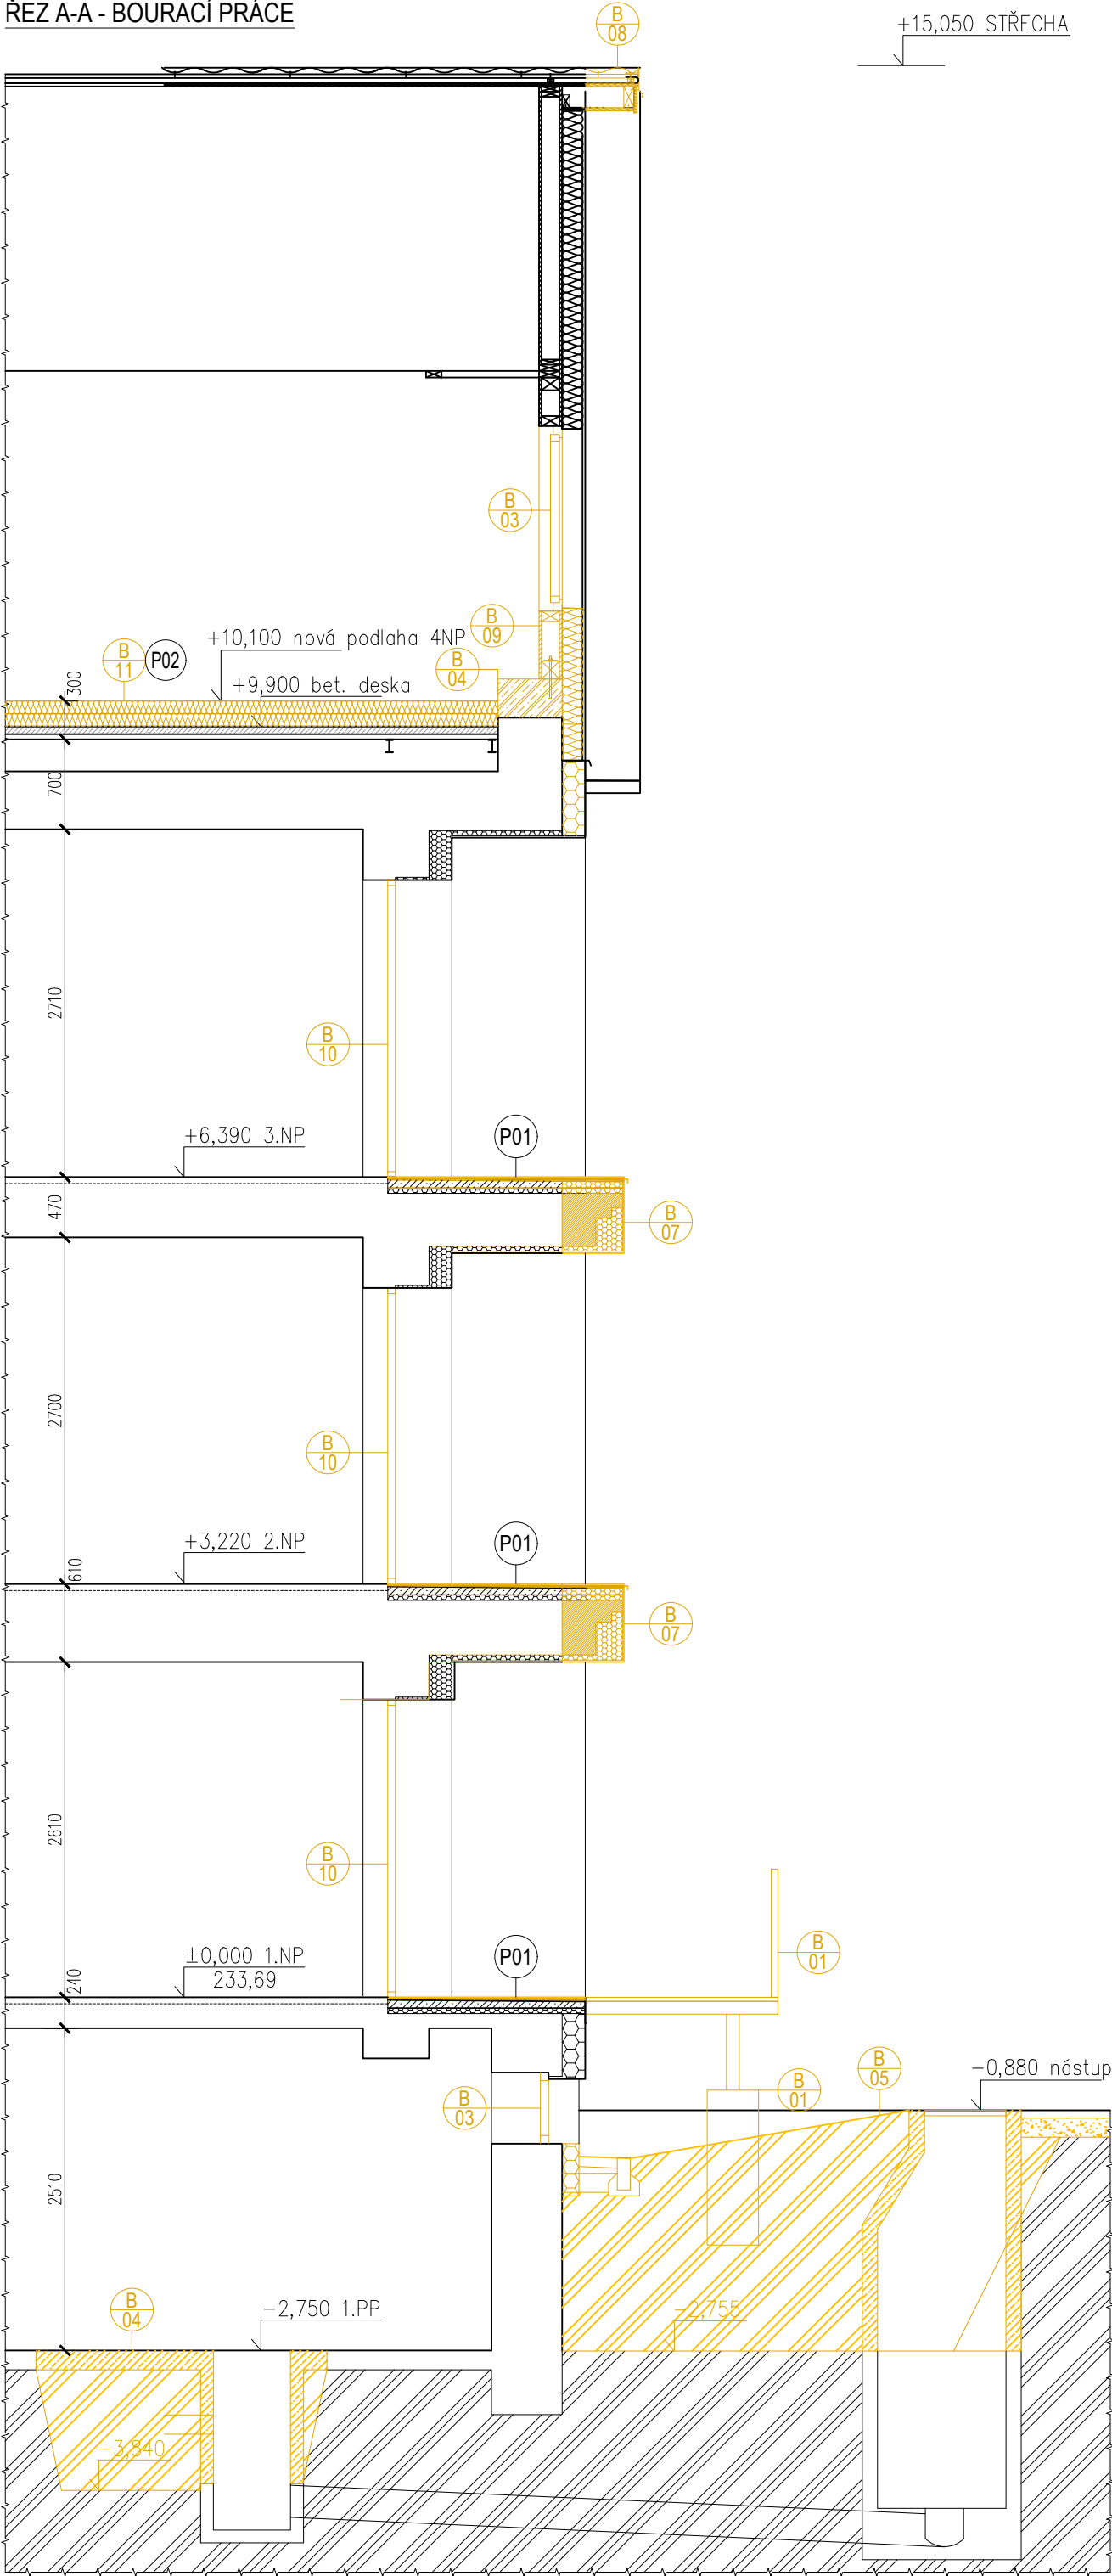

POHLED SEVERNÍ - STÁVAJÍCÍ STAV + BOURACÍ PRÁCE



LEGENDA MATERIÁLŮ

- STÁVAJÍCÍ KONSTRUKCE BEZ ROZUŠENÍ
- STÁVAJÍCÍ TERÉN
- STÁVAJÍCÍ TI EPS 120mm/150
- DEMONTÁŽE A BOURACÍ PRÁCE VŠEOBECNĚ
- ODSTRANĚNÍ SKLADBY PODLAHY A PODKLADNÍCH VRSTEV

LEGENDA BOURACÍCH PRÁČÍ

- B 01 KOMPLETNÍ DEMONTÁŽ OCELOVÉ VÝVODNÍ RAMPY VČETNĚ ZÁBRADLÍ A VYBOURÁNÍ ZÁKLADOVÝCH PATEK (ODHAD ZALOŽENÍ DO HL. 1200 mm POD TERÉN)
- B 02 ODSTRANĚNÍ ZÁMKOVÉ DLAŽBY PŘED BUDOUCÍM VÝTAHEM, ZÁMKOVÁ DLAŽBA V PLOŠE CCA 24m2 BUDE OPEŤOVNĚ POUŽITA
- B 03 DEMONTÁŽ PLASTOVÝCH OKENNÍCH VÝPLNÍ VČETNĚ PARAPETŮ A OKENNÍCH MŘÍŽÍ V OKNĚ 1.PP
- B 04 VYBOURÁNÍ ZTUŽUJÍCÍHO VĚNCE V DANÉM ROZSAHU
- B 05 PROVEDENÍ SVÁHOVANÉHO VÝKOPU PRO ZALOŽENÍ VÝTAHU DO HLoubKY -2,760 OD ±0,000 DLE UVEDENÝCH ROZMĚRŮ (PRÁCE BUDOU PROVÁDĚNY RUČNĚ Z DŮVODU VEDENÍ KABELU NAPÁJENÍ ZÁVOR), VČETNĚ VYBOURÁNÍ BETONOVÉ ŠACHTY DN 1000 (SO 05) DEMONTÁŽ OCELOVÉHO ZÁBRADLÍ A OPLECHOVÁNÍ NA LODŽIÍCH
- B 06 VYBOURÁNÍ ŘÍMSY (ZKRÁCENÍ DESKY LODŽIE) POMOCÍ ŘEZÁNÍ, VE 2. A 3.NP BUDE DESKA ODŘEZÁNA 200mm DOWNTR DLE LICE FASÁDY PRO KOTVENÍ VÝTAHOVÉ ŠACHTY
- B 07 OPRÁVA KROVU A STŘEŠNÍ SKLADBY V MÍSTĚ REALIZACE VÝTAHOVÉ ŠACHTY (PLECHOVÁ KRYTINA, LATĚ, KONTRALETĚ, DIFUZNÍ FÓLIE, PODBITÍ Z PALUBEK) VČETNĚ VŠECH KLEMPÍŘSKÝCH PRVKŮ
- B 08 ZVĚŠENÍ OTVORU PRO DVEŘE 1500x 2350 mm V DŘEVĚNÉM STĚNOVÉM PANELU A VYBOURÁNÍ ŽELEZOBETONOVÉHO VĚNCE
- B 09 DEMONTÁŽ PLASTOVÝCH BALKONOVÝCH DVOUKŘÍDLÝCH DVEŘÍ VČETNĚ RAMŮ
- B 10 ODSTRANĚNÍ SKLADBY ZATEPLENÍ PŮDY PAROPROPUSTNÁ FÓLIE + 200mm MINERÁLNÍ VLNY V DANÉM ROZSAHU
- B 11 PŘELOŽKA KABELU NAPÁJENÍ ZÁVORY MIMO PROSTOR VÝTAHOVÉ ŠACHTY CELKOVÁ DÉLKA CCA MAX. 20m (TRASA NEZNÁMA) TRASU NUTNO UPŘESNIT DLE SKUTEČNÉ POLOHY VEDENÍ
- B 12 ODSTRANĚNÍ STÁVAJÍCÍHO ZATEPLOVACÍHO SYSTÉMU ETICS TL. TI 150mm PLOCHA CELKEM 50 m2
- B 13 ODSTRANĚNÍ VNITŘNÍ OMÍTKY NEBO KERAMICKÉHO OBLKADU, VRTÁNÍ PRO KOTVENÍ VÝTAHOVÉ ŠACHTY SKRZ OBVODOVOU STĚNU, DALŠÍ POPIS A PRÁCE VIZ D.1.2 – STAVEBNÍ KONSTRUKČNÍ ŘEŠENÍ

LEGENDA POZNÁMEK

- ZP1 AŽ ZP- STÁVAJÍCÍ SKLADBY ZPEVNĚNÝCH PLOCH VIZ. LEGENDA STÁVAJÍCÍCH SKLADEB
- P01 AŽ P- STÁVAJÍCÍ SKLADBY PODLAH VIZ. LEGENDA STÁVAJÍCÍCH SKLADEB
- F01 AŽ F- STÁVAJÍCÍ SKLADBY FASÁD VIZ. LEGENDA STÁVAJÍCÍCH SKLADEB
- B- POLOŽKY BOURACÍCH PRÁČÍ VIZ. LEGENDA BOURACÍCH PRÁČÍ

POZNÁMKA - BOURACÍ PRÁCE

- PŘED ZAPOČÍTÁNÍ BOURACÍCH PRÁČÍ JE NUTNÉ PROVĚST PRACOVNÍ SCHŮZKU ZA PŘÍTOMNOSTI INVESTORA, DODAVATELE A PROJEKTANTA S CÍLEM VYJASNĚNÍ VŠECH POSTUPŮ A ZAMĚRŮ PROJEKTU.
- VZHLED K TOMU, ŽE SE JEDNÁ O REKONSTRUOVANÝ OBJEKT, MŮŽE V PRŮBĚHU STAVEBNÍCH PRÁČÍ DOJÍT K ODCHYLCE OD PROJEKTU. V TAKOVÉM PŘÍPADĚ JE DODAVATEL STAVBY POVINEN NEPRODLENĚ INFORMOVAT GP A INVESTORA A NEPOKRAČOVAT V PŘÍSLUŠNÉ PRÁČI DO DOBY JEJICH ROZHODNUTÍ.
- U VŠECH BOURACÍCH PRÁČÍ, POKUD BUDOU ZASAHOVAT DO NOSNÉ KONSTRUKCE, JE NUTNÝ STATICKÝ DOHLED.
- VEŠKERÉ BOURACÍ PRÁCE BUDOU PROVÁDĚNY ODBORNOU FIRMOU, DLE PLATNÝCH PŘEDPISŮ A NŮREM.
- VEŠKERÉ ROZMĚRY JSOU POUZE ORIENTAČNÍ. ROZMĚRY NUTNO OVĚŘIT NA STAVBĚ PŘI REALIZACI. VEŠKERÉ MATERIÁLY UVEDENÉ V PROJEKTU JSOU POUZE ORIENTAČNÍ A DODAVATEL JE POVINEN POUŽÍT MATERIÁLY STEJNÉ NEBO LEPŠÍ KVALITY NEŽ JE UVEDENO V PROJEKTU. NA STAVBĚ BUDOU POUŽITY JEN TAKOVÉ MATERIÁLY, KTERÉ JSOU ATESTOVANY A JSOU CERTIFIKOVANY.
- DŘÁŽKY A VYBRÁNÍ BUDOU PROVEDENY VE ZDVIU DLE PŘÍSLUŠNÝCH TECHNOLOGICKÝCH PRAVIDEL. STÁVAJÍCÍ NOSNÉ KONSTRUKCE NEBUDOU OSLABOVANY.
- PŘED OBJEDNÁNÍM VÝROBKŮ PSV JE NUTNO NA STAVBĚ ZAMĚŘIT PŘESNÉ ROZMĚRY. UVEDENÉ ROZMĚRY, TVARY, DÉLKY A POČTY VE VÝPISECH JSOU POUZE ORIENTAČNÍ.
- JE ZAKÁZANO JAKÉKOLIV VRTÁNÍ DO KOMINOVÝCH TĚLES.
- SOUČÁSTÍ DOKUMENTACE STAVBY JSOU DÍLČÍ PROJEKTY STAVBY JAKO POŽÁRNĚ BEZPEČNOSTNÍ ŘEŠENÍ STAVBY, PROJEKTY ZDRAVOTECHNICKÝCH INSTALACÍ, STATIKA, PROJEKT ELEKTRO A.T.D. NUTNO NASTUPOVAT DODAVATELSKOU FIRMOU A V PŘÍPADĚ NUTNOSTI KONZULTOVAT S PROJEKTANTEM!

POLOHOVÝ SYSTÉM: S-JTSK

VÝŠKOVÝ SYSTÉM: Bpv

±0,000 = ČISTÁ PODLAHA 1.NP = 233,690 m n.m. Bpv

Tato dokumentace je určena pro provádění stavby a nenahrazuje dílenskou, výrobní nebo montážní dokumentaci.

Projektant nese odpovědnost při použití na jiný, než uvedený účel. Při jakémkoliv nesouladu projektu se skutečností nutno konzultovat s projektantem.

INVESTOR/CLIENT: Ostravská univerzita Dvořákova 7 701 03 Ostrava 1		<div>GENERALNÍ PROJEKTANT/GENERAL DESIGNER: STAV MORAVIA spol. s r.o Jiráská 570/30 Ostrava 1, 702 00 IČ: 479 77 655</div> <div>STAVMORAVIAOSTRAVA</div>	
ZPRACOVATEL PROJEKTOVÉ ČÁSTI/AUTHOR OF DESIGN SECTION: STAV MORAVIA spol. s r.o Jiráská 570/30 Ostrava 1, 702 00 IČ: 479 77 655			
ZODPOVĚDNÝ PROJEKTANT/AUTHORIZED DESIGNER: ING. TOMÁŠ ŠAFRANEC TEL: (+420 775 024 774) ČKAIT – OBOR IP00 – Č. 1104564		HLAVNÍ INŽENÝR PROJEKTU/CHIEF PROJECT ENGINEER: ING. MAREK SZOTKOWSKI TEL: (+420 603 934 281)	
		KRESLIL/DESIGNER: ING. MAREK SZOTKOWSKI	
MÍSTO AKCE/REGION: Syllabova 2883/19 Ostrava–Vítkovice, 703 00, p.č. 460/100, 460/62, 460/124, 460/125 a p.č. st. 4972 v k.ú. Zábřeh–VŽ [714089]			
AKCE/PROJECT: LF - PŘÍSTAVBA VÝTAHU, OBJEKT ZO, SYLLABOVA 19		DATUM/DATE: 02/2025	
		FORMÁT VÝKRESU/FORMAT: 420 x 760	
		MĚŘÍTKO/SCALE: 1:50	
OBSAH/CONTENT : D.1.1 – Architektonicko–stavební část		STUPĚŇ PD/LEVEL:	
ST.OBJEKT/BUILD.OBJECT : SO.01 – Výtah		DPS	
NÁZEV VÝKRESU/DRAWING: ŘEZ A–A + POHLED – BOURACÍ PRÁCE		ČÁST DOKUM./PART: D.1.1	
		Č. VÝKR./NUMBER: 06	