







## LEGENDA ZNAČEK

- |   |                  |
|---|------------------|
|  | Hranice parcel   |
|  | Vjezd na pozemek |
|  | Vstup na pozemek |
|  | Vstup do objektu |
| 76/22   | Číslo parcely    |

## LEGENDA PLOCH

- Objekty v sousedství
- Plocha - travník
- SO01 - zastavěná plocha stavbou
- SO02 - zastavěná plocha stavbou
- Zábor pozemku - dočasný; 24,64 m<sup>2</sup>
- Zábor pozemku - trvalý; 3,26 m<sup>2</sup>
- Zpevněná plocha - okapový chodník (kačírek)
- Zpevněná plocha pozemku - pochozí
- Zpevněná plocha pozemku - pojízdná

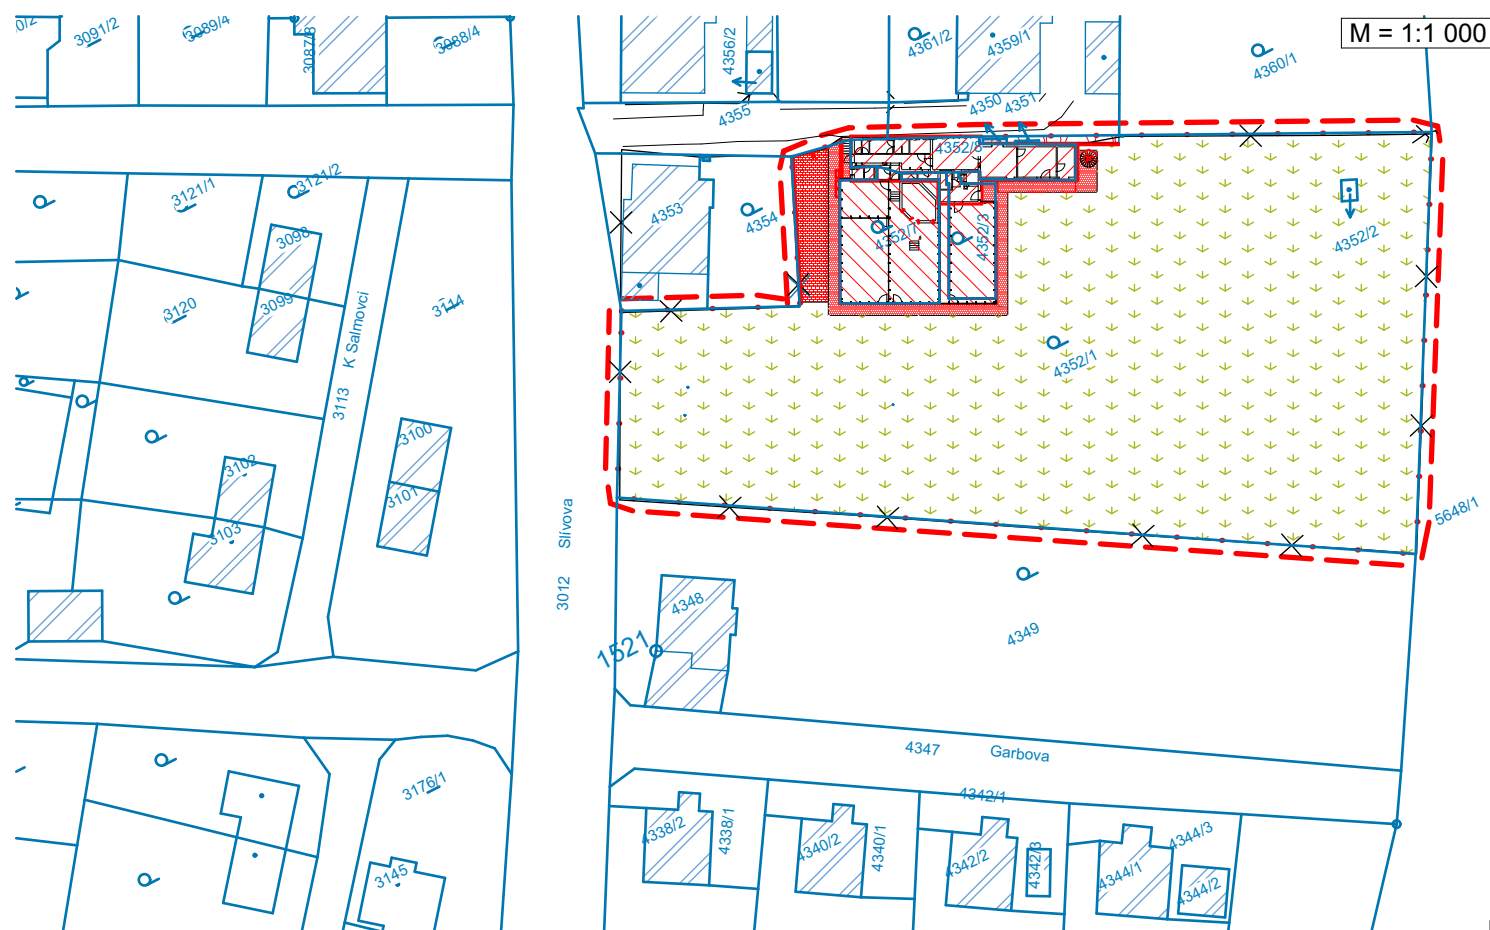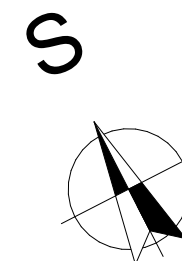

TATO DOKUMENTACE SLOUŽÍ ZEJMÉNA PRO VÝBĚR  
ZHOTOVITELE A PRO PROVÁDĚNÍ STAVBY.

$$\pm 0,000 = 239,53 \text{ m.n.m. BpV}$$

ARCHITEKT		ZODP.PROJEKTANT	PROJEKTANT	<div><div>ATELIER STYLE STUDIO</div><div>STYLE STUDIO s.r.o. Újezd 2175/9a 796 01 Prostějov IČ: 485 32 894 DIČ: CZ48532894</div></div>	VÝTISK Č.
Ing. arch. Petr Gottwald		Ing. Pavel Novotný	Ing. Michal Grošaft		
					
INVESTOR : OSTRAVSKÁ UNIVERZITA, IČO 61988987, Dvořákova 138/7, 701 03 Ostrava					
MÍSTO STAVBY: Na Souvrati 12, Slezská Ostrava, 710 00					
AKCE: Dokumentace pro provádění stavby „STAVEBNÍ ÚPRAVY OBJEKTU BOTANICKÁ ZAHRADA PŘÍOU – SKLENÍKY - NA SOUVRATI 12, SLEZSKÁ OSTRAVA“ 4350, 4351, 4352/1, 4352/2, 4352/3, 4352/7, 4352/8, k.ú. Slezská Ostrava				FORMÁT	420x297 mm
OBSAH: C Situační výkresy Situační výkres širších vztahů				STUPEŇ	DPS
				ARCH. Č.	462024
				DATUM	03/2025
				MĚŘÍTKO 1:1000	Č. V. C.1

---

Příloha dle 499/2006 sb. v platném znění C.