



## Vjezdová brána Z37

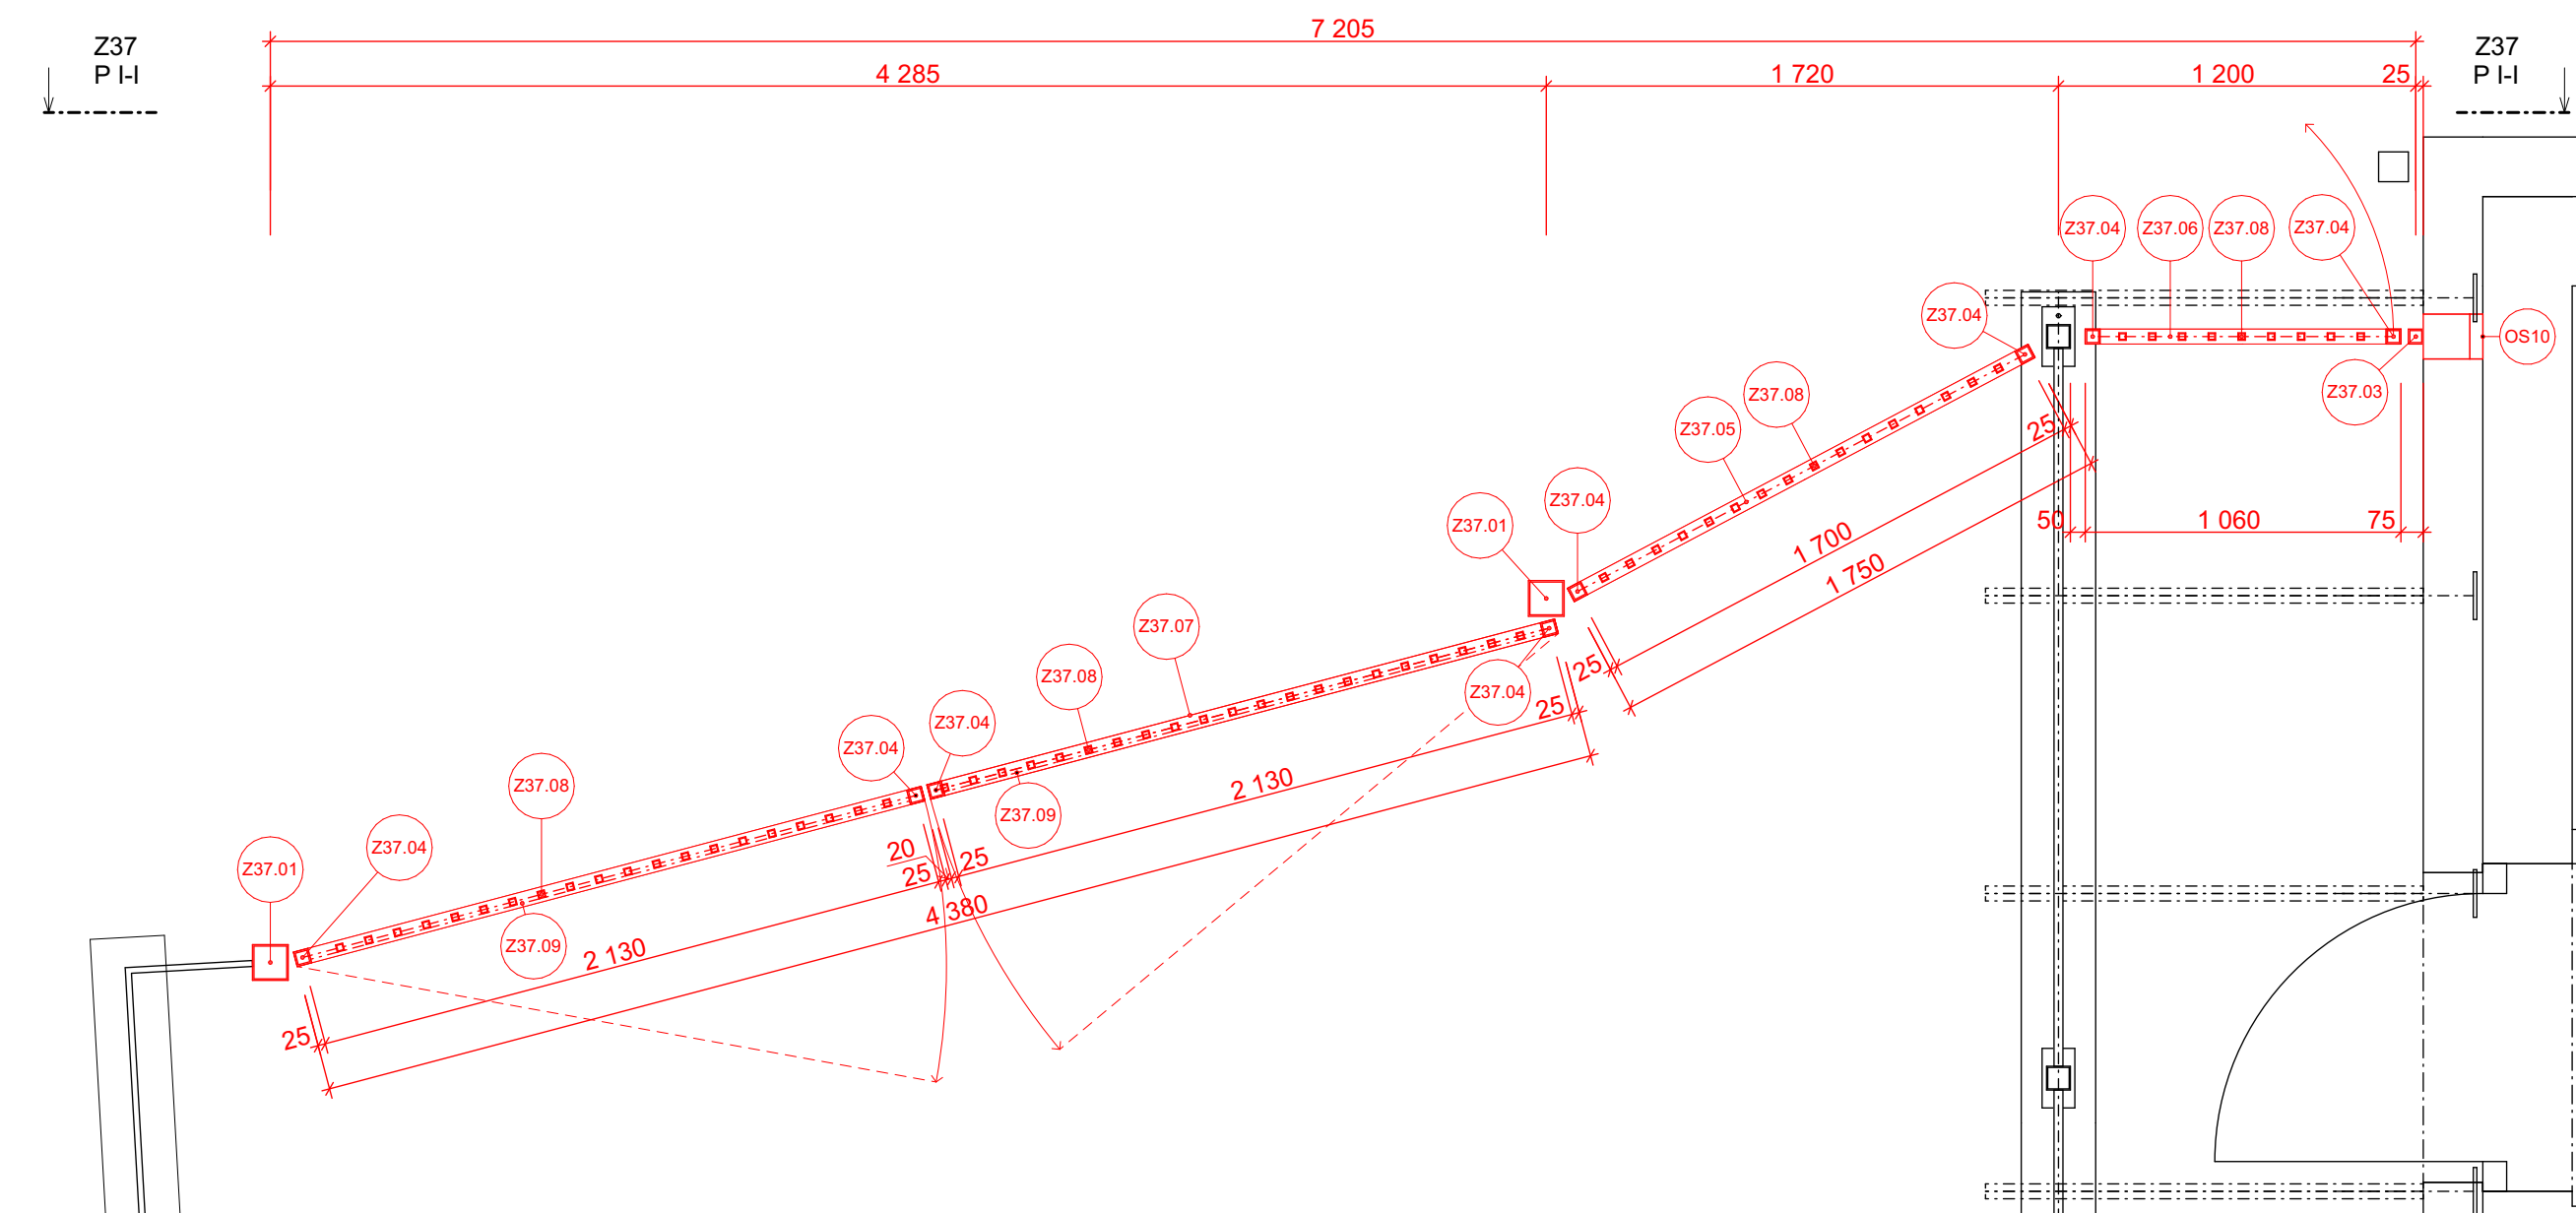

**Z37 P I-I**

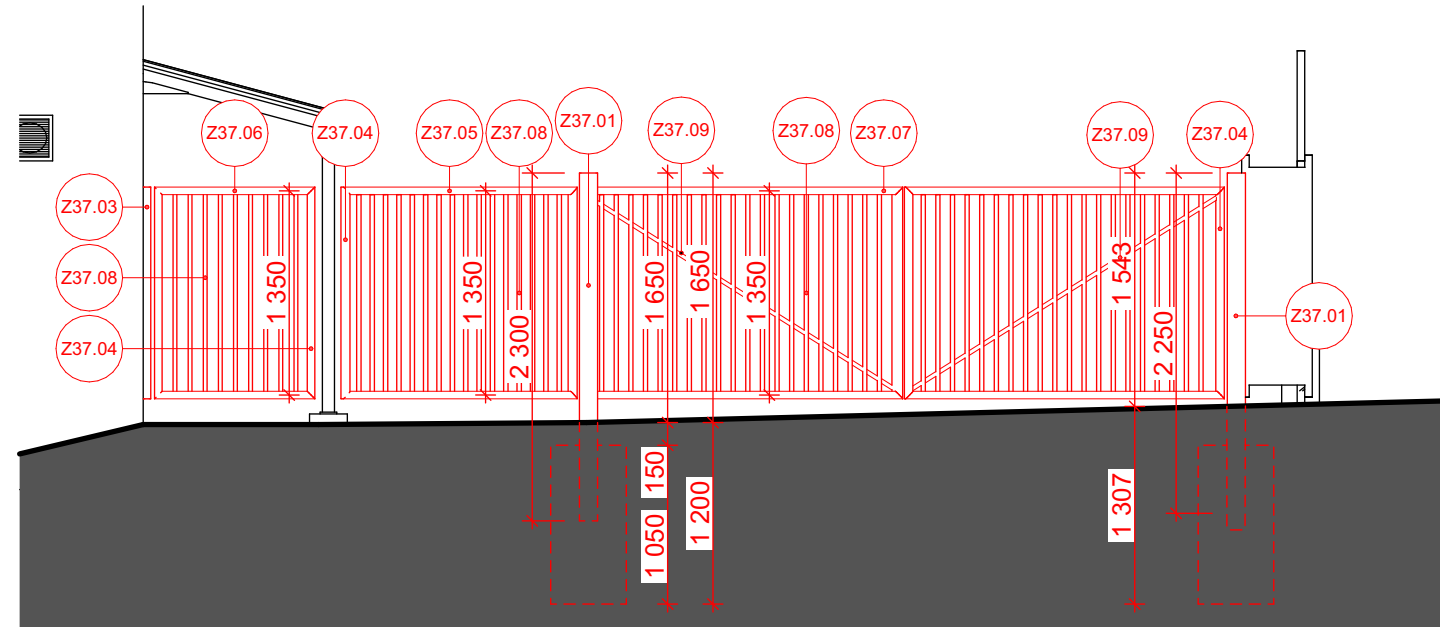


- Vjezdová brána bude opatřena **elektricky ovládanými pohony každého křídla** (kabelová příprava řešena v rámci profese D 1.4.4 - elektrotechnika silnoproudá).
- Součástí dodávky vjezdové brány bude dodávka **10 ks** dálkových ovladačů.

**POZNÁMKA:**

- Vjezdová brána Z37 bude provedena z nerezové oceli, vhodné pro dané prostředí.
- Součástí zámečnického prvku Z37 jsou: vjezdová brána, vstupní branka a pevná mezilehlá část oplocení.
- Rozměry veškerých ocelových prvků je nutno ověřit na místě stavby!
- Vybraný dodávatel těchto výrobků musí zpracovat dílenskou dokumentaci včetně statického posouzení prvků a kotvení!
- Vjezdová brána Z37 bude dodávána jako celek včetně kotvení. Součástí tohoto prvku jsou také základové patky pro sloupky!
- Vjezdová brána je navrhována s elektrickým pohonem - pohony jsou součástí dodávky vjezdové brány (připojení je řešeno v rámci profese D 1.4.4 - ESI (venkovní rozvody). Součástí dodávky bude také 10 ks dálkových ovladačů.


- Rozměry veškerých ocelových prvků je nutno ověřit na místě stavby!
- Pro vjezdovou bránu Z37 nutno zpracovat dílenskou dokumentaci včetně návrhu kotvení a statického posouzení. Tuto nutno odsouhlasit statikem a architektem stavby!

## Schéma pŭdorysu

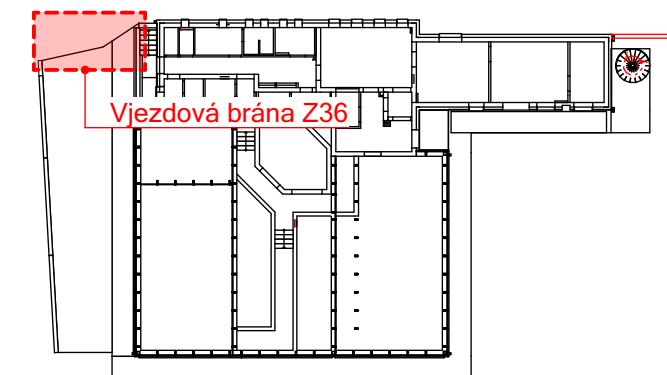

TATO DOKUMENTACE SLOUŽÍ ZEJMÉNA PRO VÝBĚR  
ZHOTOVITELE A PRO PROVÁDĚNÍ STAVBY.

$$\pm 0,000 = 239,53 \text{ m.n.m. BpV}$$

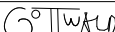ARCHITEKT Ing. arch. Petr Gottwald		ZODP.PROJEKTANT Ing. Pavel Novotný	PROJEKTANT Ing. Michal Grošaft	<div><div>ATELIER STYLE STUDIO</div><div>STYLE STUDIO s.r.o. Újezd 2175/9a 796 01 Prostějov IČ: 485 32 894 DIČ: CZ48532894</div></div>	VÝTISK Č.
					
INVESTOR : OSTRAVSKÁ UNIVERZITA, IČO 61988987, Dvořákova 138/7, 701 03 Ostrava					
MÍSTO STAVBY: Na Souvratí 12, Slezská Ostrava, 710 00					
AKCE: Dokumentace pro provádění stavby „STAVEBNÍ ÚPRAVY OBJEKTU BOTANICKÁ ZAHRADA PŘF OU – SKLENÍKY - NA SOUVRATÍ 12, SLEZSKÁ OSTRAVA“ 4350, 4351, 4352/1, 4352/2, 4352/3, 4352/7, 4352/8, k.ú. Slezská Ostrava				FORMÁT	630x297 mm
OBSAH: D 1.1 b AŠŘ - stavební úpravy Zámečnické konstrukce - vjezdová brána, branka Z37				STUPĚŇ	DPS
				ARCH. Č.	462024
				DATUM	03/2025
				MĚŘÍTKO	Č. V.
				1:25	36

Příloha dle 499/2006 sb. v platném znění D 1.1 b.