

Prostupy 1.NP

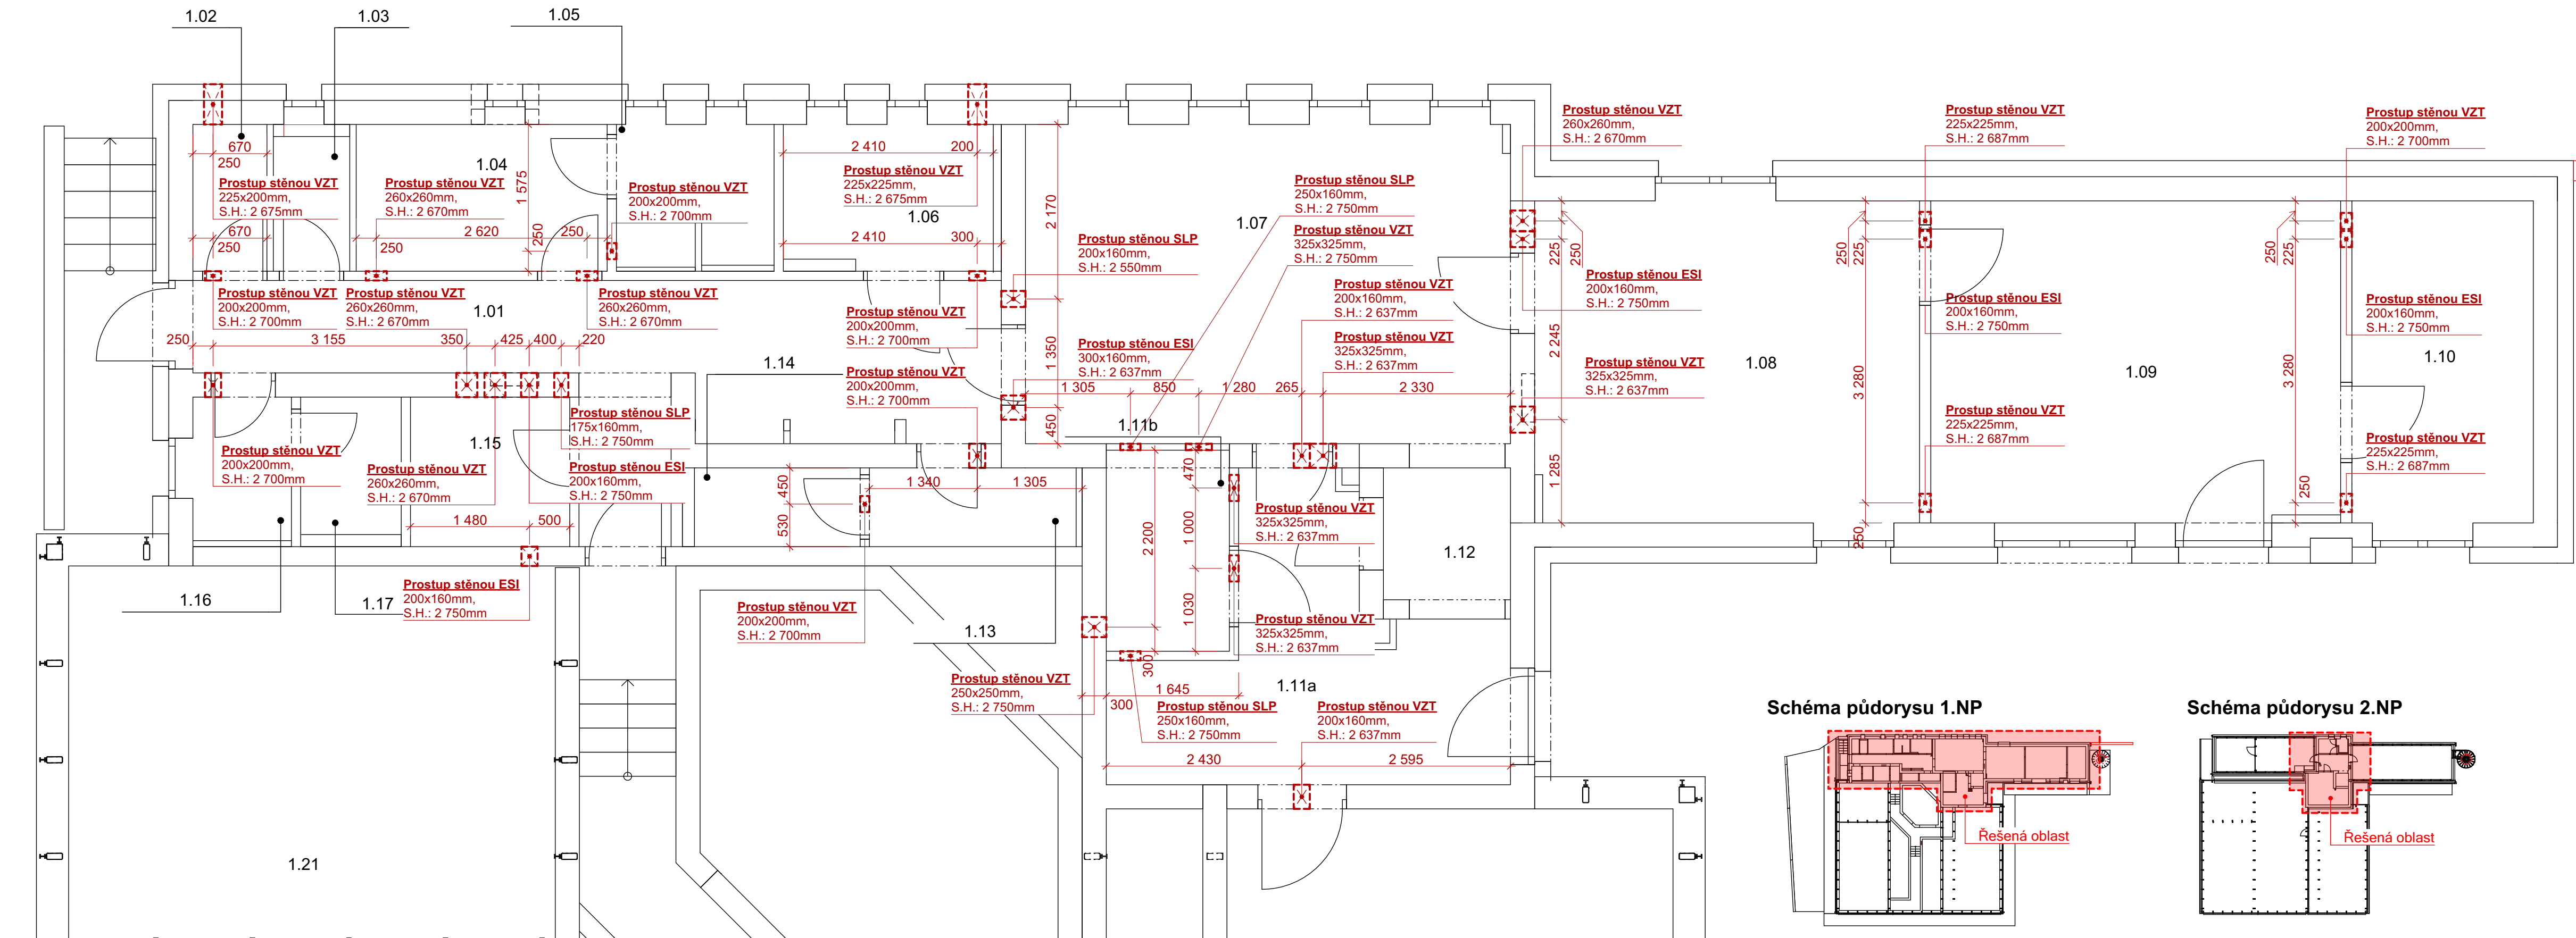


Schéma půdorysu 1.NP



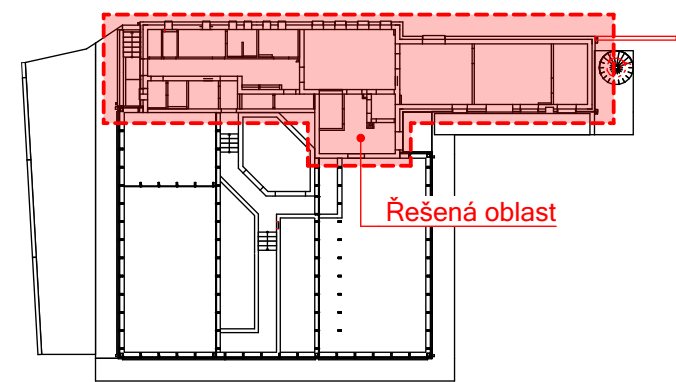


Schéma půdorysu 2.NP

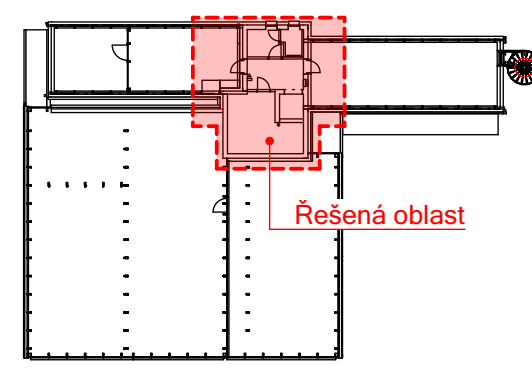

Prostupy 2.NP

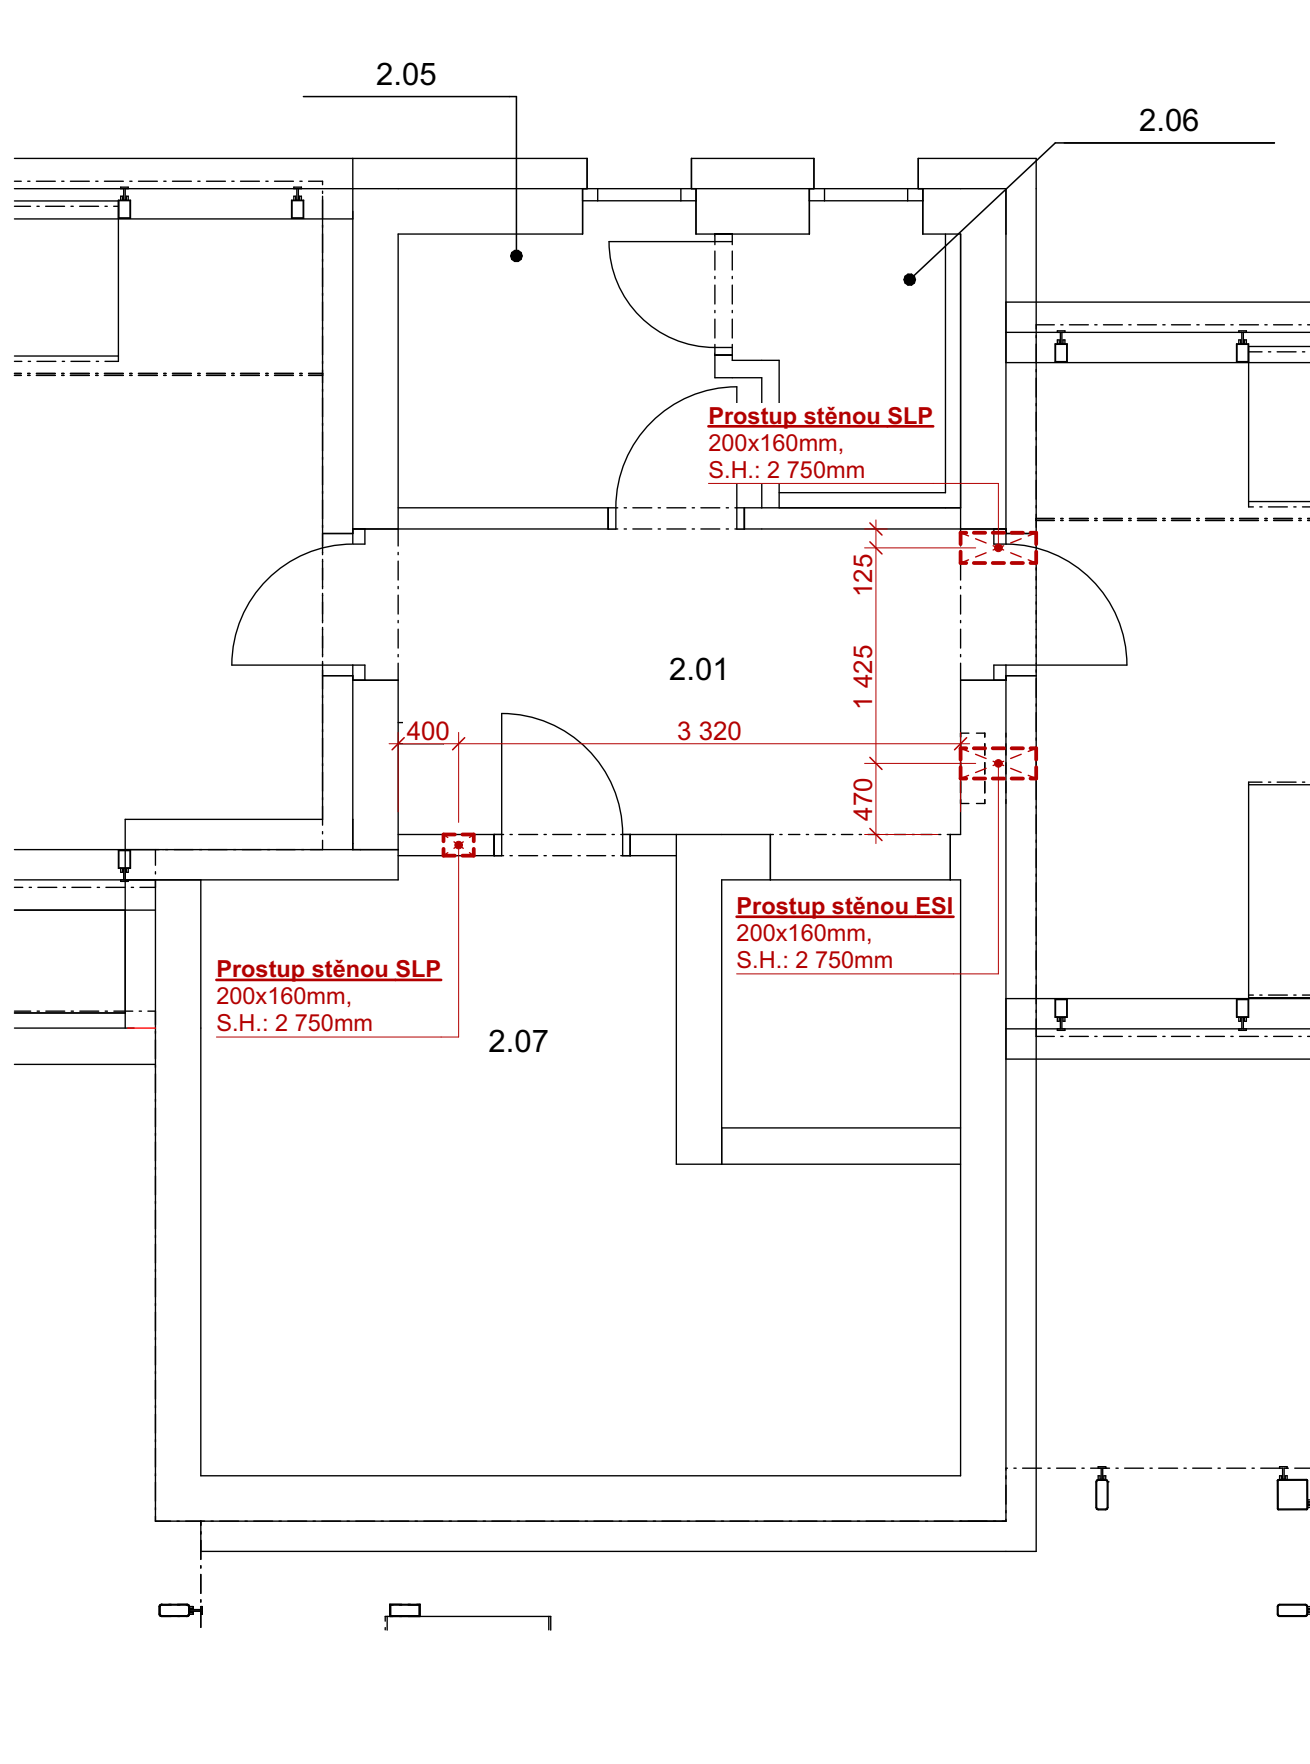

POZNÁMKA:

- Pozice a velikosti veškerých vyznačených prostupů svislými konstrukcemi jsou přebrány od jednotlivých profesí
- Vyznačeny jsou prostupy větší než 150mm (menší prostupy budou prováděny přímo na stavbě, jádrovým vrtáním příslušného prostupu dle potřeb jednotlivých profesí).
- **Velikosti prostupů jsou koordinovány s jednotlivými profesemi s rezervou tozn. nejedná se o čistý rozměr procházejícího potrubí, ale je počítáno s rezervou dle požadavku jednotlivé profese.**
- **V místnostech 1.07 - Učebna, 1.08 - Laboratoř a 1.09 - Konzultační místnost nejsou (po domluvě s investorem) navrhovány podhledy. Uložení a uspořádání trubních a kabelových vedení je nutno koordinovat společně na stavbě, tak aby výsledné vedení bylo uloženo vzhledně!**
- **Před provedením prostupu je nutná koordinace s projektovou dokumentací příslušné profese!**
- **Rozměry veškerých prostupů je nutno před samostným provedením ověřit!**

TATO DOKUMENTACE SLOUŽÍ ZEJMÉNA PRO VÝBĚR  
ZHOTOVITELE A PRO PROVÁDĚNÍ STAVBY.

±0,000 = 239,53 m.n.m. BpV

ARCHITEKT		ZODP.PROJEKTANT	PROJEKTANT	<div>ATELIER STYLE STUDIO</div>	STYLE STUDIO s.r.o.	VÝTIŠK Č.
Ing. arch. Petr Gottwald		Ing. Pavel Novotný	Ing. Michal Grošaft			
O w k t y						
INVESTOR :				OSTRAVSKÁ UNIVERZITA, IČO 61988987, Dvořákova 138/7, 701 03 Ostrava		
MÍSTO STAVBY:				Na Souvratí 12, Slezská Ostrava, 710 00		
AKCE:				Dokumentace pro provádění stavby „STAVEBNÍ ÚPRAVY OBJEKTU BOTANICKÁ ZAHRADA PÍF OU – SKLENÍKY - NA SOUVRATÍ 12, SLEZSKÁ OSTRAVA“ 4350, 4351, 4352/1, 4352/2, 4352/3, 4352/7, 4352/8, k.ú. Slezská Ostrava		
OBSAH:				D 1.1 b ASŘ - stavební úpravy Půdorys prostupů 1.NP, 2.NP - NS		
				FORMÁT	1 050x297 mm	
				STUPEŇ	DPS	
				ARCH. Č.	462024	
				DATUM	03/2025	
				MĚŘÍTKO	Č. V.	37
				1:50		