




Detail 1 - Vstup do objektu

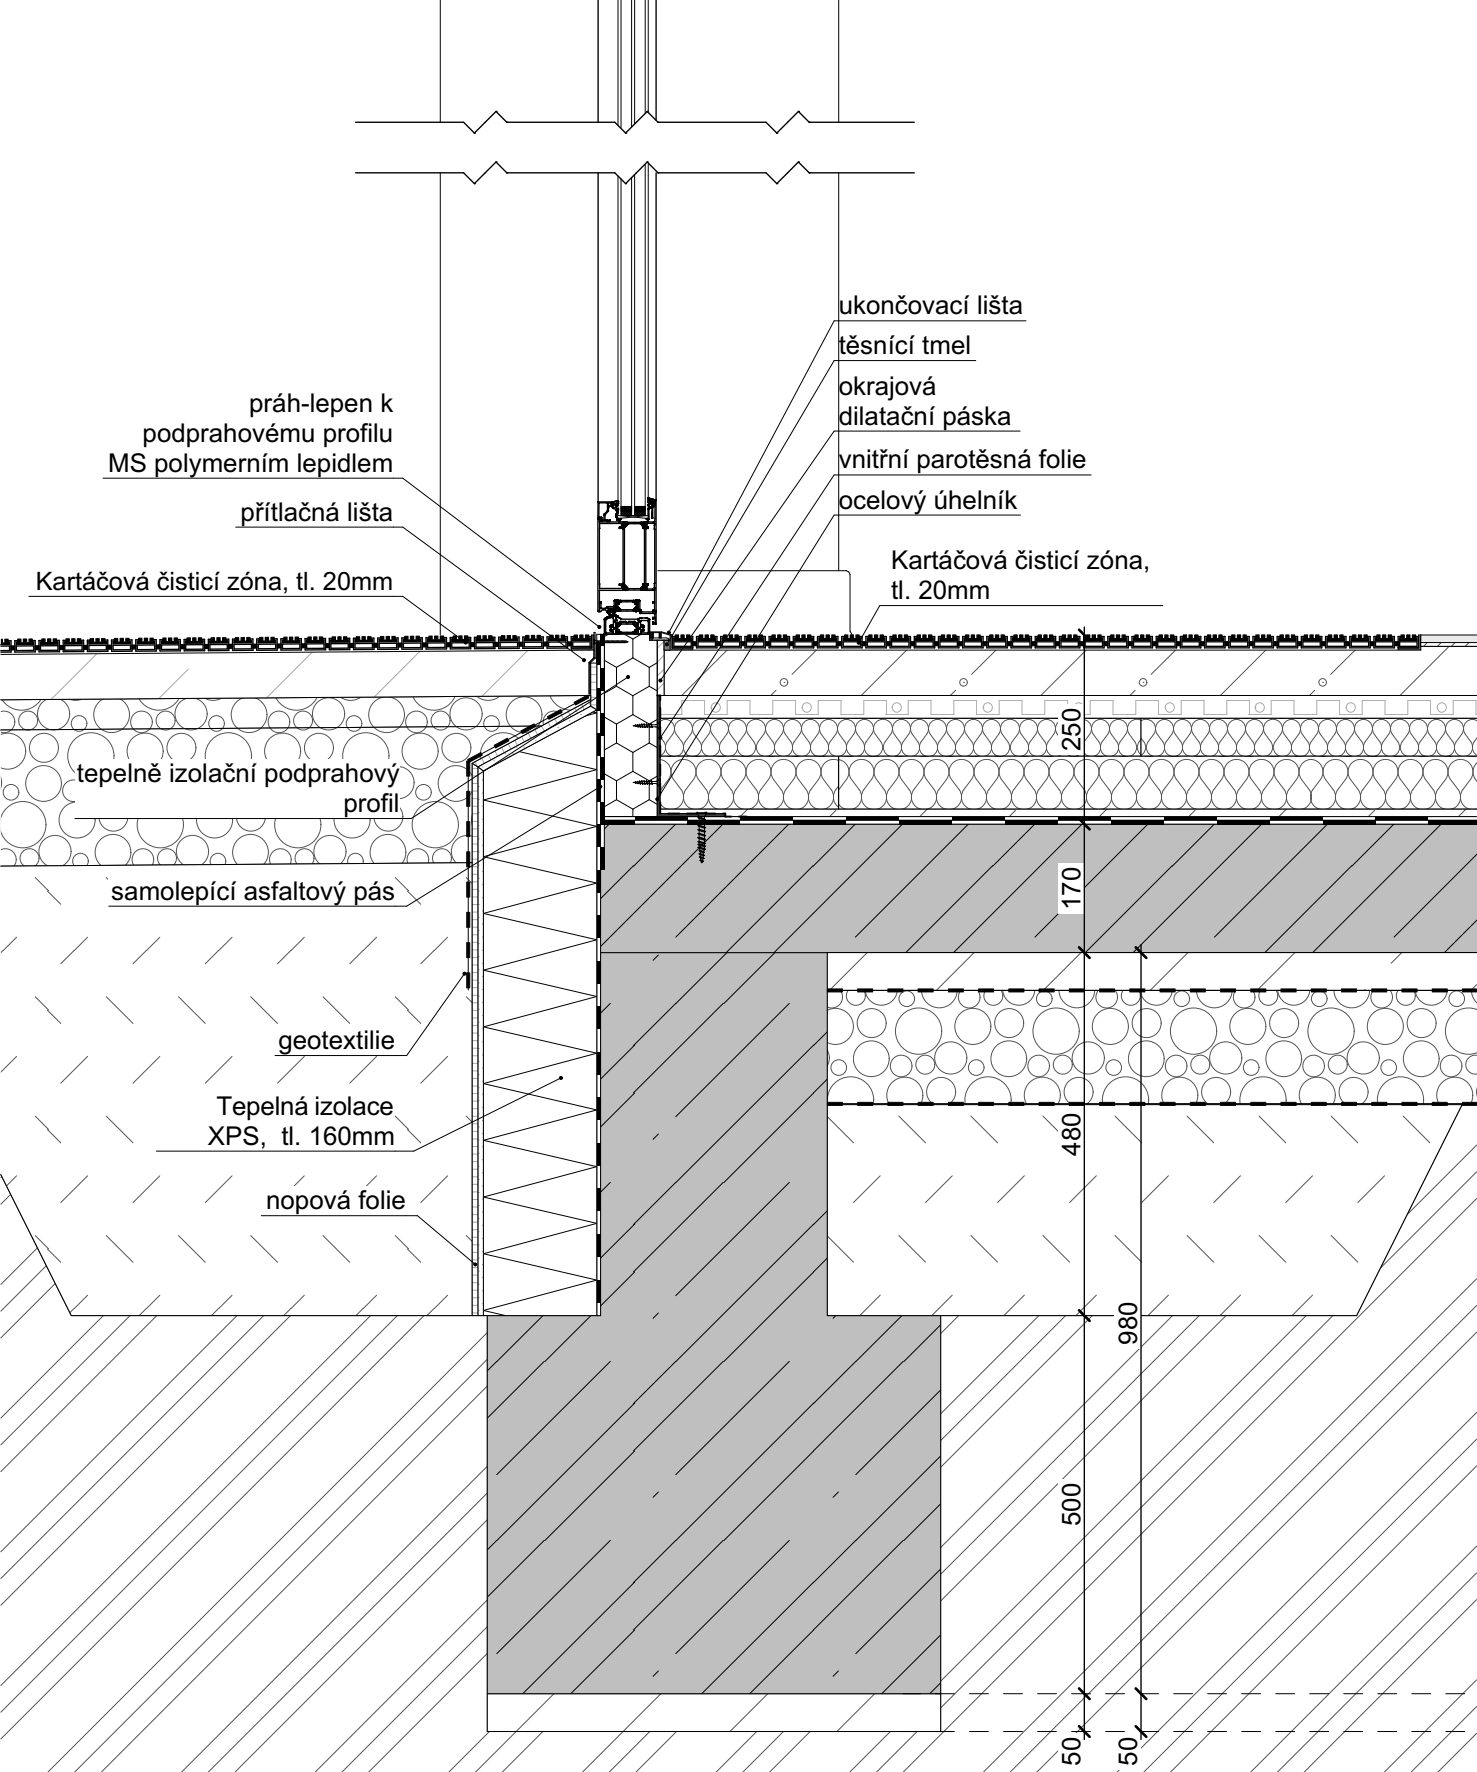

Detail 2 - Soklová část v ploše

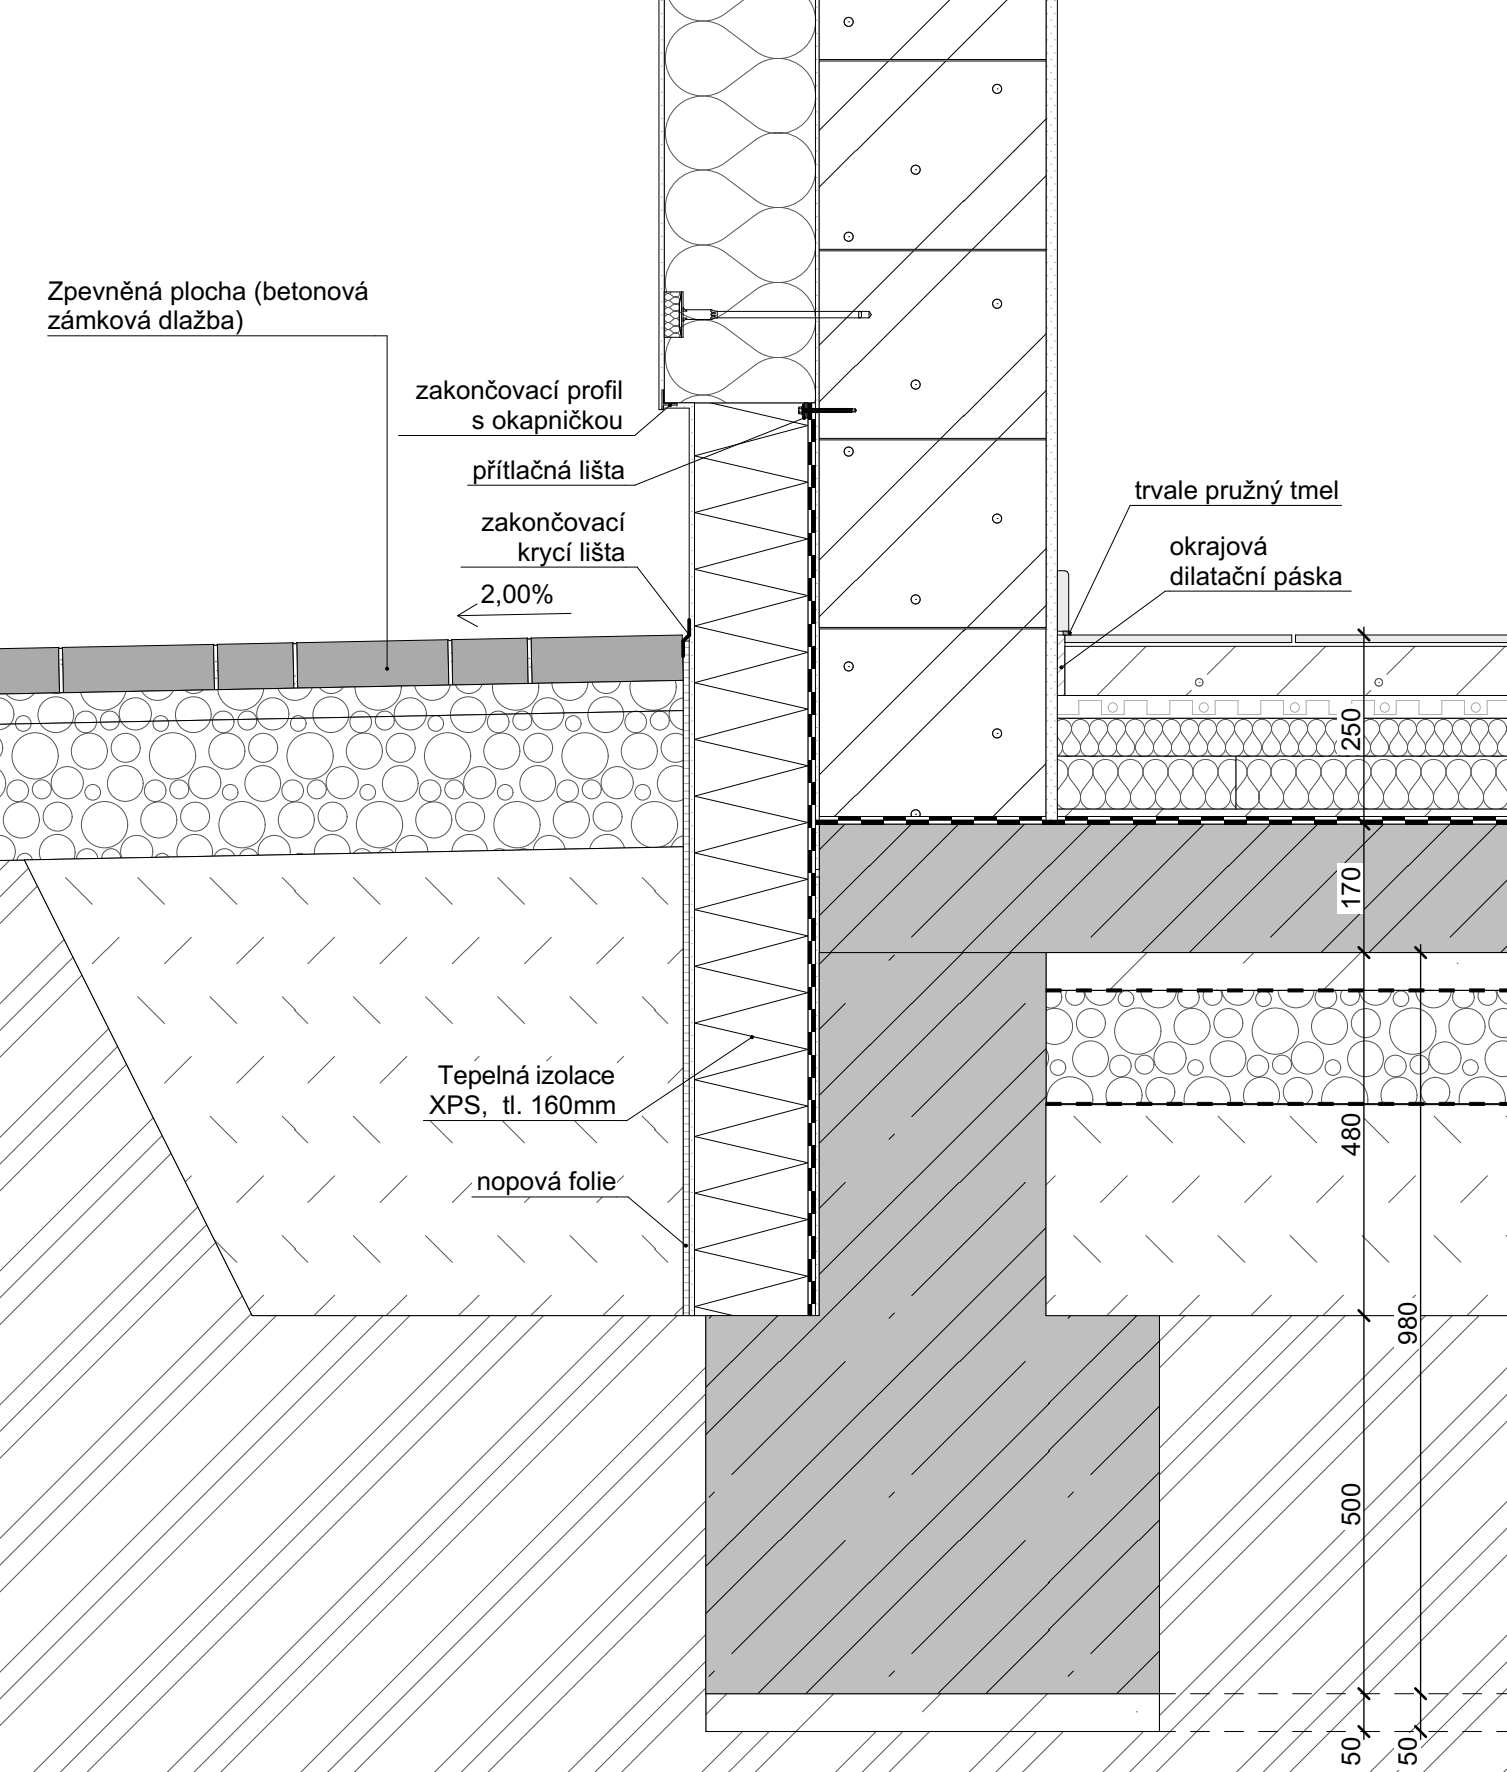

Detail 3 - Okno (parapet, nadpraží)

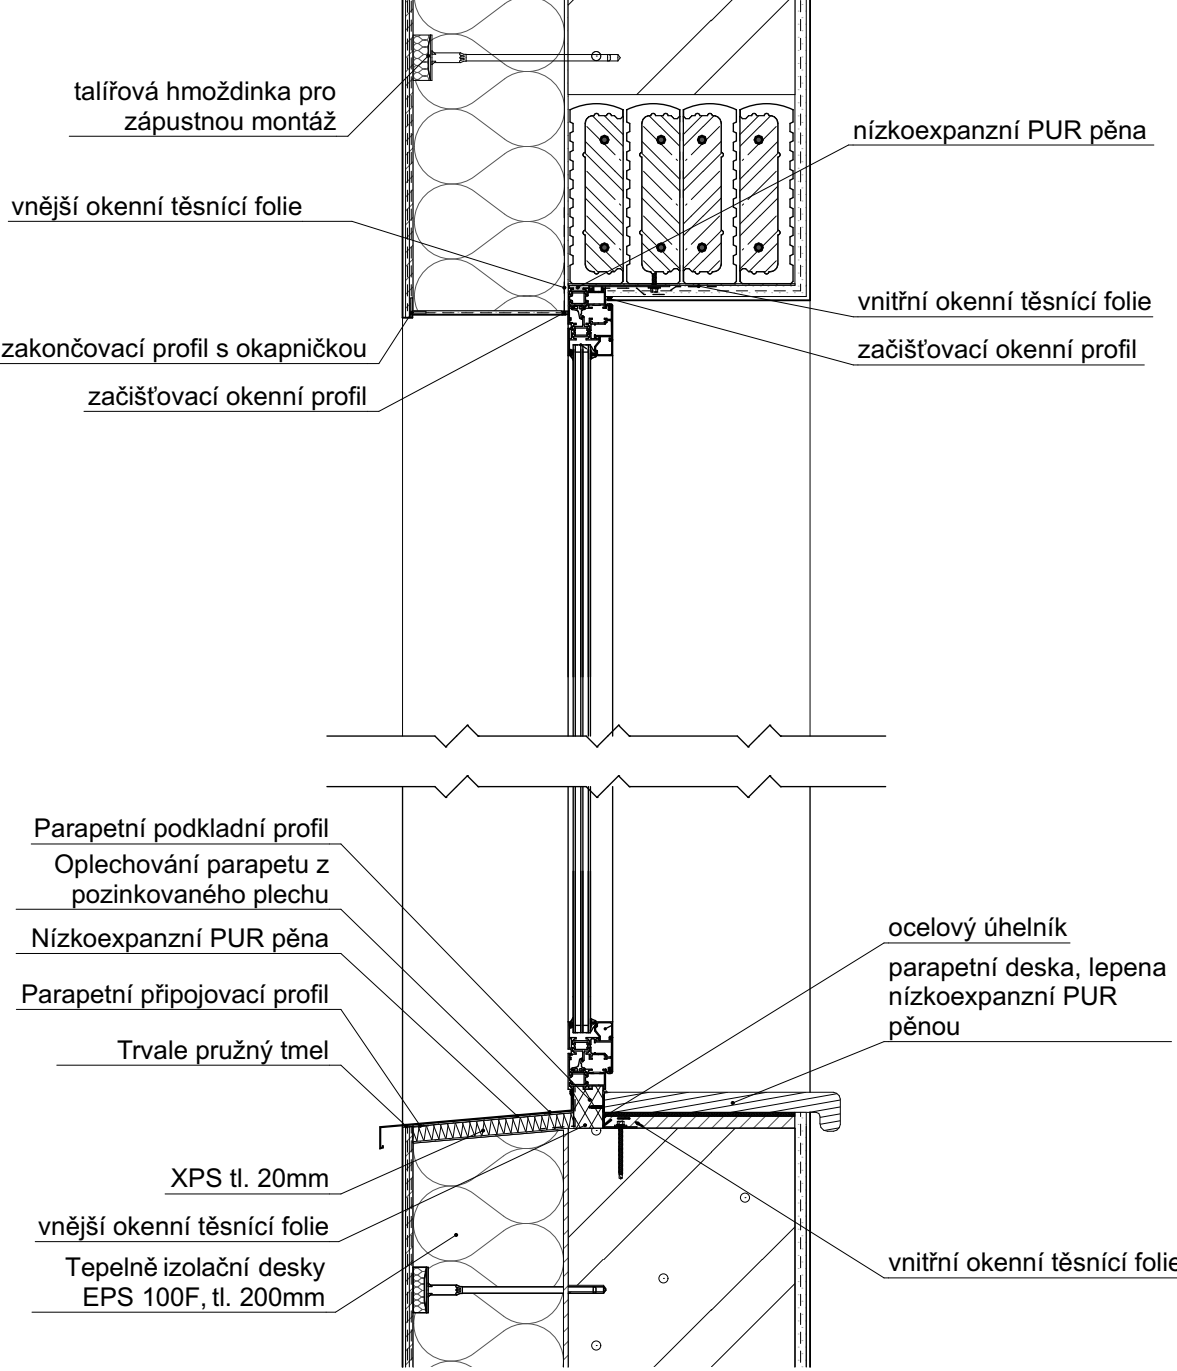

TATO DOKUMENTACE SLOUŽÍ ZEJMÉNA PRO VÝBĚR ZHOTOVITELE A PRO PROVÁDĚNÍ STAVBY.

±0,000 = 239,53 m.n.m. BpV

ARCHITEKT		ZODP.PROJEKTANT	PROJEKTANT	<div>ATELIER STYLE STUDIO</div> <div>STYLE STUDIO s.r.o.</div> <div>Újezd 2175/9a 796 01 Prostějov IČ: 485 32 894 DIČ: CZ48532894</div> <div>VÝTISK Č.</div>
Ing. arch. Petr Gottwald		Ing. Pavel Novotný	Ing. Michal Grošaft	
Gottwald				
INVESTOR :		OSTRAVSKÁ UNIVERZITA, IČO 61988987, Dvořákova 138/7, 701 03 Ostrava		
MÍSTO STAVBY :		Na Souvratí 12, Slezská Ostrava, 710 00		
AKCE:				
Dokumentace pro provádění stavby				
„STAVEBNÍ ÚPRAVY OBJEKTU BOTANICKÁ ZAHRADA PŘF OU – SKLENÍKY				
- NA SOUVRATÍ 12, SLEZSKÁ OSTRAVA“				
4350, 4351, 4352/1, 4352/2, 4352/3, 4352/7, 4352/8, k.ú. Slezská Ostrava				
OBSAH:				
08 Detaily				
Detaily 1				
FORMÁT				630x297 mm
STUPEŇ				DPS
ARCH. Č.				462024
DATUM				03/2025
MĚŘÍTKO				Č. V.
				08.1