




Detail 4 - Vstup do skleníku (keramická dlažba vs. zámková dlažba)

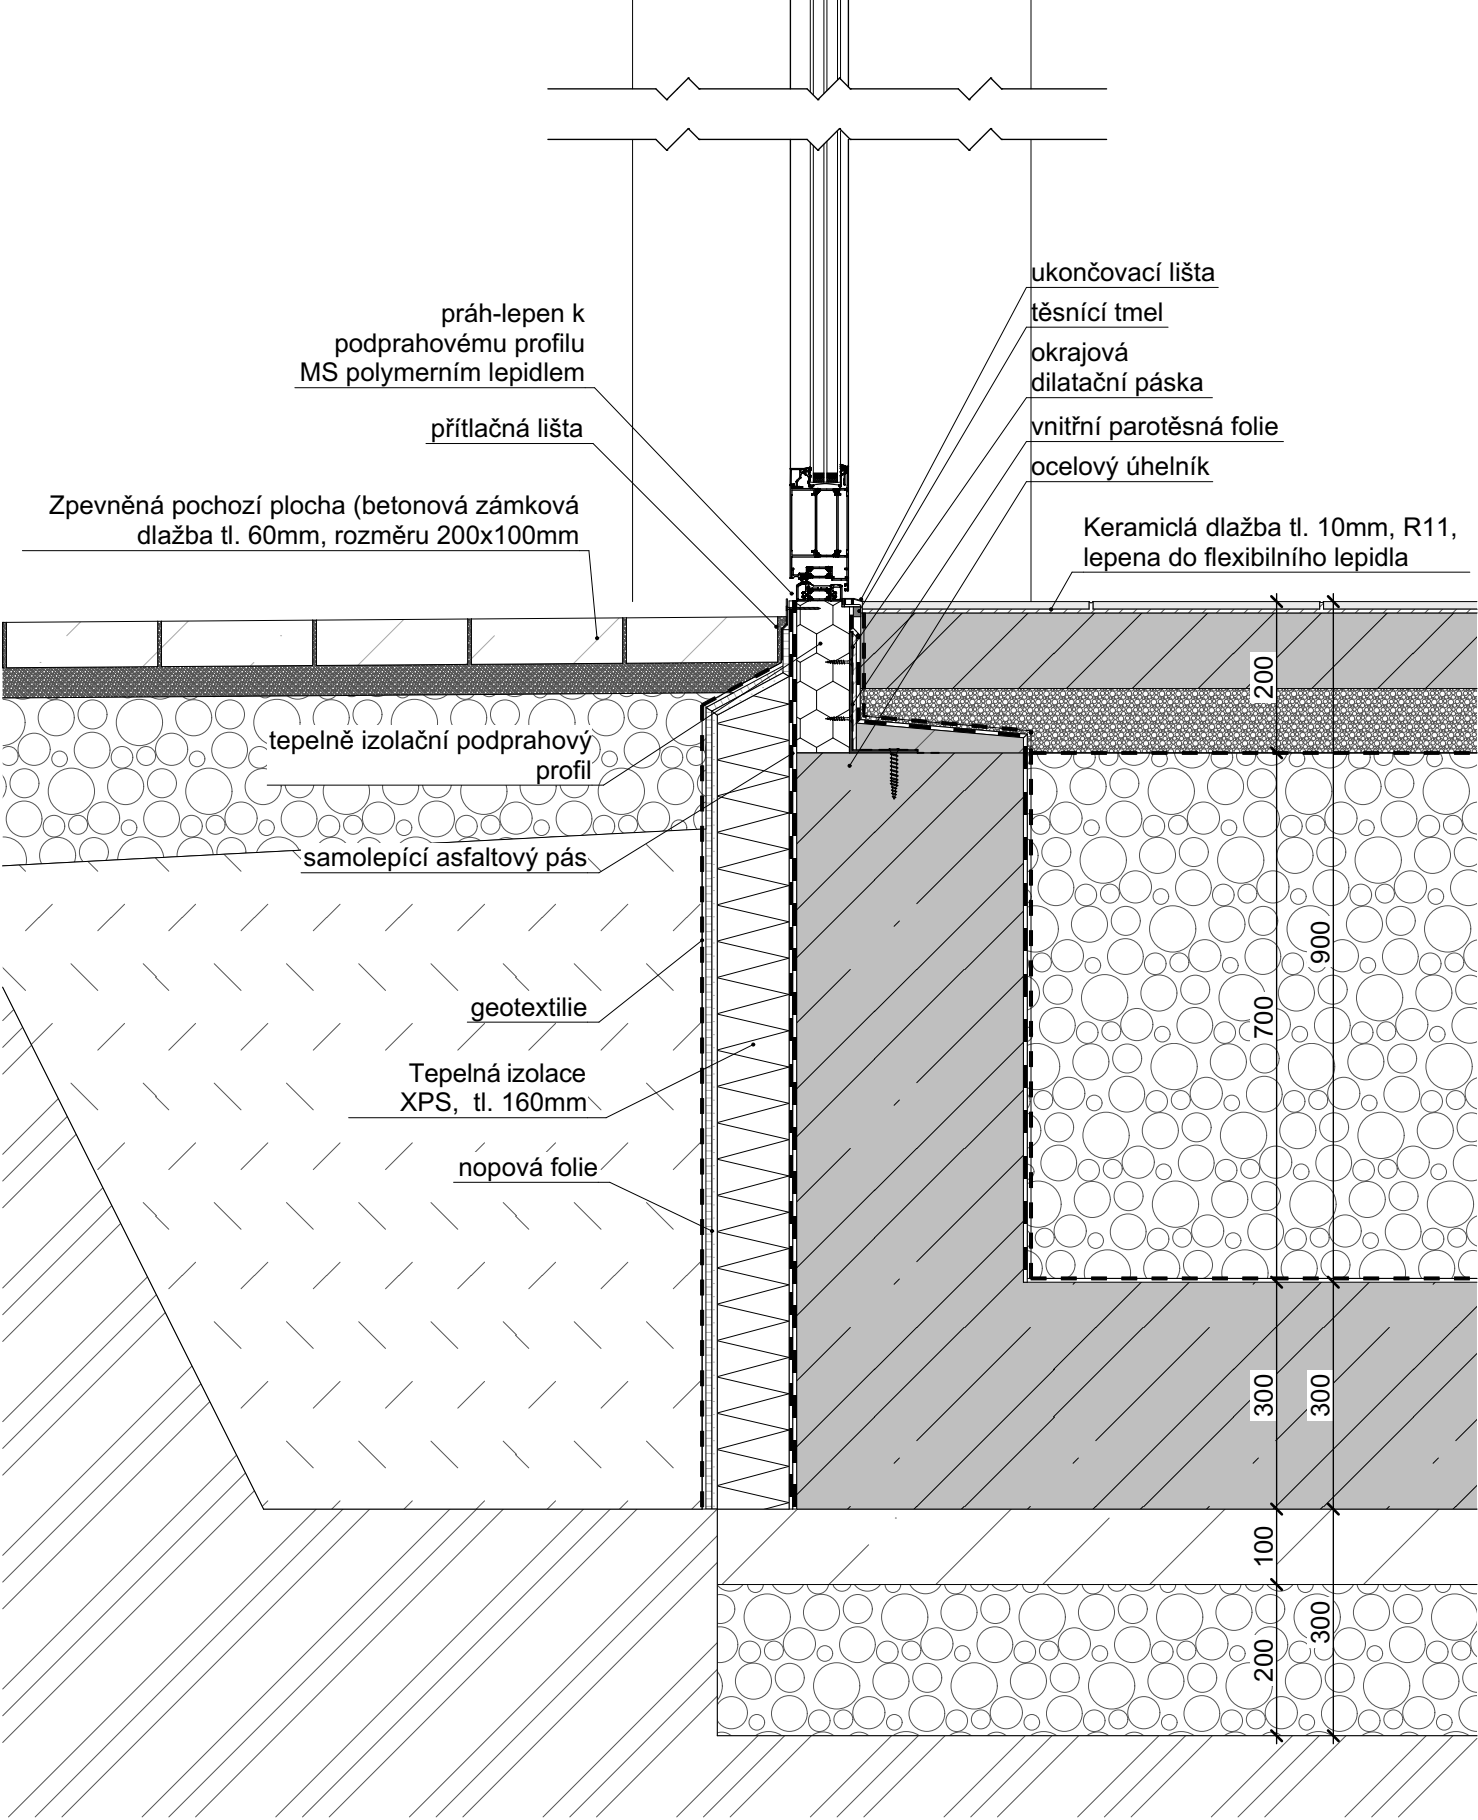

Detail 5 - Vstup do skleníku (zámková dlažba vs. zámková dlažba)

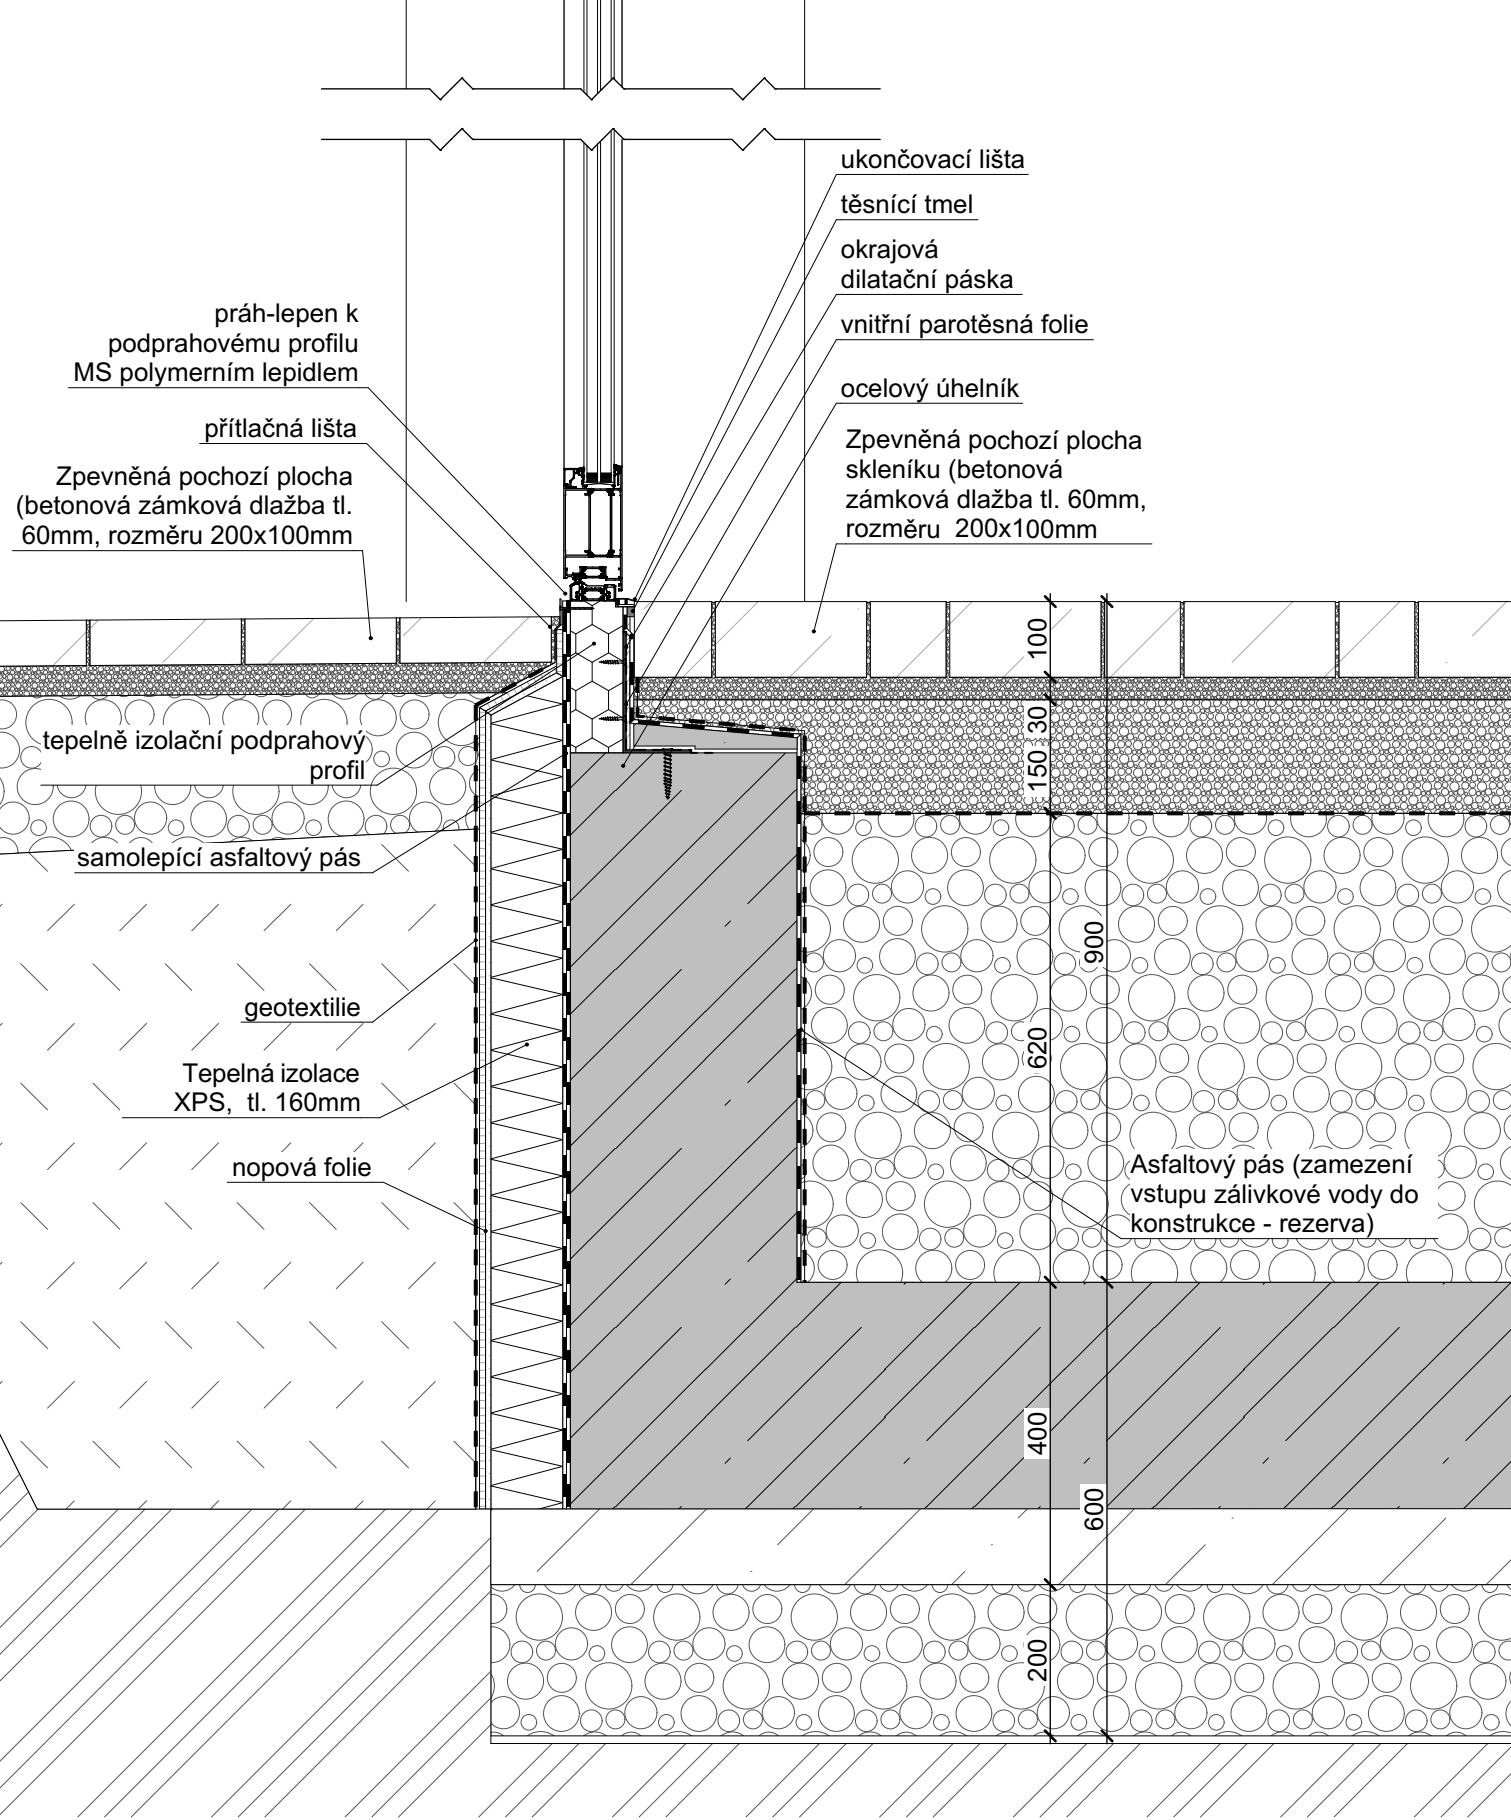

Detail 6 - Okno s žaluzií (parapet, nadpraží)

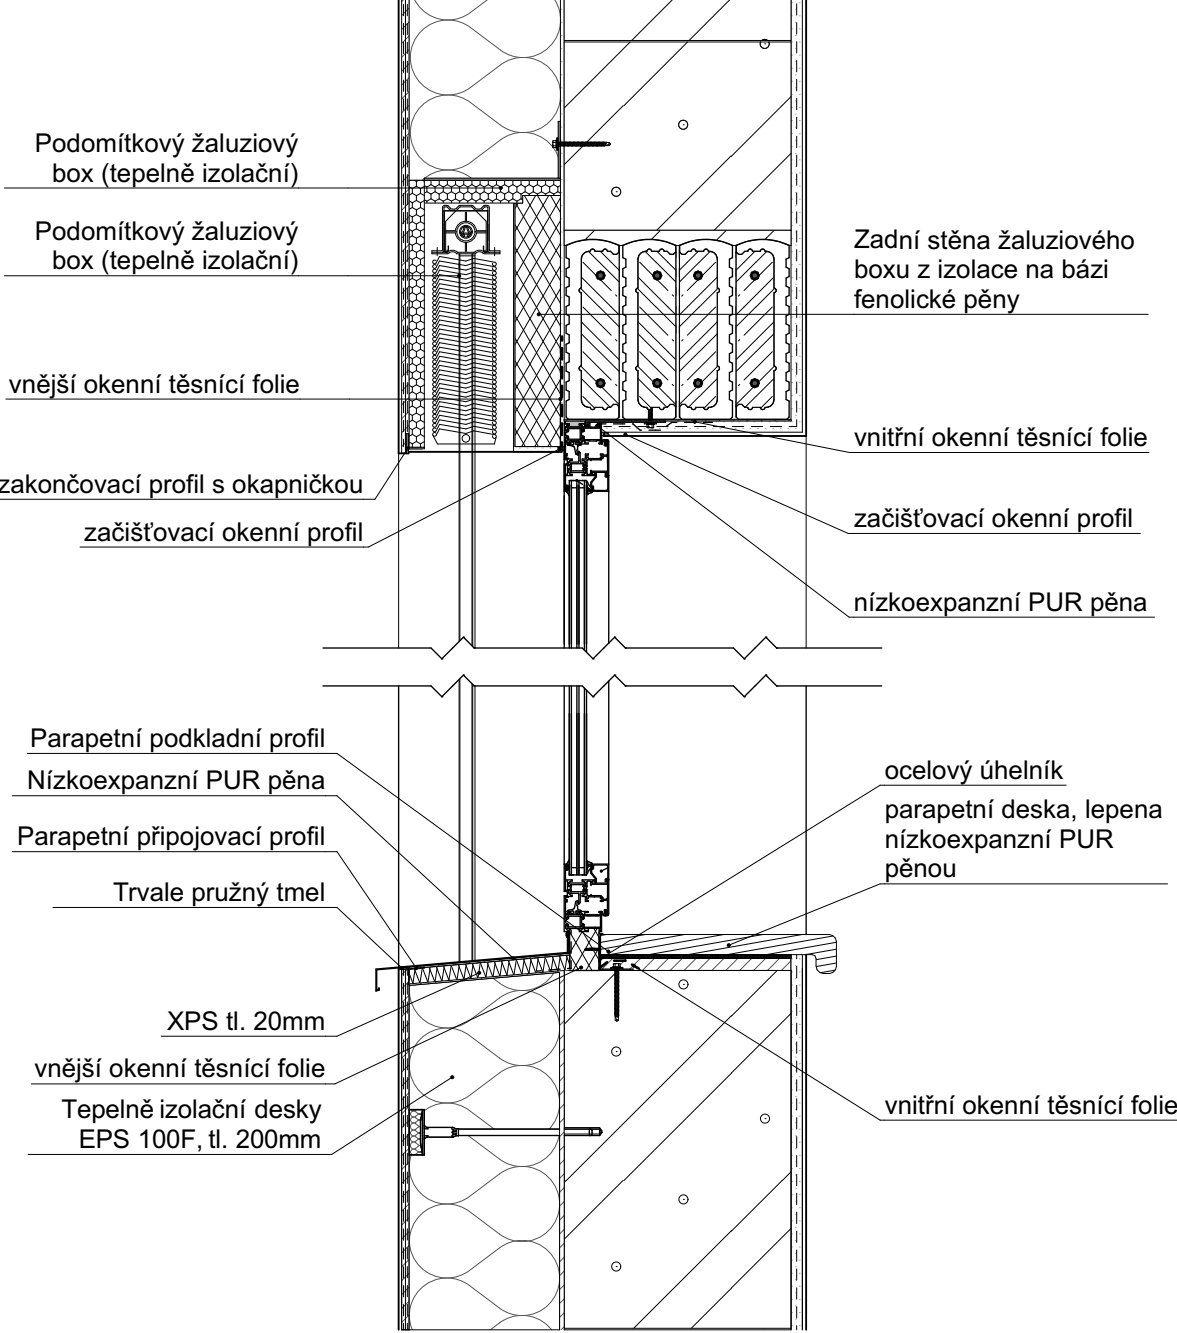

TATO DOKUMENTACE SLOUŽÍ ZEJMÉNA PRO VÝBĚR ZHOTOVITELE A PRO PROVÁDĚNÍ STAVBY.

±0,000 = 239,53 m.n.m. BpV

ARCHITEKT		ZODP.PROJEKTANT		PROJEKTANT		<div><div>ATELIER STYLE STUDIO</div><div>STYLE STUDIO s.r.o.</div><div>Újezd 2175/9a 796 01 Prostějov IČ: 485 32 894 DIČ: CZ48532894</div></div>	VÝTISK Č.	
Ing. arch. Petr Gottwald		Ing. Pavel Novotný		Ing. Michal Grošaft				
Gottwald								
INVESTOR : OSTRAVSKÁ UNIVERZITA, IČO 61988987, Dvořákova 138/7, 701 03 Ostrava								
MÍSTO STAVBY : Na Souvratí 12, Slezská Ostrava, 710 00								
AKCE: Dokumentace pro provádění stavby „STAVEBNÍ ÚPRAVY OBJEKTU BOTANICKÁ ZAHRADA PŘF OU – SKLENÍKY - NA SOUVRATÍ 12, SLEZSKÁ OSTRAVA“ 4350, 4351, 4352/1, 4352/2, 4352/3, 4352/7, 4352/8, k.ú. Slezská Ostrava								
OBSAH: 08 Detaily Detaily 2							FORMÁT	630x297 mm
							STUPEŇ	DPS
							ARCH. Č.	462024
							DATUM	03/2025
							MĚŘÍTKO	Č. V. 08.2