




Detail 7 - tepelně izolační kotevní blok

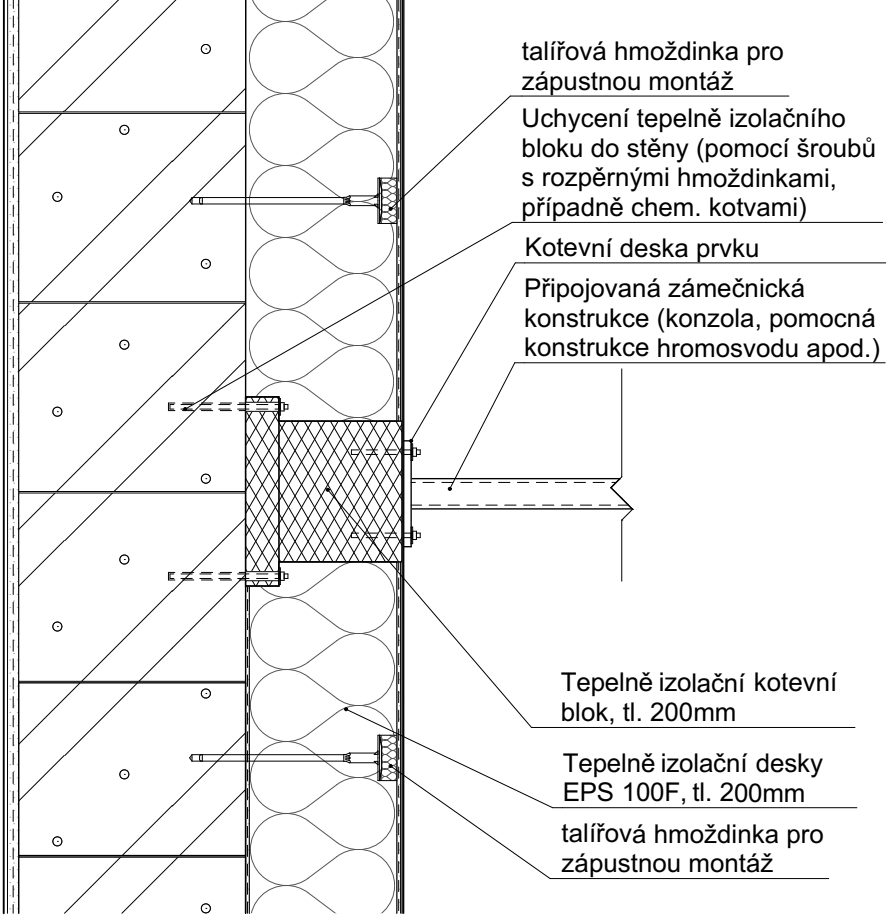


Detail 8 - Kotvení s vloženou polyamidovou deskou

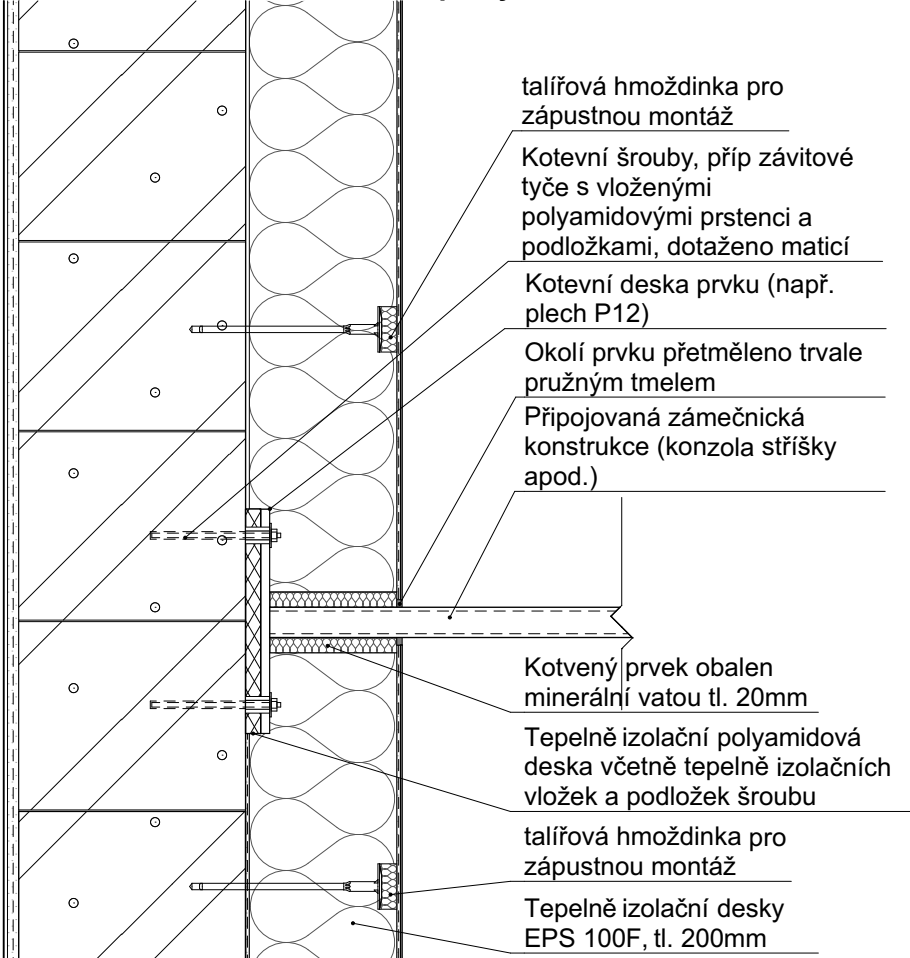

Detail 9 - Atika (TPO fólie)

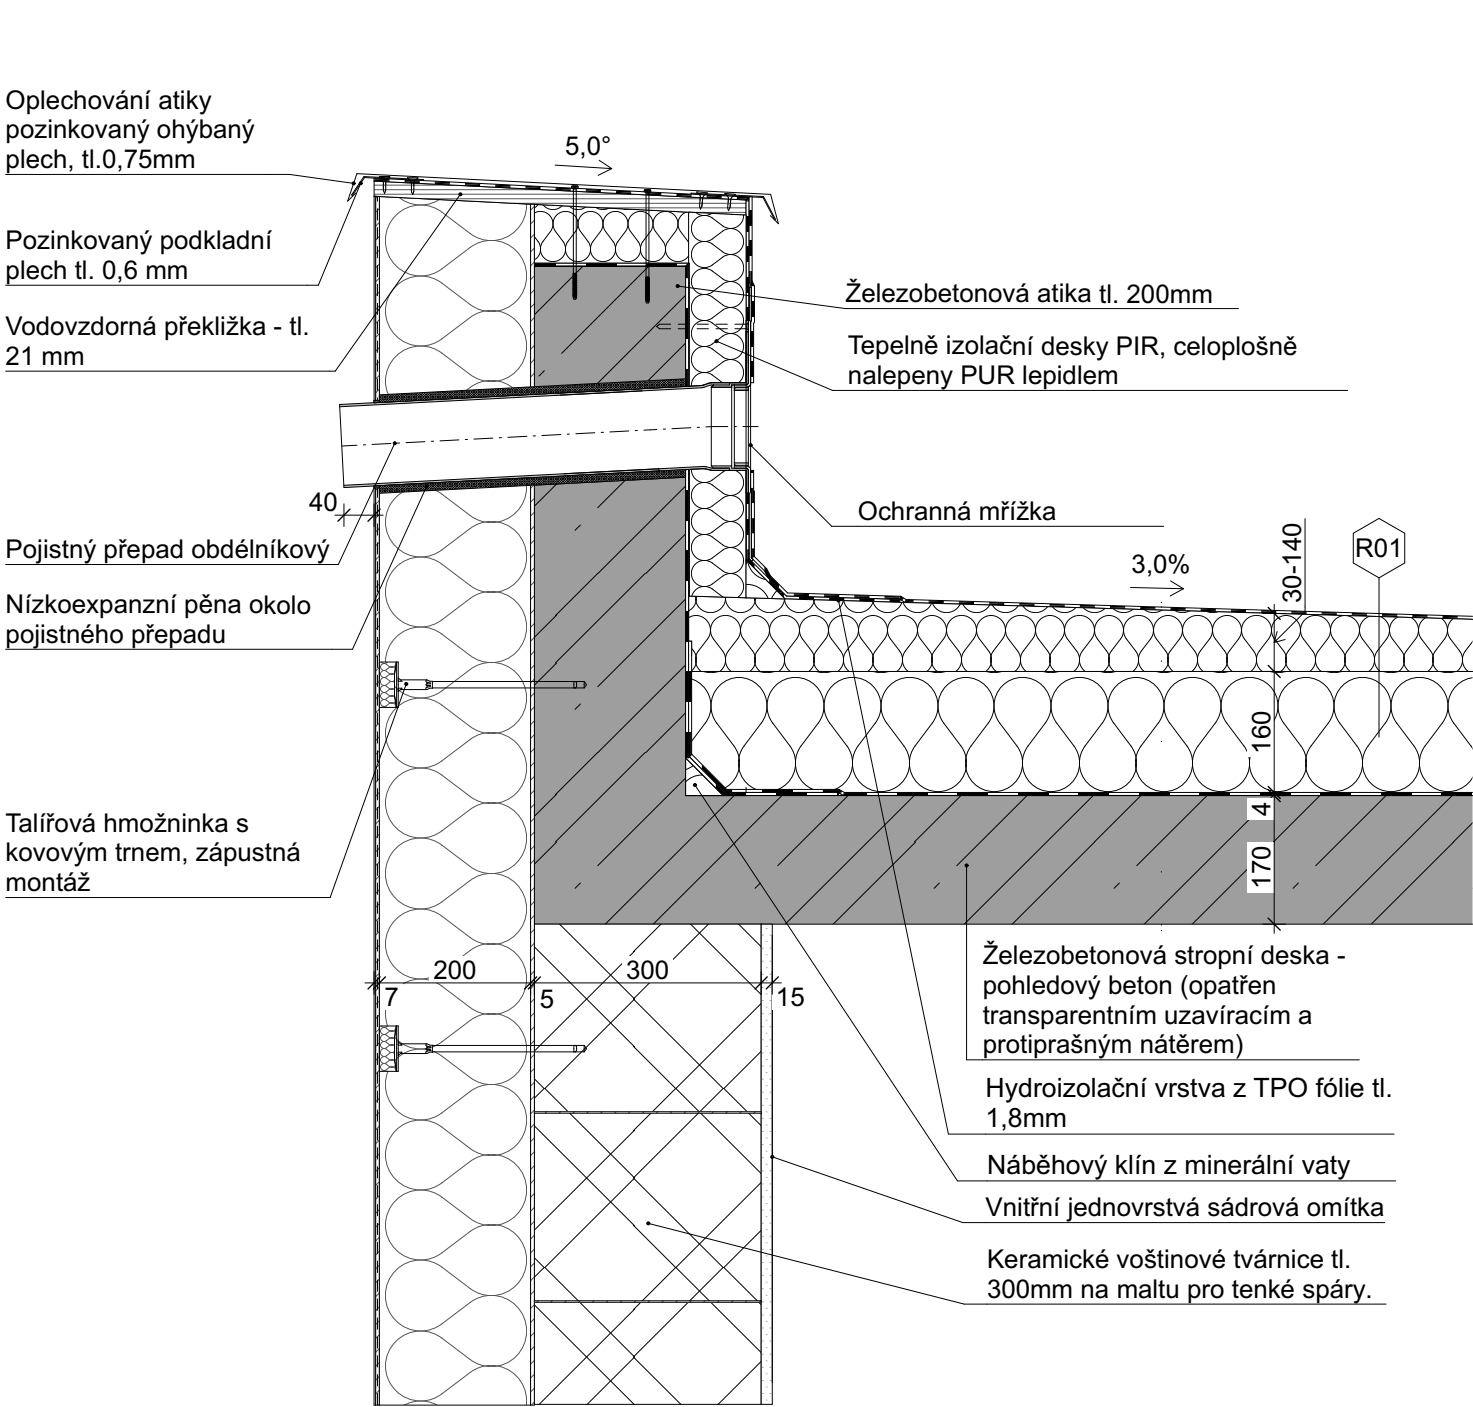

Detail 10 - výlez na střechu

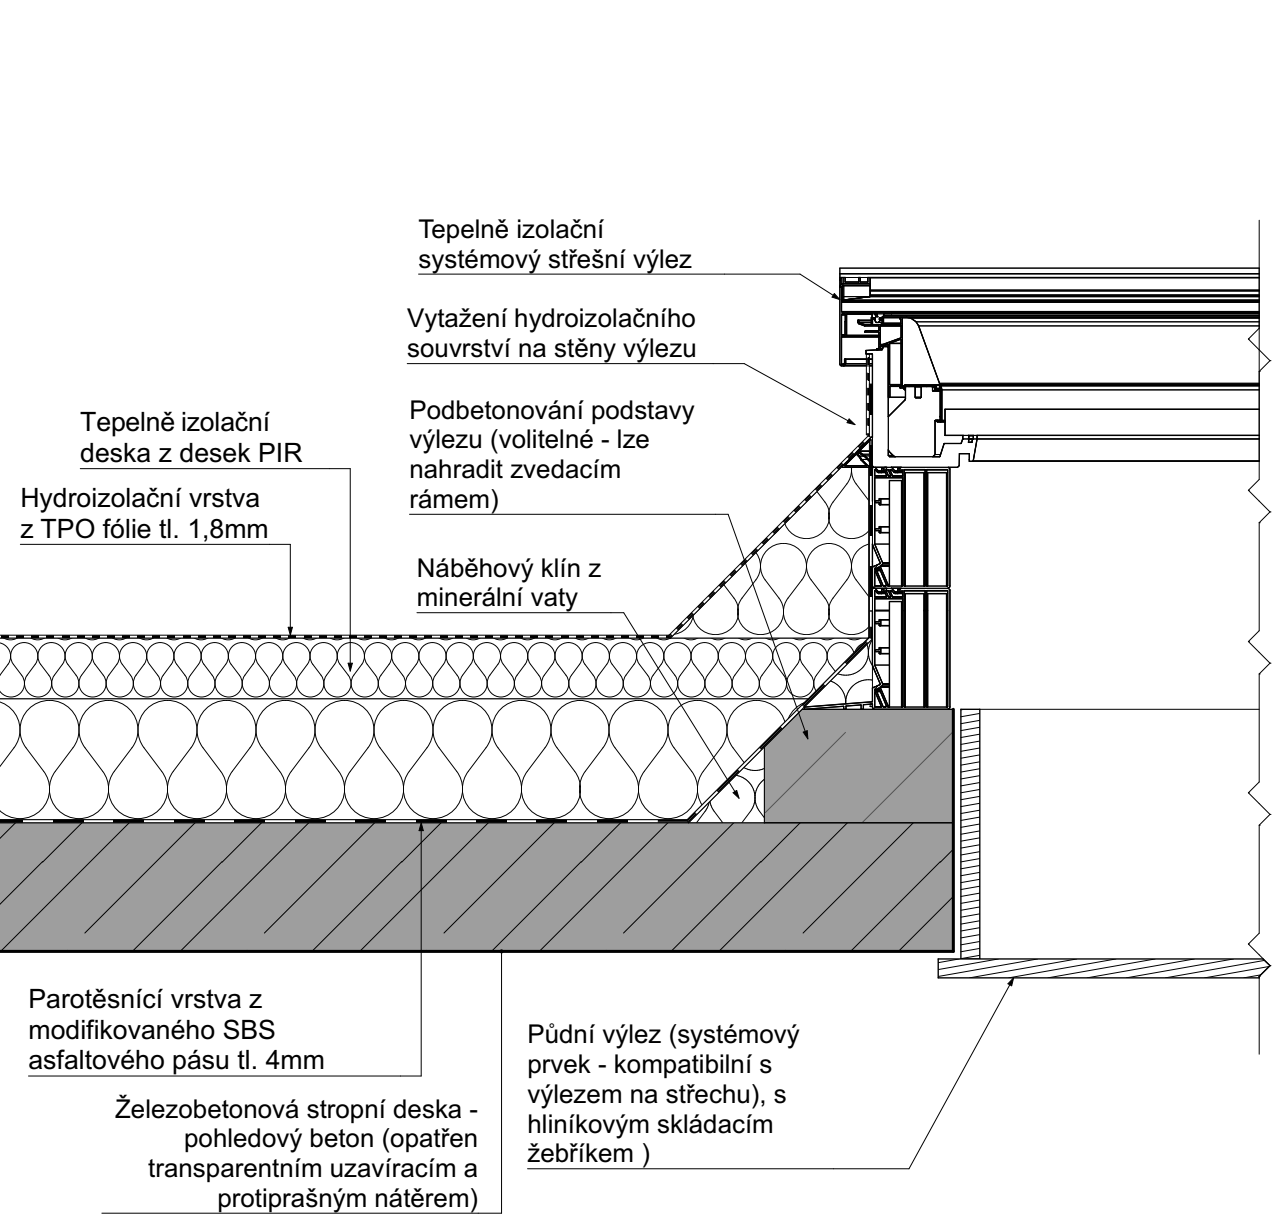

TATO DOKUMENTACE SLOUŽÍ ZEJMÉNA PRO VÝBĚR  
ZHOTOVITELE A PRO PROVÁDĚNÍ STAVBY.

±0,000 = 239,53 m.n.m. BpV

ARCHITEKT Ing. arch. Petr Gottwald <i>Gottwald</i>	ZODP.PROJEKTANT Ing. Pavel Novotný	PROJEKTANT Ing. Michal Grošaft	<b>ATELIER STYLE STUDIO</b>	STYLE STUDIO s.r.o. Újezd 2175/9a 796 01 Prostějov IČ: 485 32 894 DIČ: CZ48532894	VÝTISK Č.
INVESTOR : OSTRAVSKÁ UNIVERZITA, IČO 61988987, Dvořákova 138/7, 701 03 Ostrava					
MÍSTO STAVBY : Na Souvrati 12, Slezská Ostrava, 710 00					
AKCE: Dokumentace pro provádění stavby „STAVEBNÍ ÚPRAVY OBJEKTU BOTANICKÁ ZAHRADA PŘF OU – SKLENÍKY - NA SOUVRATI 12, SLEZSKÁ OSTRAVA“ 4350, 4351, 4352/1, 4352/2, 4352/3, 4352/7, 4352/8, k.ú. Slezská Ostrava			FORMÁT	630x297 mm	
			STUPĚŇ	DPS	
			ARCH. Č.	462024	
OBSAH:			DATUM	03/2025	
08 Detaily Detaily 3			MĚŘITKO	Č. V. 08.3	