




Detail 11 - Krytý okapový žlab

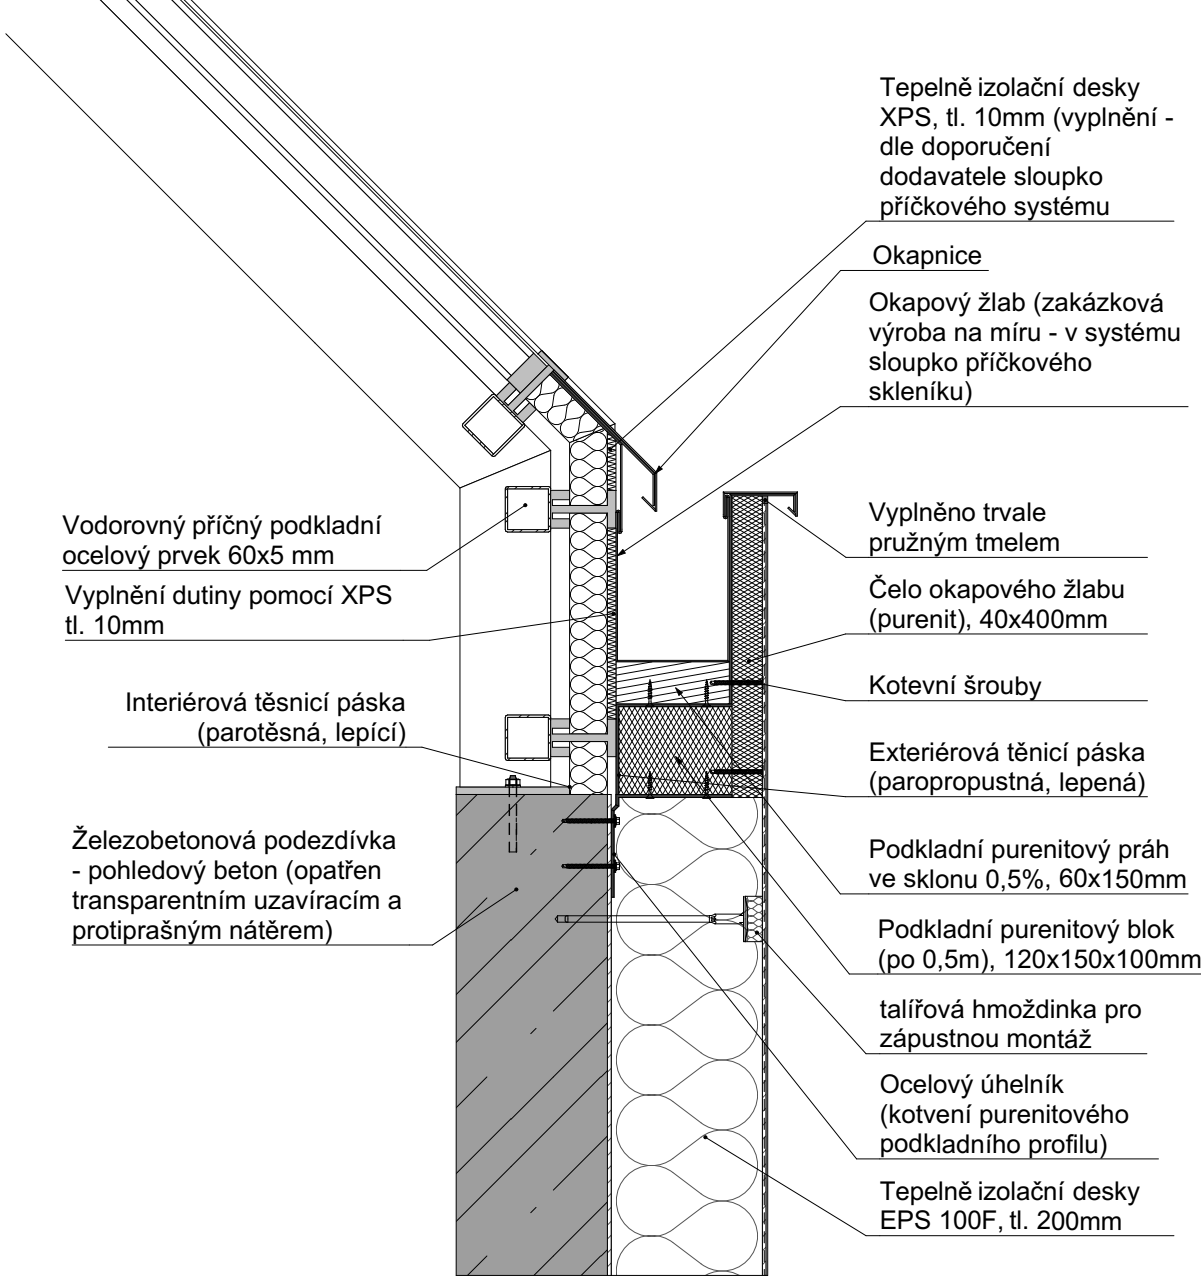

Detail 12 - Střecha mezi SO01 a SO02

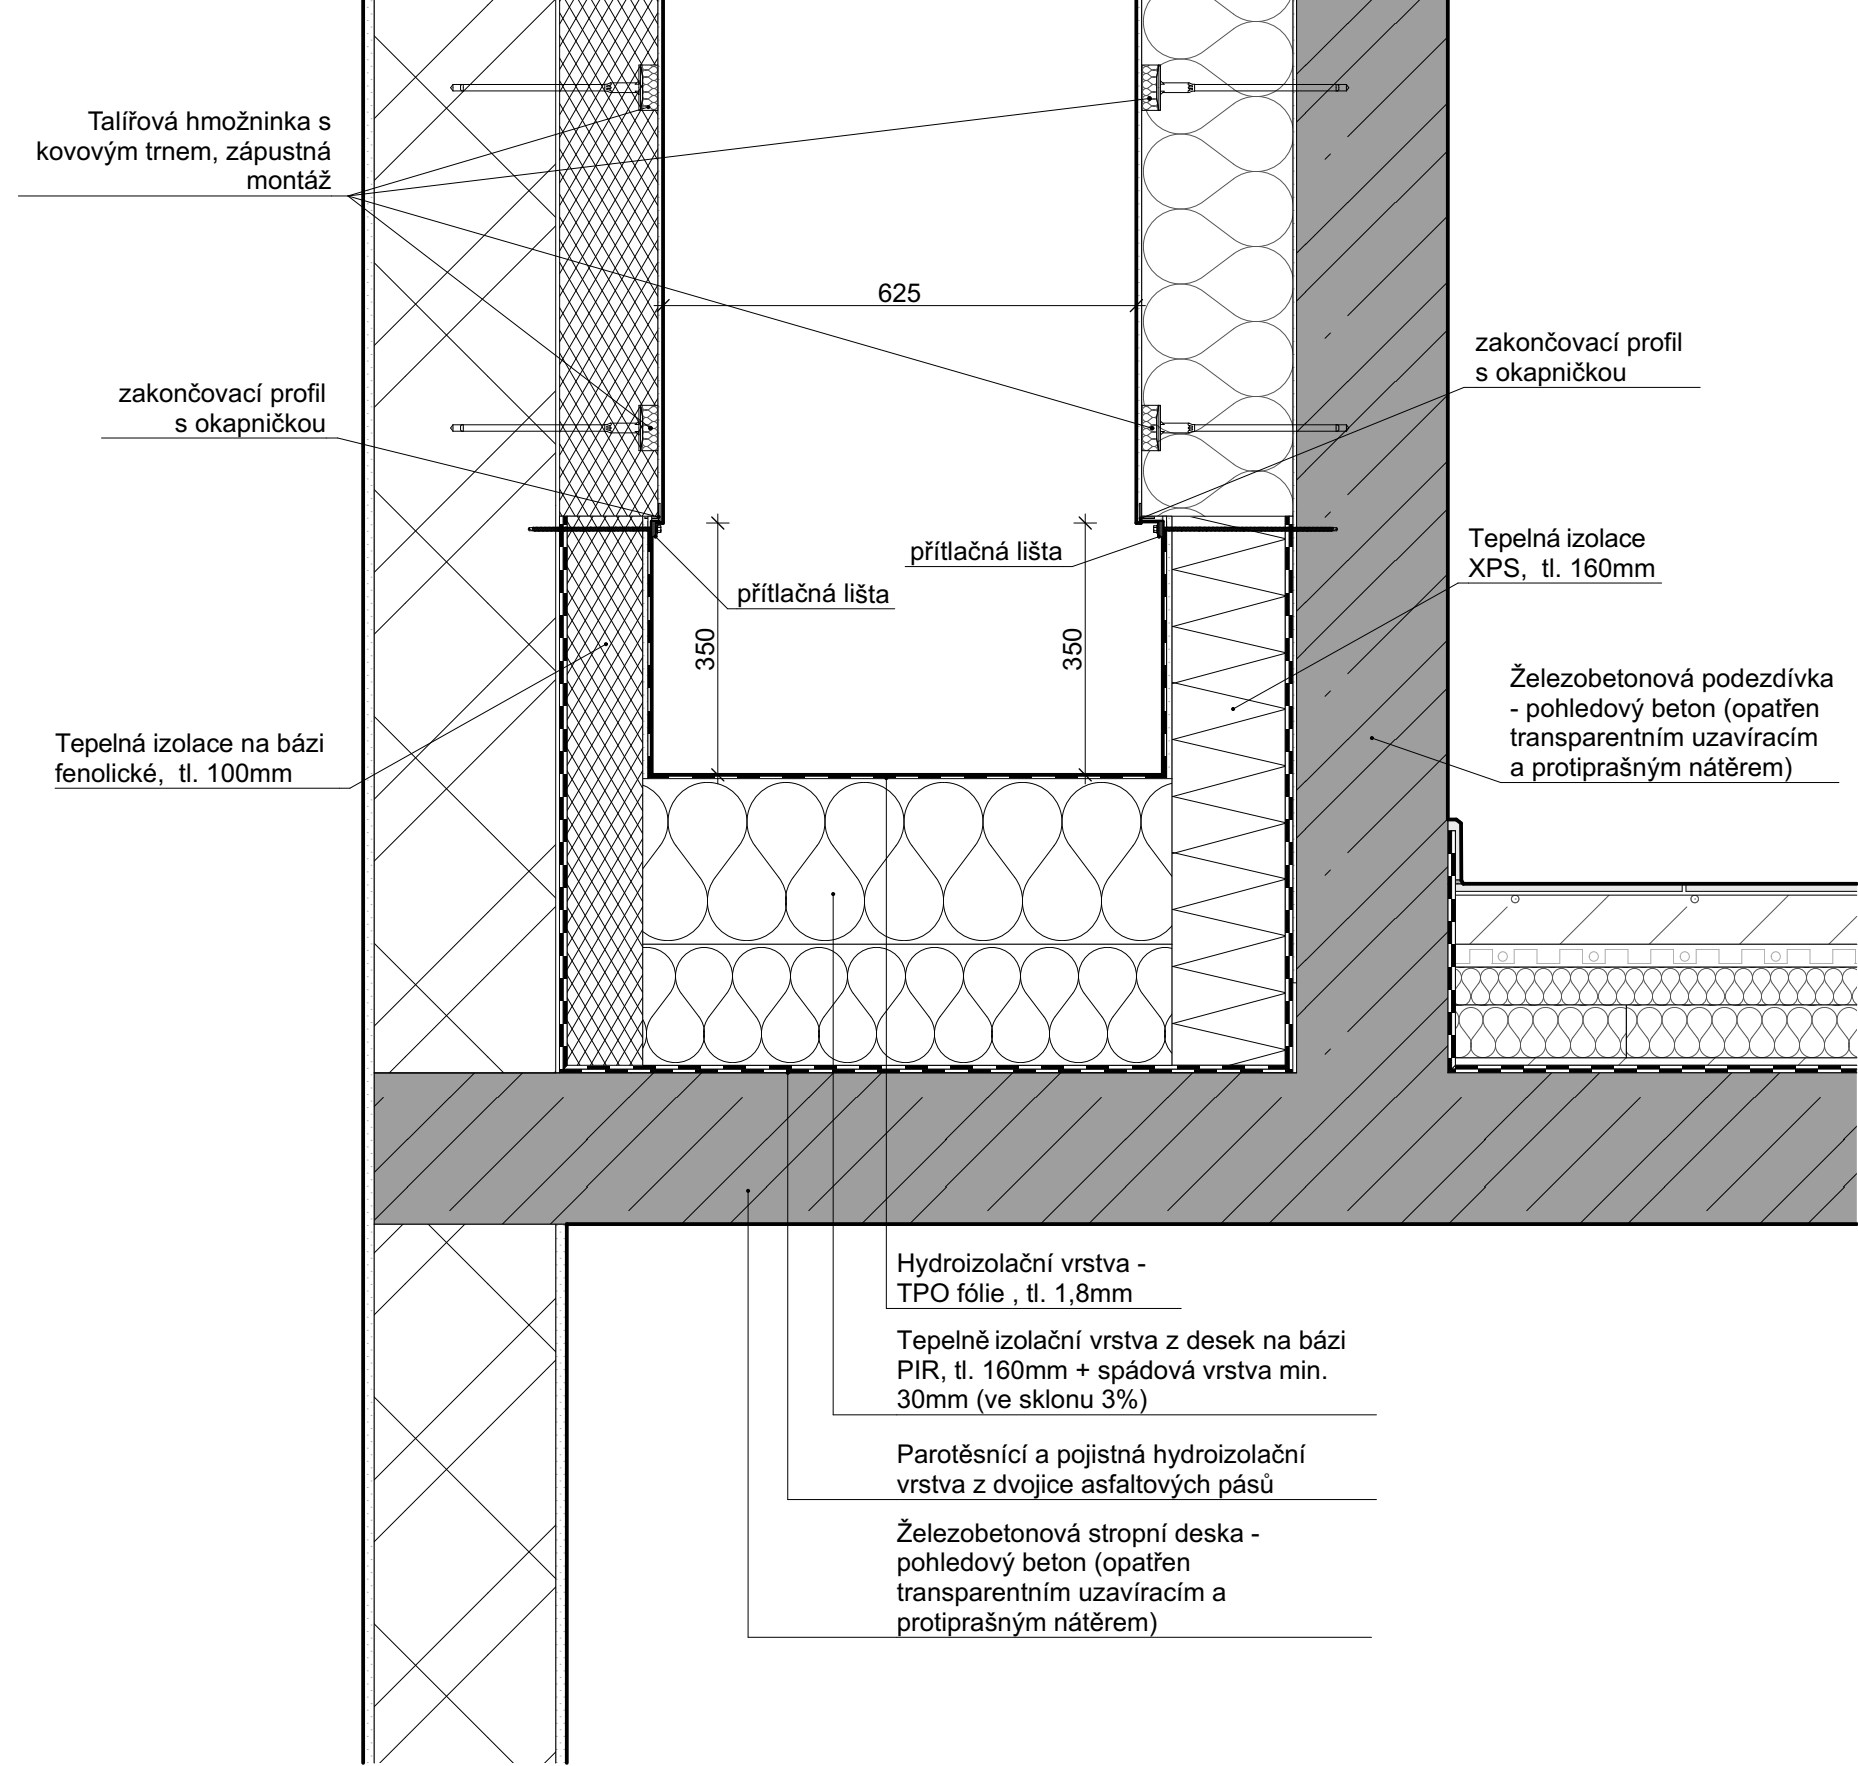

Detail 13 - Okap ploché střechy

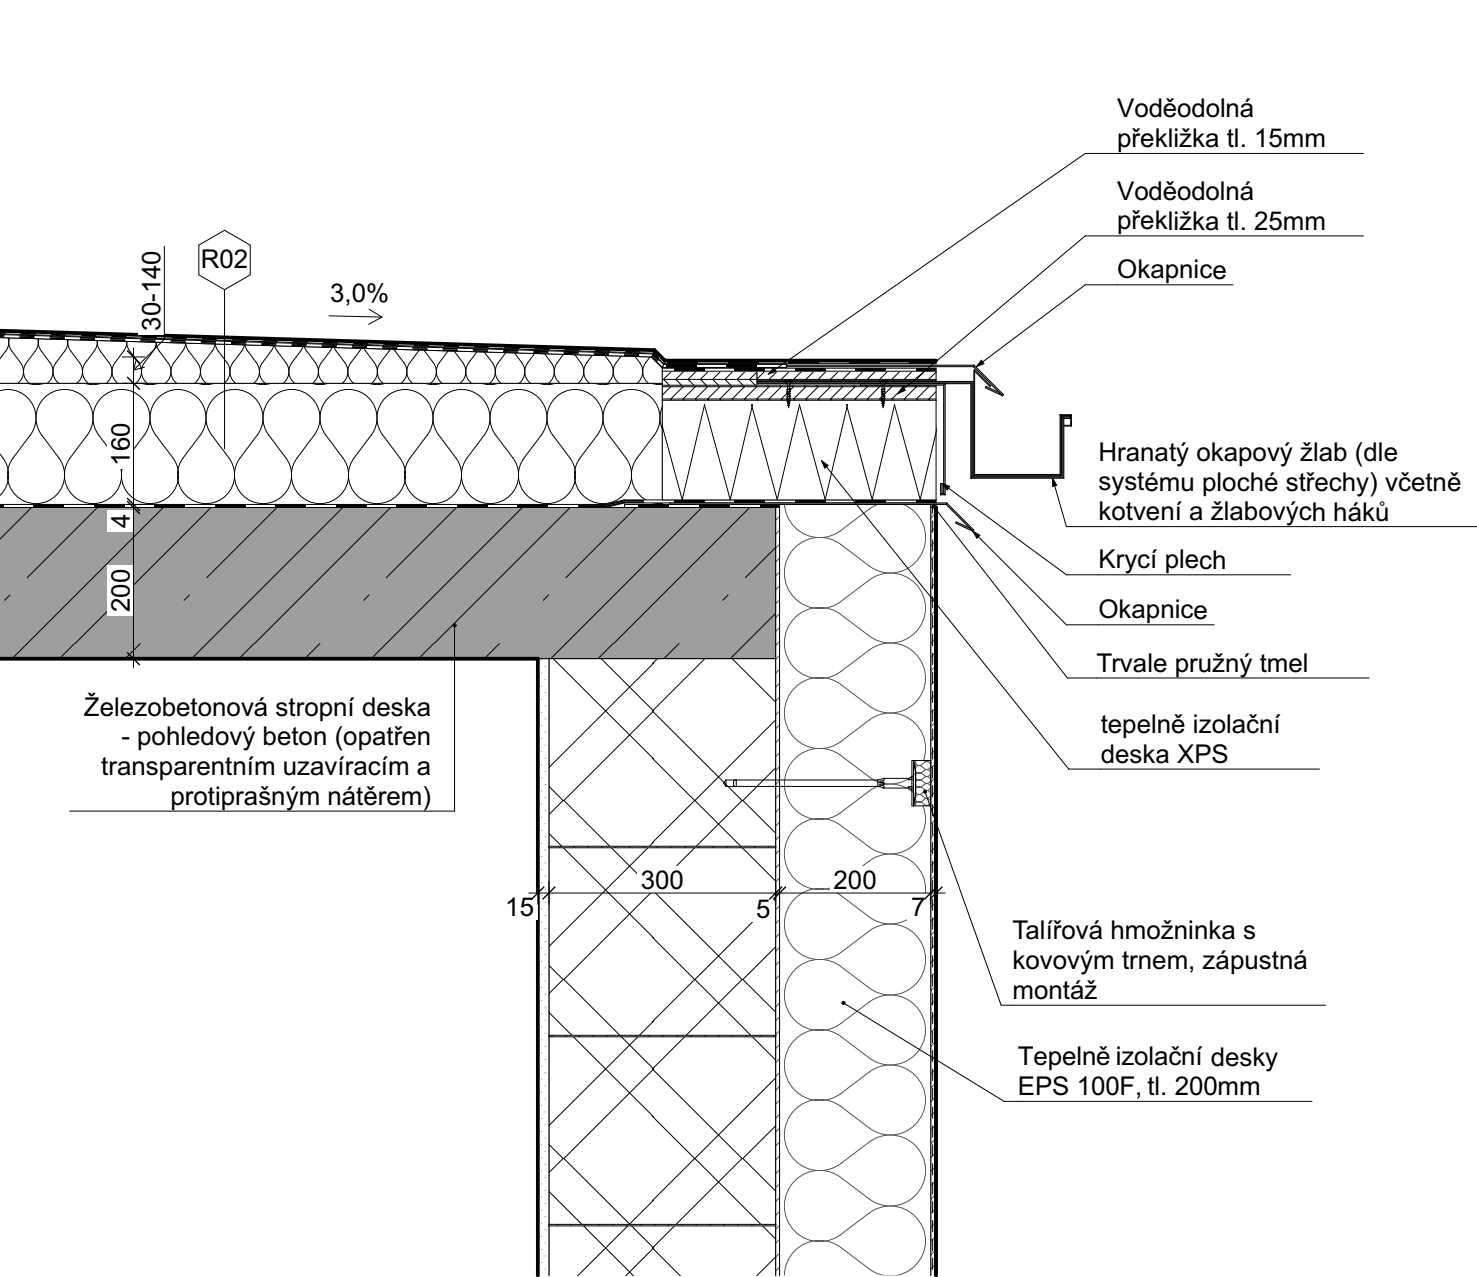

TATO DOKUMENTACE SLOUŽÍ ZEJMÉNA PRO VÝBĚR ZHOTOVITELE A PRO PROVÁDĚNÍ STAVBY. ±0,000 = 239,53 m.n.m. BpV

ARCHITEKT Ing. arch. Petr Gottwald <i>Gottwald</i>	ZODP.PROJEKTANT Ing. Pavel Novotný	PROJEKTANT Ing. Michal Grošaft	STYLE STUDIO s.r.o. Újezd 2175/9a 796 01 Prostějov IČ: 485 32 894 DIČ: CZ48532894	VÝTISK Č.
INVESTOR : OSTRAVSKÁ UNIVERZITA, IČO 61988987, Dvořákova 138/7, 701 03 Ostrava	MÍSTO STAVBY : Na Souvrati 12, Slezská Ostrava, 710 00	AKCE: Dokumentace pro provádění stavby „STAVEBNÍ ÚPRAVY OBJEKTU BOTANICKÁ ZAHRADA PĚF OU – SKLENÍKY - NA SOUVRATÍ 12, SLEZSKÁ OSTRAVA“ 4350, 4351, 4352/1, 4352/2, 4352/3, 4352/7, 4352/8, k.ú. Slezská Ostrava	FORMÁT 630x297 mm	
OBSAH: 08 Detaily Detaily 4	DATUM 03/2025	MĚŘÍTKO Č. V. 08.4		