


ŘEZ A3-A3

M 1:50

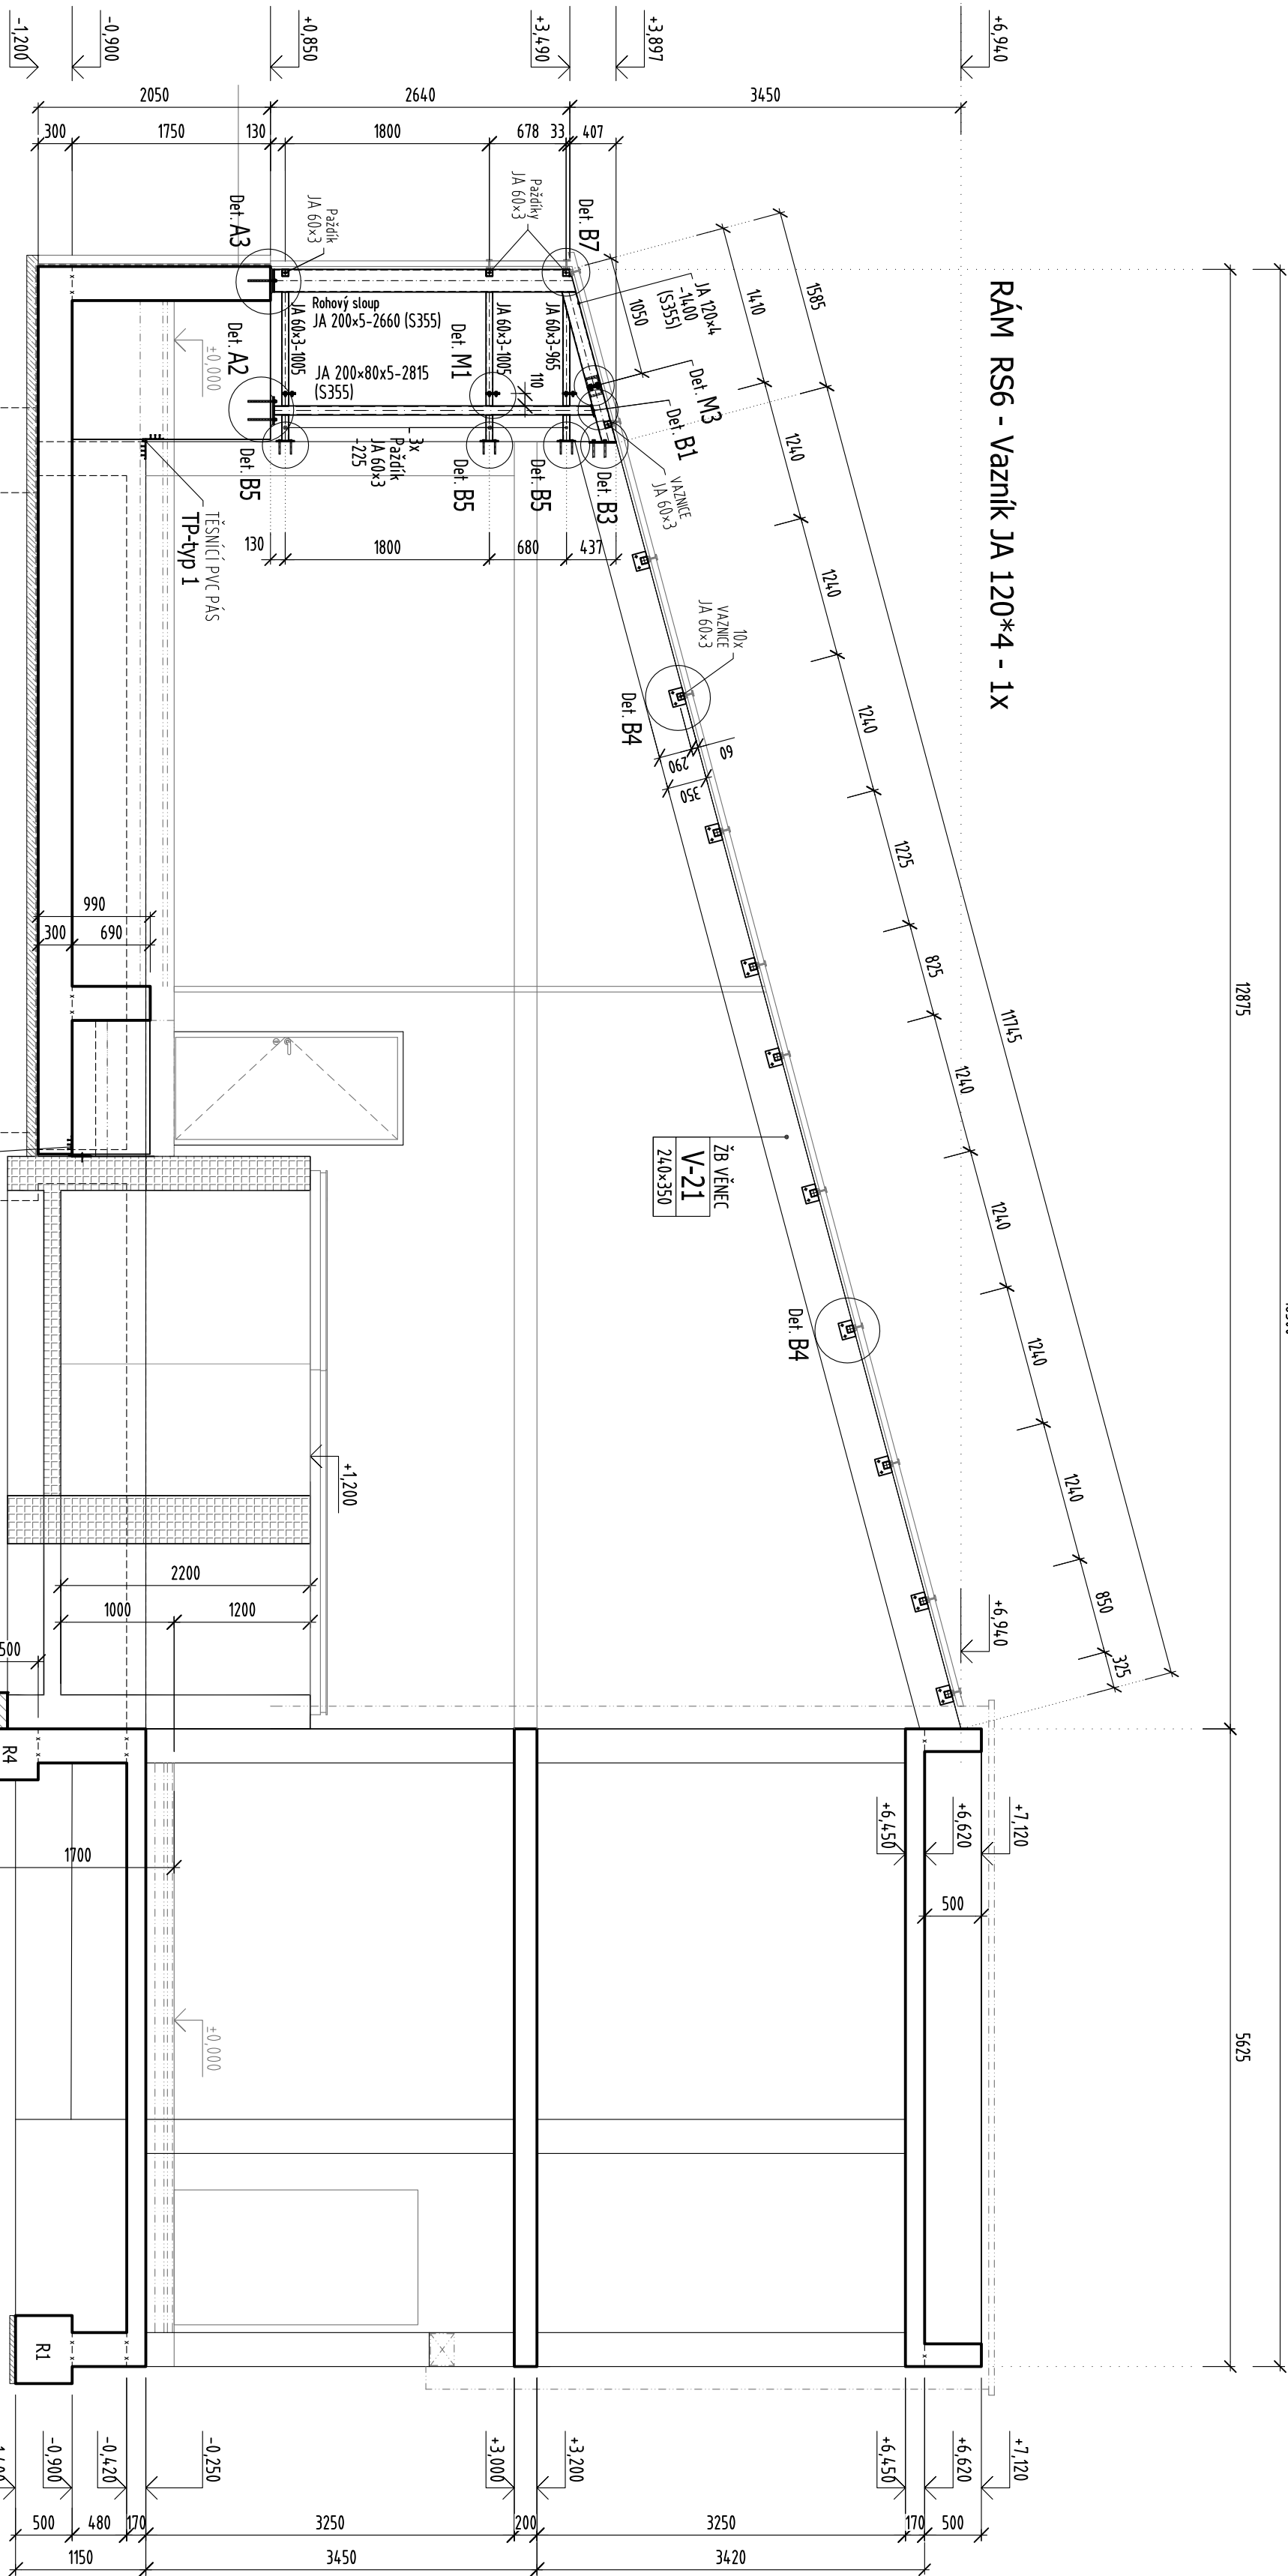

Poznámka:

- \* Je nutno zohlednit požadavky **Stavební části PD** (prostory apod.).
- \* Ostatní požadavky viz **Technická zpráva**.
- \* Pokud není dáno jinak styky konstrukcí řešit jako svařované. Dimenze svarů dle tloušťky připojovaných profilů.
- \* Případné členění konstrukce na montážní díly koordinovat se statikem. Detaily napojení musí odpovídat vnitřním silám ve statickém výpočtu.
- \* Všechny duté profily OK uzavřít plechovými víčky tl. 5 mm (pokud není uvedeno jinak).
- \* Detaily viz samostatné výkresy.

BETON ..... C25/30 XC1  
stropní konstrukce

BETON ..... C30/37 XC4 XF1  
atky, vence, štíty  
max. průsak 50 mm dle ČSN EN 12390-8

BETON ..... C30/37 XC4 XF1 XA2  
sokly  
max. průsak 35 mm dle ČSN EN 12390-8

VÝTUŽ ..... B 500 (10505 R), KARI

OCEL ..... S355  
JA 200x80x5, JA 120x4, JA 200x5

OCEL ..... S235  
ostatní

Povrchová úprava ..... ŽÁROVÉ ZINKOVÁNÍ  
Třída provedení EXC2 podle ČSN EN 1090-2

Dokumentace pro provádění stavby "DPS":

Na základě této dokumentace je nezbytné vypracovat VÝROBNÍ DOKUMENTACI, kterou odsouhlasí zpracovatel konstrukční části projektové dokumentace.

INDEX ZMĚNY	POPIS ZMĚNY	DATUM	PROVEDL	POPPIS	

ZODPOVĚDNÝ PROJEKTANT	VYPRACOVAL	KONTROLOVAL	<b>statika</b> Olomouc s.r.o. stojka o dynamiku stavebních konstrukcí Babilonova 374/11 779 00 Olomouc Tel: 585 700 701-2 statika@statikaolomouc.cz
Ing. Roman KOŠ	Ing. P. BUCHTOVÁ, Ing. S. SEDLÁČKOVÁ	Ing. Dobrota LEMAK, Ph.D.	
KRAJ Moravskoslezský	MÍSTO STAVBY No Souvratí 12, Slezská Ostrava 240 00		
INVESTOR Ostravská univerzita, IČ 61988987, Dvořákova 139/7, 701 00 Ostrava			

NÁZEV AKCE	STUPEŇ	DPS
STAVEBNÍ ÚPRAVY OBJEKTU BOTANICKÁ ZAHRADA PŘF OU - SKLENÍKY NA SOUVRATÍ 12, SLEZSKÁ OSTRAVA	DATUM	03/2025
	FORMÁT	x A4
OBSAH PŘÍLOH	ZAKÁZKOVÉ ČÍSLO	24-2748-51
D.1.2 Stavebně konstrukční řešení	MĚŘÍTKO	ČÍSLO PŘÍLOH
ŘEZ A3-A3		1:50
		H-204

Obsah tohoto dokumentu je duševním vlastnictvím statické kanceláře STATIKA Olomouc, s.r.o. Nesmí být, ani jeho část, bez jejího písemného souhlasu upravován, předán třetí straně nebo použit k jiným účelům, než vyplývá ze smlouvy o dílo.