ŘEZ B2-B2

M 1:50

RÁM Rz-21 - Vazník JA 120*80*3 - 11x

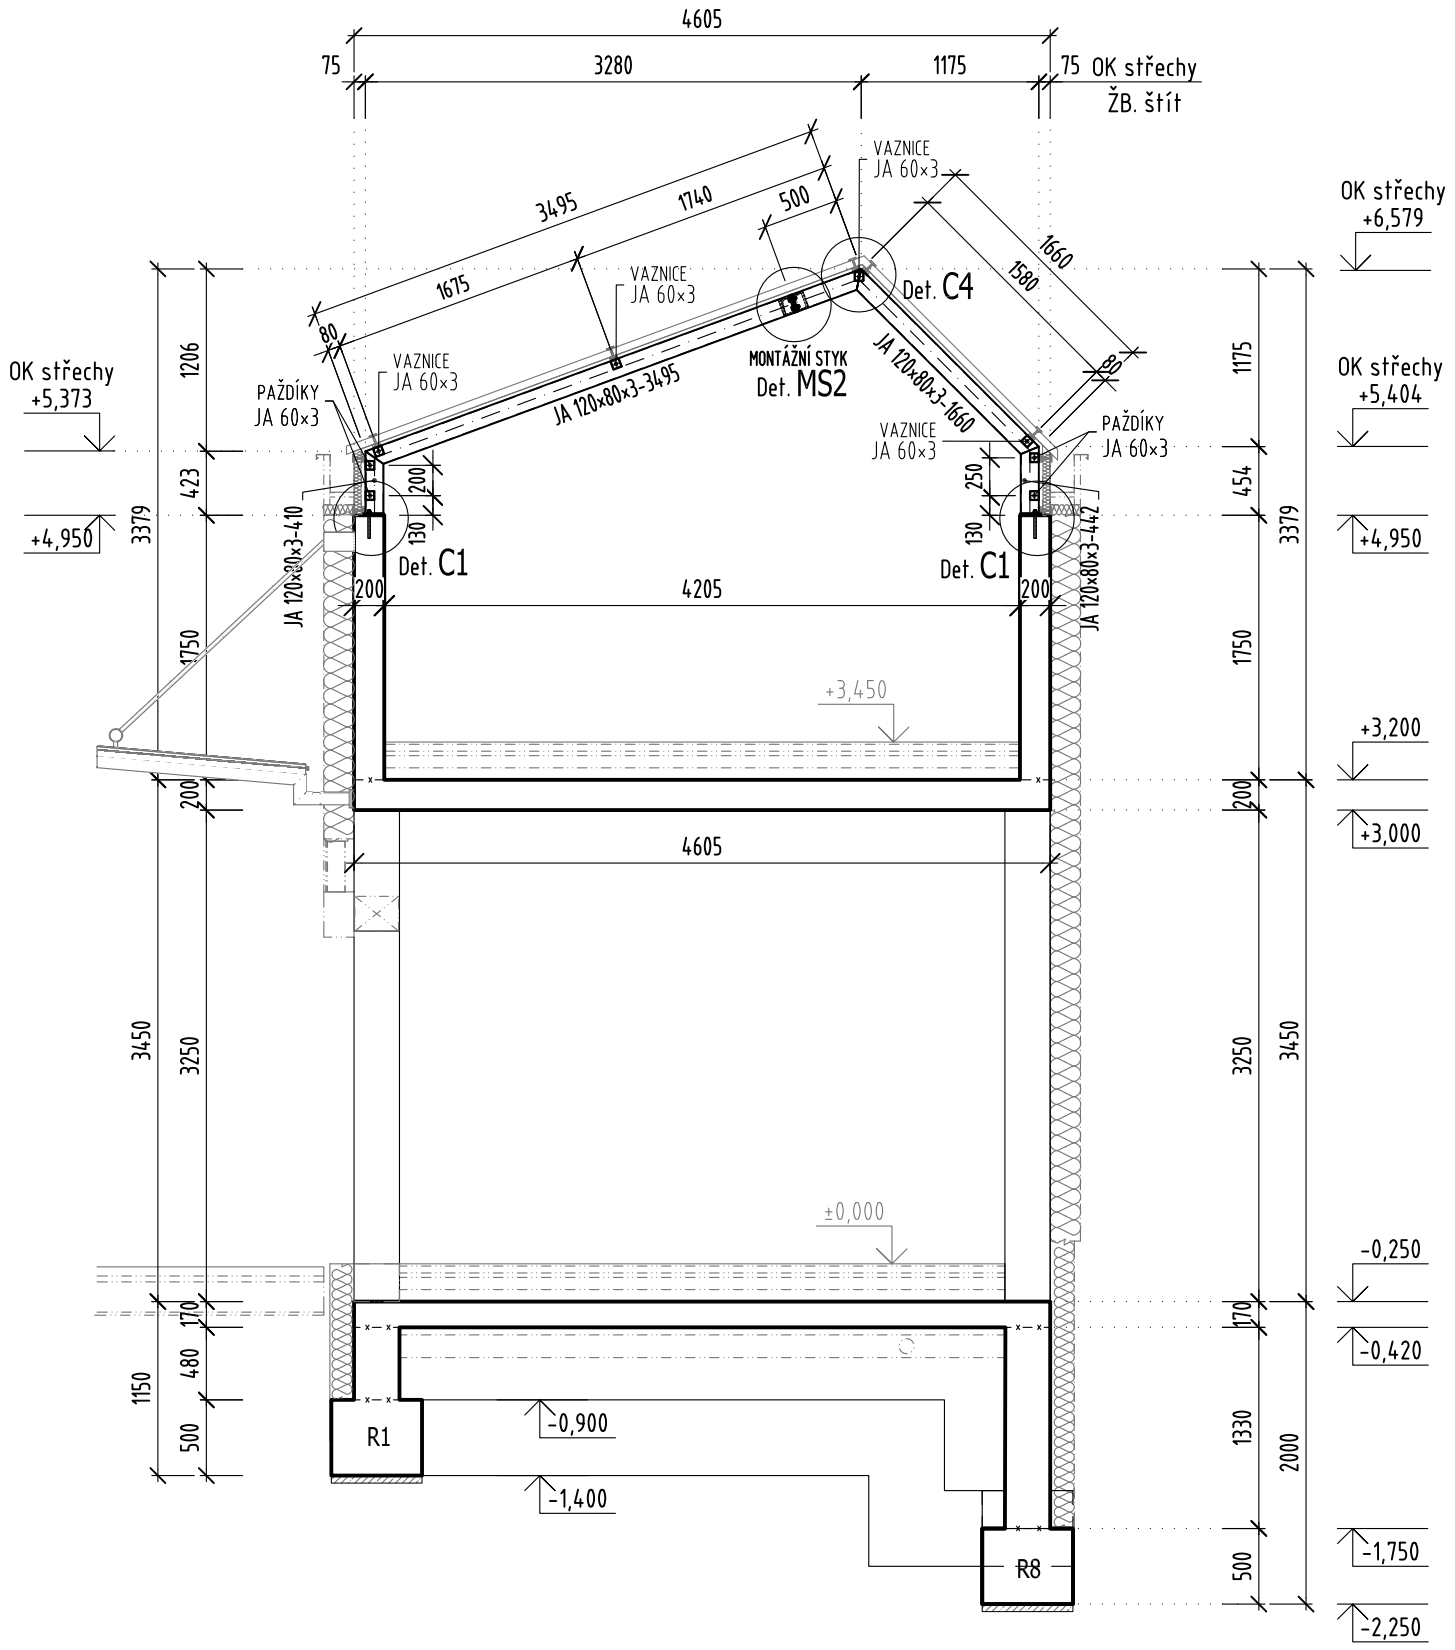

Poznámka:

* Je nutno zohlednit požadavky **Stavební části PD** (prostupy apod.).
* **Případné prostupy a drážky budou řešeny dle dokumentace specialistů.**
* Umístění neuvedených pracovních spar a jejich ošetření je nutné konzultovat s projektantem.
* Detaily viz samostatné výkresy.
* Ostatní požadavky viz Technická zpráva.

BETON stropní konstrukce	.....	C25/30 XC1
BETON atiky, štíty	.....	C30/37 XC4 XF1 max. průsak 50 mm dle ČSN EN 12390-8
BETON podlahová deska, pasy	.....	C25/30 XC2
OCEL	.....	S235
Povrchová úprava	.....	ŽÁROVÉ ZINKOVÁNÍ

Třída provedení EXC2 podle ČSN EN 1090-2

± 0,000 = 239,53 m.n.m. (Bpv)

Dokumentace pro provádění stavby "DPS":

Na základě této dokumentace je nezbytné vypracovat VÝROBNÍ DOKUMENTACI, kterou odsouhlasí zpracovatel konstrukční části projektové dokumentace.

INDEX ZMĚNY	POPIS ZMĚNY	DATUM	PROVEDL	PODPIS

ZODPOVĚDNÝ PROJEKTANT	VYPRACOVAL	KONTROLOVAL
Ing. Roman KOIŠ	Ing. P.BUCHTOVÁ, Ing. S.SEDLÁČKOVÁ	Ing. Daniel LEMÁK, Ph.D.

KRAJ Moravskoslezský | MÍSTO STAVBY Na Souvrati 12, Slezská Ostava, 710 00

INVESTOR Ostravská Univerzita, IČ 61988987, Dvořákova 138/7, 701 00 Ostava

statika OLOMOUC, s.r.o.
statika a dynamika stavebních konstrukcí
Balbínova 374/11, 779 00 Olomouc
tel. 585 700 701–2
statika@statikaolomouc.cz

NÁZEV AKCE

STAVEBNÍ ÚPRAVY OBJEKTU
BOTANICKÁ ZAHRADA PřF OU - SKLENÍKY
NA SOUVRATI 12, SLEZSKÁ OSTRAVA

STUPEŇ	DPS
DATUM	03/2025
FORMÁT	x A4
ZAKÁZKOVÉ ČÍSLO	24–2748–51

OBSAH PŘÍLOHY

D.1.2 Stavebně konstrukční řešení
ŘEZ B2-B2, ŘEZ OPĚRNOU STĚNOU OP2

MĚŘÍTKO	ČÍSLO PŘÍLOHY
1:50	H–207

Obsah tohoto dokumentu je duševním vlastnictvím statické kanceláře STATIKA Olomouc, s.r.o. Nesmí být, a ani jeho část, bez jejího písemného souhlasu upravován, předán třetí straně nebo použit k jiným účelům, než vyplývá ze smlouvy o dílo.