STAVEBNÍ ÚPRAVY OBJEKTU, BOTANICKÁ ZAHRADA PŘF OU
SKLENÍKY

ŘEZ C1-C1

M 1:50

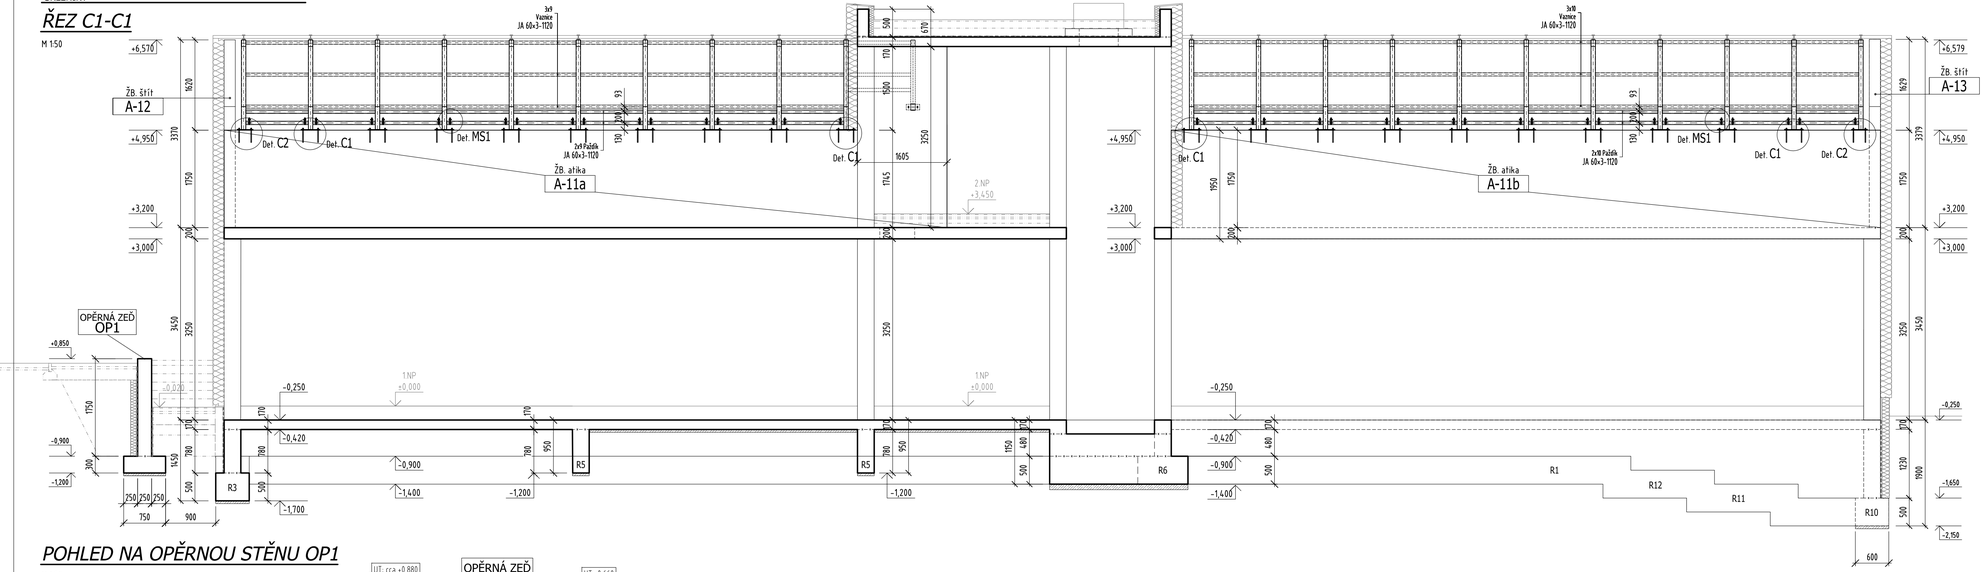

POHLED NA OPĚRNOU STĚNU OP1

M 1:50

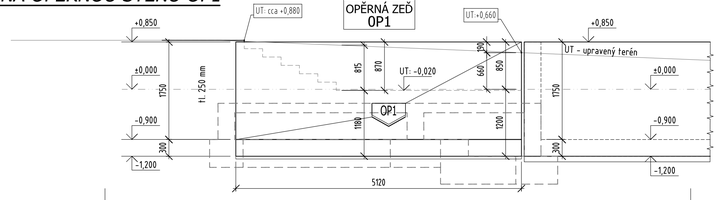

Poznámka:

* Je nutno zohlednit požadavky **Stavební části PD** (prostupy apod.).
* Ostatní požadavky viz Technická zpráva.
* Pokud není dáno jinak styky konstrukcí řešit jako svařované. Dimenze svarů dle tloušťky připojovaných profilů.
* Případné členění konstrukce na montážní díly koordinovat se statikem. Detaily napojení musí odpovídat vnitřním silám ve statickém výpočtu.
* Všechny duté profily OK uzavřít plechovými víčky tl. 5 mm (pokud není uvedeno jinak).
* Detaily viz samostatné výkresy.

BETON stropní konstrukce	C25/30 XC1
BETON atiky, věnce, štíty	C30/37 XC4 XF1 max. průsak 50 mm dle ČSN EN 12390-8
BETON opěrná stěna - základ	C25/30 XC2 XA1 max. průsak 50 mm dle ČSN EN 12390-8
BETON opěrná stěna - stěna	C25/30 XC4 XF2 XA1 XD1 max. průsak 50 mm dle ČSN EN 12390-8
VÝZTUŽ	B 500 (10505 R), KARI
OCEL	S235
Povrchová úprava	ŽÁROVÉ ZINKOVÁNÍ

Třída provedení EXC2 podle ČSN EN 1090-2

Dokumentace pro provádění stavby "DPS":

Na základě této dokumentace je nezbytné vypracovat VÝROBNÍ DOKUMENTACI, kterou odsouhlasí zpracovatel konstrukční části projektové dokumentace.

INDEX ZMĚNY	POPIS ZMĚNY	DATUM	PROVEDL	PODPIS

ZODPOVĚDNÝ PROJEKTANT: Ing. Roman KOIŠ	VYPRACOVAL: Ing. P.BUCHTOVÁ, Ing. S.SEDLÁČKOVÁ	KONTROLOVAL: Ing. Daniel ĎUMÁK, Ph.D.	statika OLOMOUC, s.r.o. statika a dynamika stavebních konstrukcí Balbínova 374/11, 779 00 Olomouc tel. 585 700 701–2 statika@statikaolomouc.cz
KRAJ: Moravskoslezský	MÍSTO STAVBY: Na Souvrati 12, Slezská Ostrava, 710 00		
INVESTOR: Ostravská Univerzita, IČ 61988987, Dvořákova 138/7, 701 00 Ostava			
NÁZEV AKCE: STAVEBNÍ ÚPRAVY OBJEKTU BOTANICKÁ ZAHRADA PŘF OU - SKLENÍKY NA SOUVRATI 12, SLEZSKÁ OSTRAVA		STUPEŇ: DPS DATUM: 03/2025 FORMÁT: x A4 ZAKÁZKOVÉ ČÍSLO: 24–2748–51	
OBSAH PŘÍLOHY: D.1.2 Stavebně konstrukční řešení ŘEZ C1-C1, POHLED NA OPĚRNOU STĚNU OP1		MĚŘÍTKO: 1:50	ČÍSLO PŘÍLOHY: H–210

Obsah tohoto dokumentu je duševním vlastnictvím statické kanceláře STATIKA Olomouc, s.r.o. Nesmí být, a ani jeho část, bez jejího písemného souhlasu upravován, předán třetí straně nebo použít k jiným účelům, než vyplývá ze smlouvy o dílo.