ŘEZ D1-D1

M 1:50

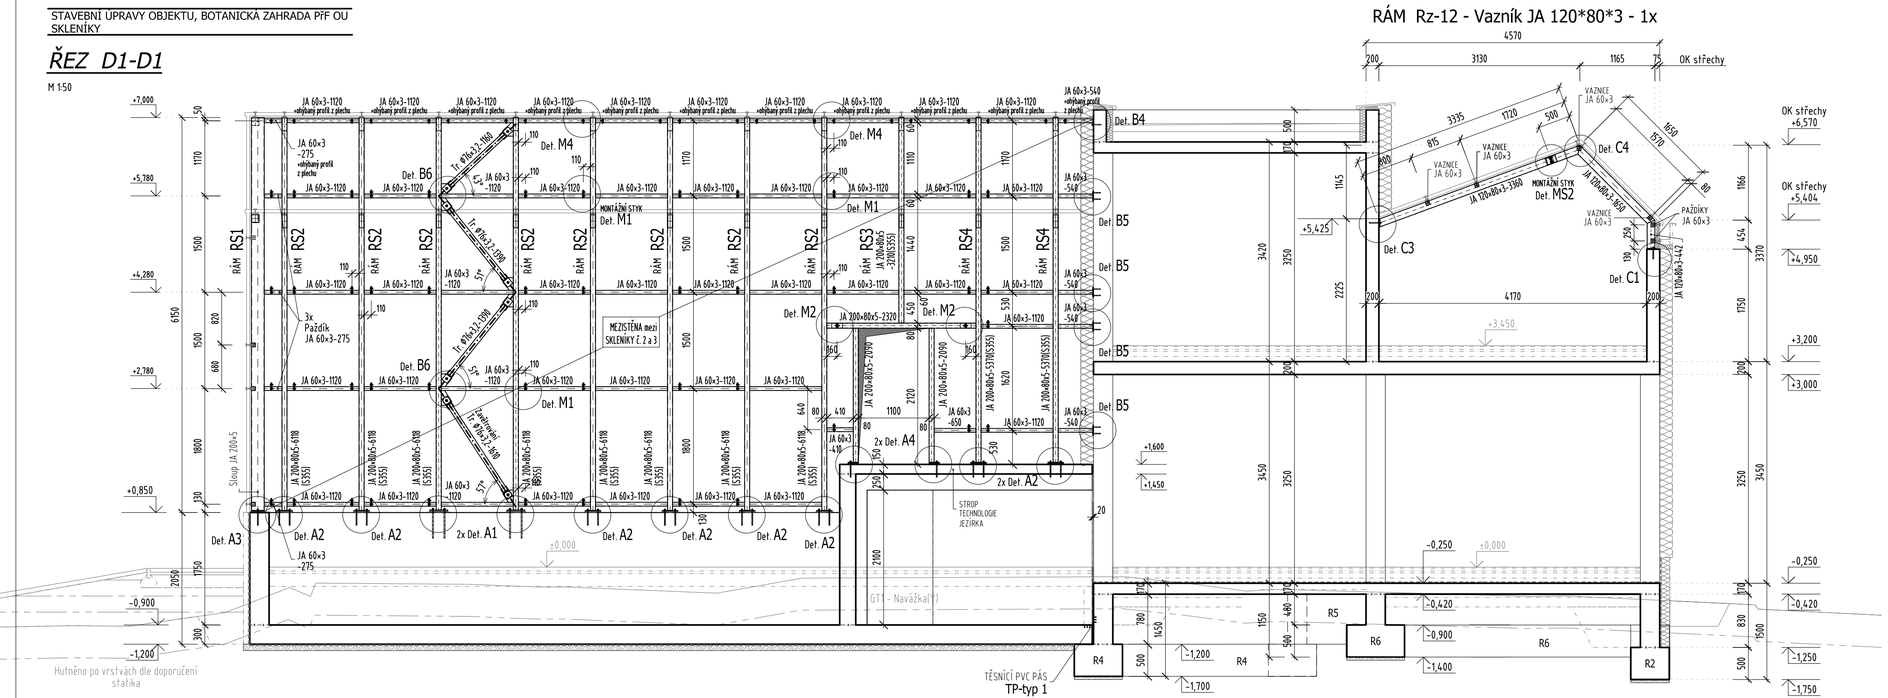

RÁM Rz-12 - Vazník JA 120*80*3 - 1x

Poznámka:

* Je nutno zohlednit požadavky **Stavební části PD** (prostupy apod.).
* Ostatní požadavky viz Technická zpráva.
* Pokud není dáno jinak styky konstrukcí řešit jako svařované. Dimenze svarů dle tloušťky připojovaných profilů.
* Případné členění konstrukce na montážní díly koordinovat se statikem. Detaily napojení musí odpovídat vnitřním silám ve statickém výpočtu.
* Všechny duté profily OK uzavřít plechovými víčky tl. 5 mm (pokud není uvedeno jinak).
* Detaily viz samostatné výkresy.

BETON stropní konstrukce	.....	C25/30 XC1
BETON sokly	.....	C30/37 XC4 XF1 XA2 max. průsak 35 mm dle ČSN EN 12390-8
VÝZTUŽ	.....	B 500 (10505 R), KARI
OCEL JA 200x80x5, JA 120x4	.....	S355
OCEL ostatní	.....	S235
Povrchová úprava	.....	ŽÁROVÉ ZINKOVÁNÍ

Třída provedení EXC2 podle ČSN EN 1090-2

Dokumentace pro provádění stavby "DPS":

Na základě této dokumentace je nezbytné vypracovat VÝROBNÍ DOKUMENTACI, kterou odsouhlasí zpracovatel konstrukční části projektové dokumentace.

INDEX ZMĚNY	POPIS ZMĚNY	DATUM	PROVEDL	PODPIS

ZODPOVĚDNÝ PROJEKTANT	VYPRACOVAL	KONTROLOVAL
Ing. Roman KOIŠ	Ing. P.BUCHTOVÁ, Ing. S.SEDLÁČKOVÁ	Ing. Daniel LEMÁK, Ph.D.

KRAJ Moravskoslezský | MÍSTO STAVBY Na Souvrati 12, Slezská Ostrava, 710 00

INVESTOR Ostravská Univerzita, IČ 61988987, Dvořákova 138/7, 701 00 Ostava

statika OLOMOUC, s.r.o.
statika a dynamika stavebních konstrukcí
Balbínova 374/11, 779 00 Olomouc
tel. 585 700 701–2
statika@statikaolomouc.cz

NÁZEV AKCE	STUPEŇ	DPS
STAVEBNÍ ÚPRAVY OBJEKTU BOTANICKÁ ZAHRADA PŘF OU - SKLENÍKY NA SOUVRATI 12, SLEZSKÁ OSTRAVA	DATUM	03/2025
	FORMÁT	x A4
	ZAKÁZKOVÉ ČÍSLO	24–2748–51
OBSAH PŘÍLOHY D.1.2 Stavebně konstrukční řešení ŘEZ D1-D1	MĚŘÍTKO 1:50	ČÍSLO PŘÍLOHY H–212

Obsah tohoto dokumentu je duševním vlastnictvím statické kanceláře STATIKA Olomouc, s.r.o. Nesmí být, a ani jeho část, bez jejího písemného souhlasu upravován, předán třetí straně nebo použit k jiným účelům, než vyplývá ze smlouvy o dílo.