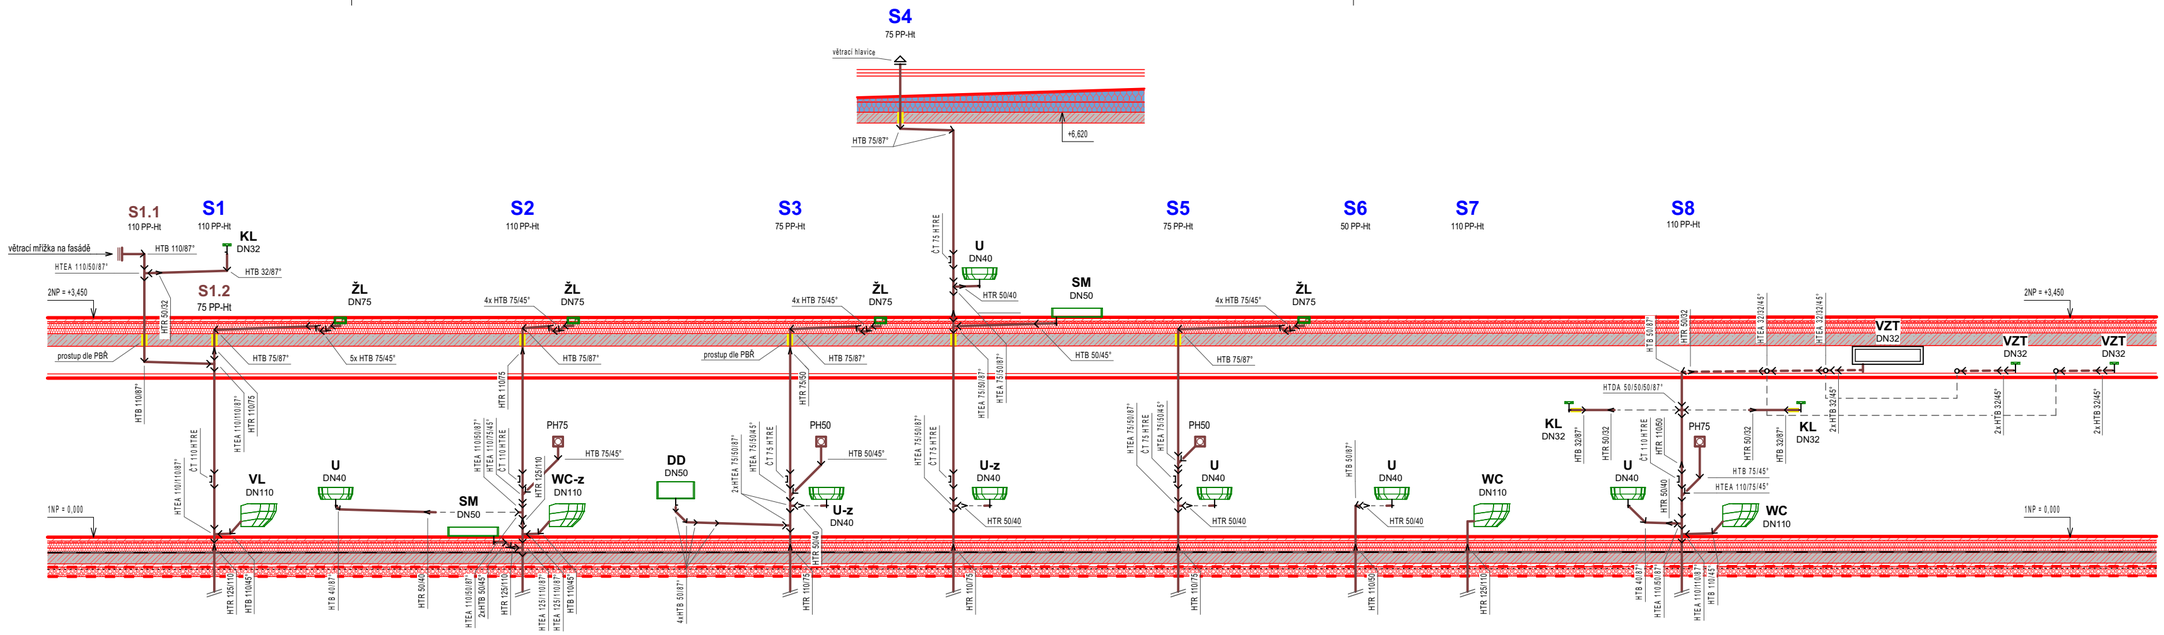

TATO DOKUMENTACE SLOUŽÍ ZEJMÉNA PRO VÝBĚR ZHOTOVITELE A PRO PROVÁDĚNÍ STAVBY.

±0,000 = 239,53 m.n.m. BpV

ARCHITEKT	ZODP.PROJEKTANT	PROJEKTANT
Ing. arch. Petr Gottwald	Ing. Pavel Novotný	Ing. Petr Valeček
		Bc. Martin Jašek

INVESTOR : OSTRAVSKÁ UNIVERZITA, IČO 61988987, Dvořákova 138/7, 701 03 Ostrava

MÍSTO STAVBY : Na Souvrati 12, Slezská Ostrava, 710 00

ATELIER STYLE STUDIO
STYLE STUDIO s.r.o.
Újezd 2175/9a
796 01 Prostějov
IČ: 485 32 894
DIČ: CZ48532894

VÝTISK Č.

AKCE: Dokumentace pro provádění stavby

„STAVEBNÍ ÚPRAVY OBJEKTU BOTANICKÁ ZAHRADA PřF OU – SKLENÍKY - NA SOUVRATI 12, SLEZSKÁ OSTRAVA"

4350, 4351, 4352/1, 4352/2, 4352/3, 4352/7, 4352/8, k.ú. Slezská Ostrava

OBSAH: D 1.4.1 b Technika prostředí staveb - zdravotně technické instalace

Rozvinuté řezy - kanalizace

FORMÁT	540x297 mm
STUPEŇ	DPS
ARCH. Č.	462024
DATUM	03/2025
MĚŘÍTKO 1:75	Č. V. 05

Příloha dle 499/2006 sb. v platném znění D 1.4.1 b.