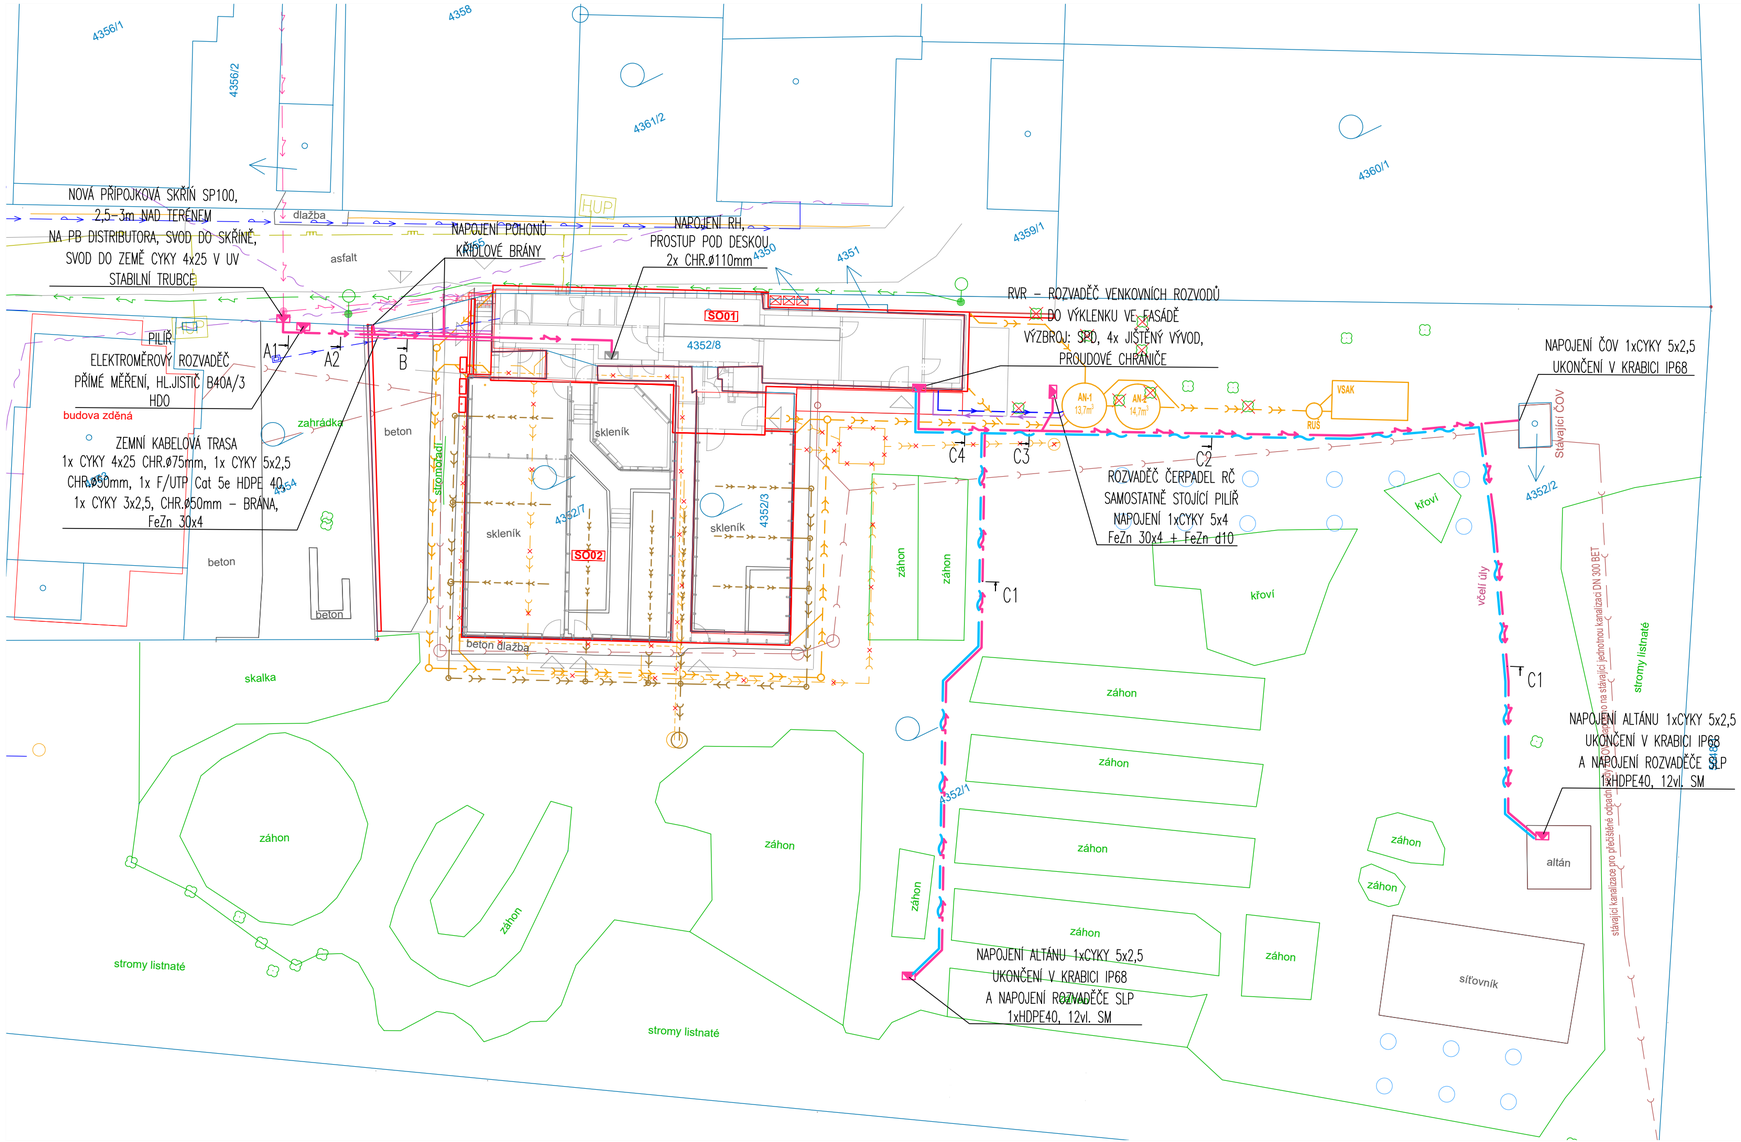

LEGENDA STÁVAJÍCÍCH SÍTÍ

- VEDENÍ NN (ČEZ DISTRIBUCE)
- VEDENÍ SLP (CETIN)
- PLYNOVOD (GASNET)
- VEŘEJNÉ OSVĚTLENÍ (OKas)
- VODOVOD (OVaK)

LEGENDA PŘÍPOJEK, VENKOVNÍHO VEDENÍ

- PLYNOVOD – PŘÍPOJKA
- DRENAŽNÍ POTRUBÍ
- VODOVOD
- VÝTLAK DEŠŤOVÉ VODY
- SPLAŠKOVÁ KANALIZACE
- DEŠŤOVÁ KANALIZACE

LEGENDA NOVÝCH VEDENÍ – SILNOPROUD

- VEDENÍ NN
- VEDENÍ SLP
- ROZVADĚČ/ROZVODNICE

POZNÁMKA

VÝŠKOVÝ SYSTÉM: Balt p.v.; SOUŘADNICOVÝ SYSTÉM: S-JTSK
KATASTRÁLNÍ ÚZEMÍ: SLEZSKÁ OSTRAVA [714828]

STÁVAJÍCÍ SÍTĚ JSOU ZAKRESLENY DLE POSKYTNUTÝCH PODKLADŮ, PŘED ZAPOČETÍM PRACÍ JE NUTNÉ JE VYTÝČIT
PŘI ZHOTOVOVÁNÍ MUSÍ BÝT RESPEKTOVÁNY VŠECHNY PODMÍNKY DOTČENÝCH SPRÁVCŮ, VLASTNÍKŮ A ORGÁNŮ.
OCHRANNÉ PÁSMO NENÍ NAVRHOVÁNO – NAVRHOVANÉ ROZVODY NN KTERÉ NEJSOU VE VLASTNICTVÍ DISTRIBUTORA, NEJSOU SOUČÁSTÍ
ELEKTRIZAČNÍ SOUSTAVY A NEVZTAHUJE SE NA NĚ OCHRANNÉ PÁSMO DLE ZÁKONA 458/2000 Sb., OCHRANNÉ PÁSMO NELZE DOVODIT ANI
Z JINÝCH ZVLÁŠTNÍCH PŘEDPISŮ
ZEMNÍ KABELOVÉ VEDENÍ BUDE ULOŽENO DLE ČSN 33–2000–5–52 ed.2, ODSTUPY OD STÁVAJÍCÍCH INŽENÝRSKÝCH SÍTÍ MINIMÁLNĚ DLE
ČSN 73 6005 S RESPEKTOVÁNÍ POŽADAVKŮ SPRÁVCŮ
NAPĚŤOVÁ SOUSTAVA: 3+PEN, AC, 50Hz, 0,4/0,23kV/TN–C; 1+PE+N, AC, 50Hz 0,23kV/TN–S
OCHRANA DLE ČSN 33 2000–4–41 ed.3: AUTOMATICKÝM ODPOJENÍM OD ZDROJE

±0,000 = 239,53 m.n.m. BpV

ARCHITEKT	ZODP.PROJEKTANT	PROJEKTANT	
Ing. arch. Petr Gottwald	Ing. Pavel Havlena	Ing. Havlena, Ing. Marušák	
INVESTOR: OSTRAVSKÁ UNIVERZITA, IČO 61988987, Dvořákova 138/7, 701 03 Ostrava			
MÍSTO STAVBY: Na Souvrati 12, Slezská Ostrava, 710 00			

ATELIER STYL STUDIO
STYLE STUDIO s.r.o.
Újezd 2175/9a
796 01 Prostějov
IČ: 485 32 894
DIČ: CZ48532894

VÝTISK Č.

AKCE: Dokumentace pro provádění stavby „STAVEBNÍ ÚPRAVY OBJEKTU BOTANICKÁ ZAHRADA PřF OU – SKLENÍKY - NA SOUVRATÍ 12, SLEZSKÁ OSTRAVA" 4350, 4351, 4352/1, 4352/2, 4352/3, 4352/7, 4352/8, 4353, 4354 k.ú. Slezská Ostrava	FORMÁT 3xA4 STUPEŇ DPS ARCH. Č. 462024 DATUM 6/2024
OBSAH: D 1.4.4 – Elektrotechnika silnoproudá Situační výkres	MĚŘÍTKO 1:250 Č. V. 52

Příloha dle 499/2006 sb. v platném znění #IDPodsk.