
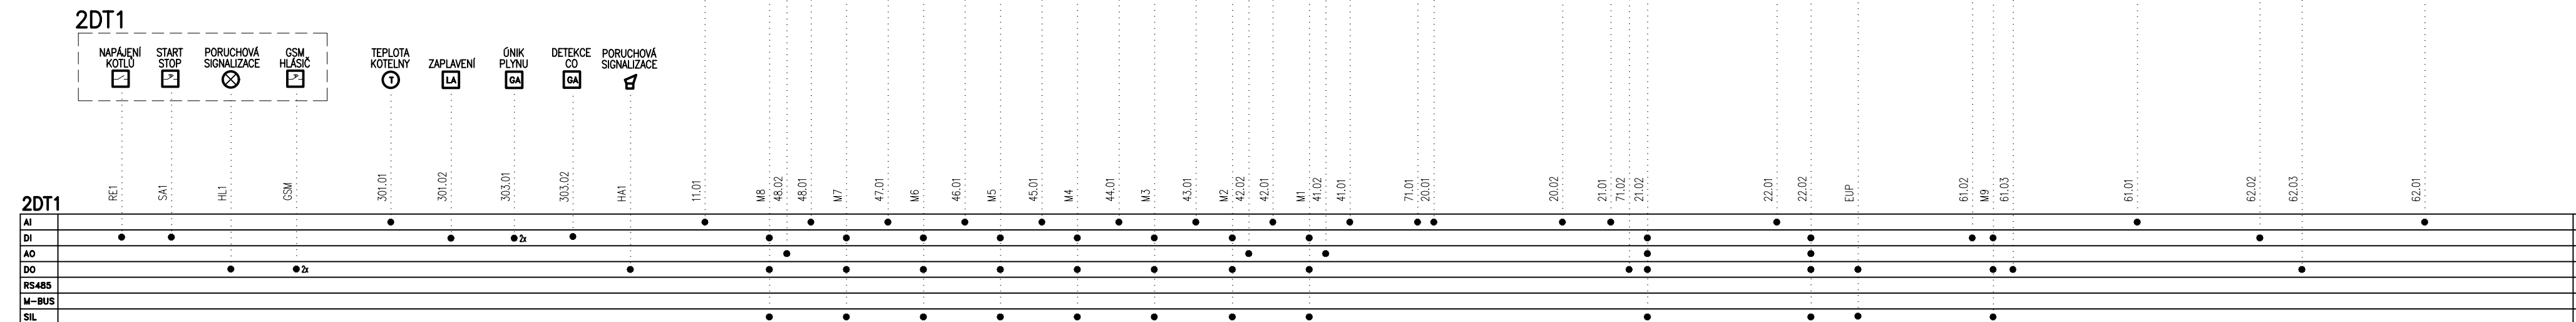



## SCHEMA ZAPOJENÍ ZDROJE TEPLA

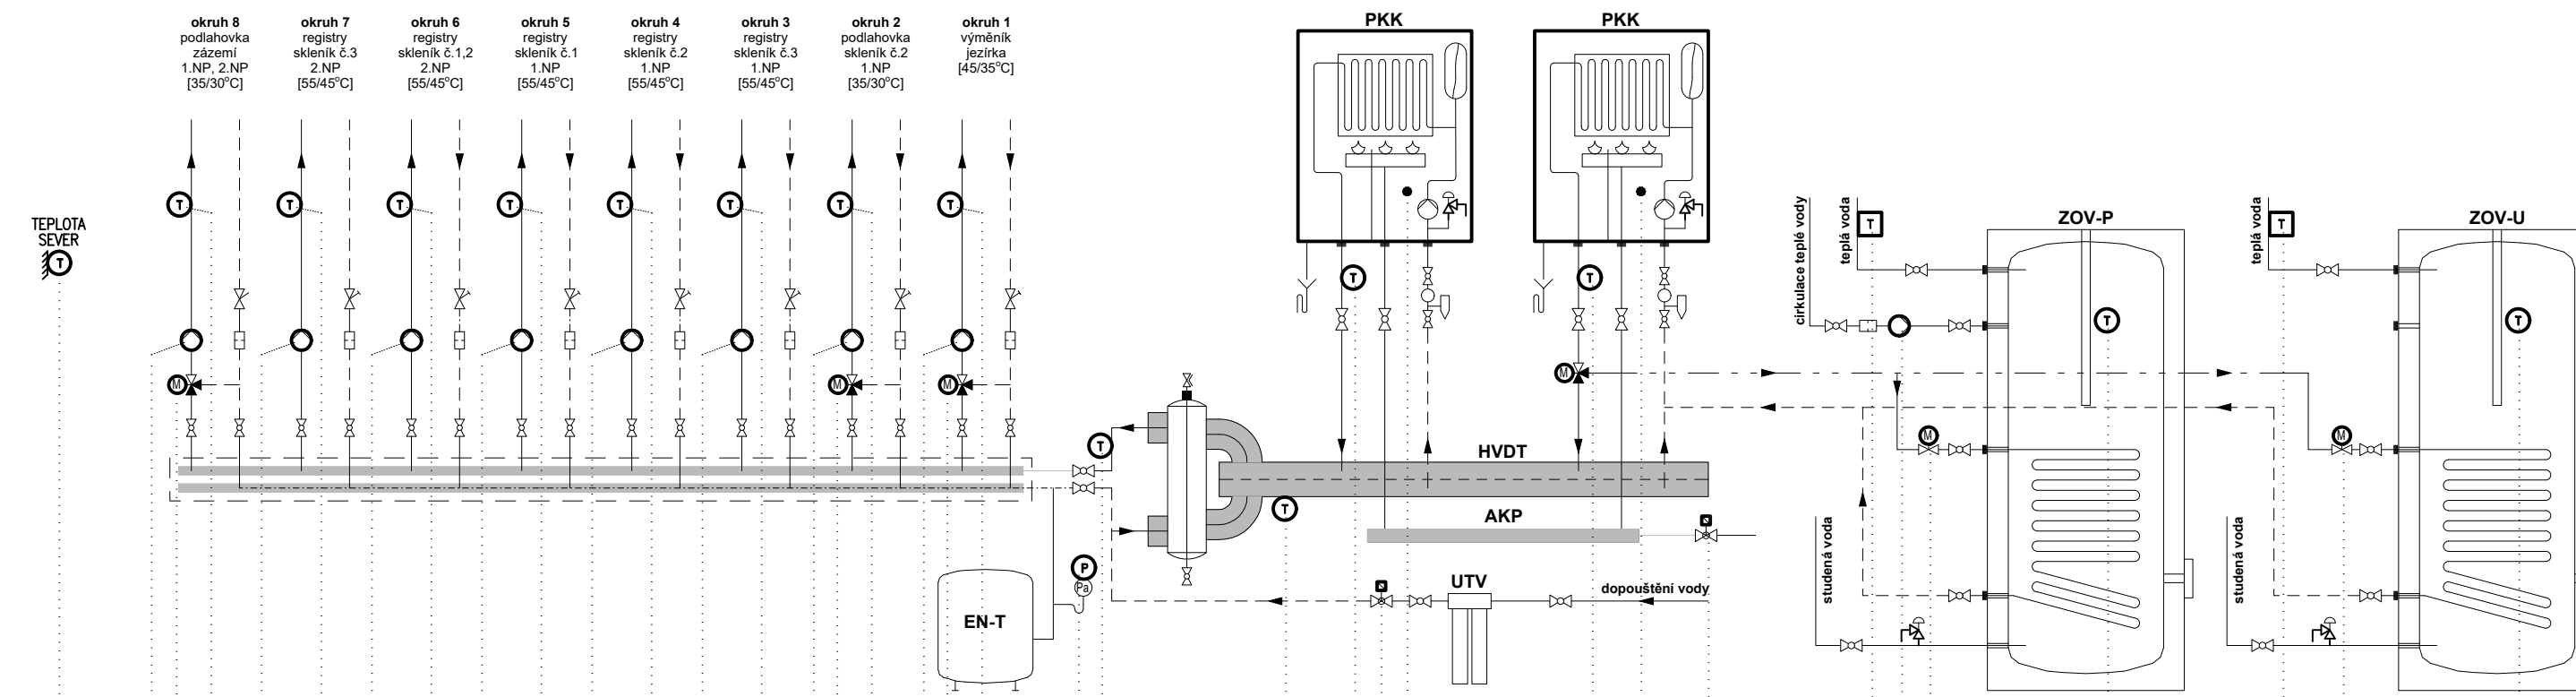

ARCHITEKT	ZODP.PROJEKTANT	PROJEKTANT		STYLE STUDIO s.r.o.	VÝTIŠK Č.
Ing. arch. Petr Gottwald	Roman Veselý	Roman Veselý		Újezd 2175/9a	
<i>Gottwald</i>	<i>Vesely</i>	<i>Vesely</i>		796 01 Prostějov	
INVESTOR :	OSTRAVSKÁ UNIVERZITA, IČO 61988987, Dvořákova 138/7, 701 03 Ostrava			IČ: 485 32 894	
MÍSTO STAVBY : Na Souvratí 12, Slezská Ostrava, 710 00			DiČ: CZ48532894		
AKCE: Dokumentace pro provedení stavby „STAVEBNÍ ÚPRAVY OBJEKTU BOTANICKÁ ZAHRADA PFF OU – SKLENIKY - NA SOUVRATÍ 12, SLEZSKÁ OSTRAVA“ 4350, 4351, 4352/1, 4352/2, 4352/3, 4352/7, 4352/8, 4353, 4354 k.ú. Slezská Ostrava			FORMÁT	3x A4	
			STUPEŇ	DPS	
			ARCH. Č.	462024	
			DATUM	03/2025	
OBSAH: D 14.6 MĚŘENÍ A REGULACE TECHNOLOGICKÉ SCHÉMA KOTELNY			MĚŘÍTKO	Č. V.	201