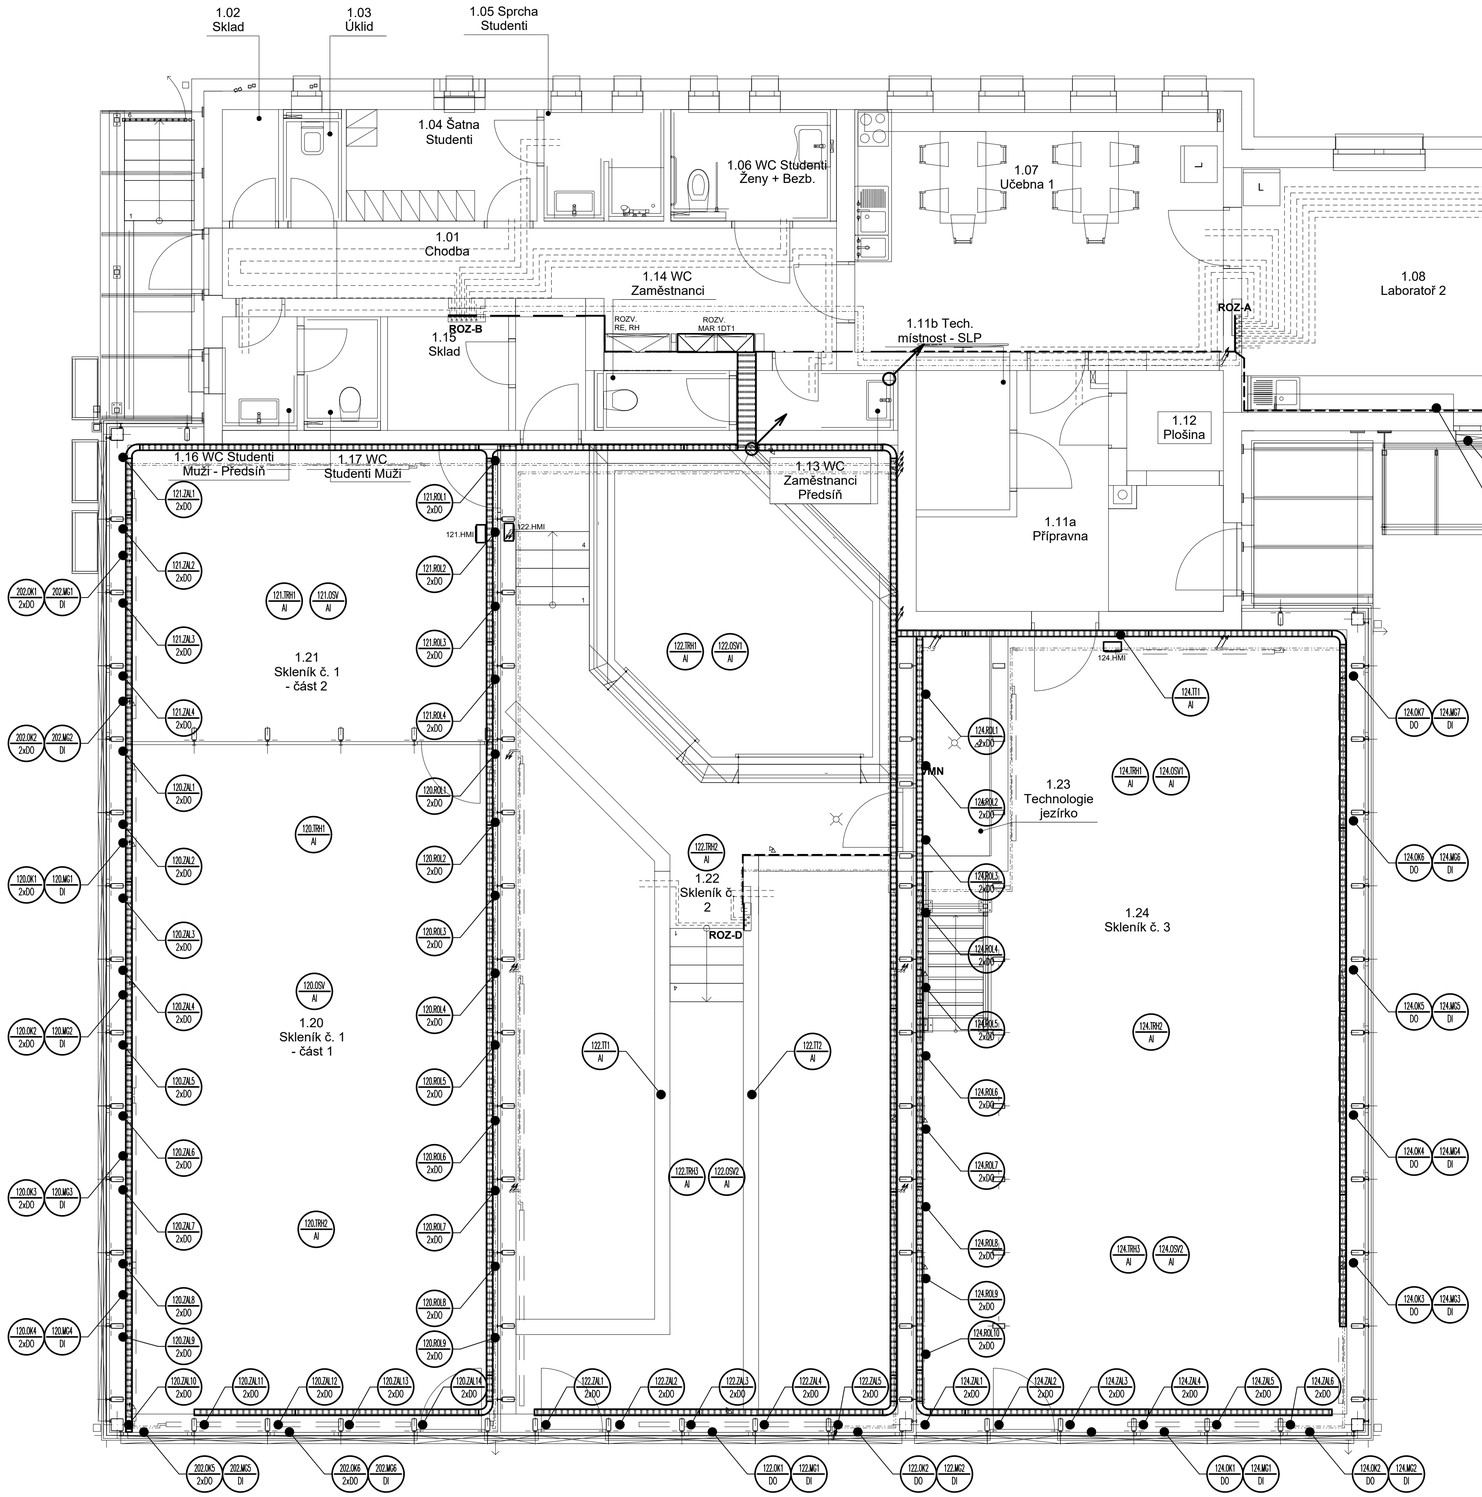

Legenda místností

Ozn.	Název místnosti	Plocha [m2]
1.01	Chodba	17,72
1.02	Sklad	1,68
1.03	Úklid	1,59
1.04	Šatna Studenti	5,69
1.05	Sprcha Studenti	3,38
1.06	WC Studenti Ženy + Bezb.	4,66
1.07	Učebna 1	24,12
1.08	Laboratoř 2	19,35
1.09	Konzultační místnost	20,65
1.10	Laboratoř 1	9,03
1.11a	Přípravna	12,80
1.11b	Tech. místnost - SLP	3,82
1.12	Plošina	2,59
1.13	WC Zaměstnanci Předsíň	2,68
1.14	WC Zaměstnanci	2,02
1.15	Sklad	3,68
1.16	WC Studenti Muži - Předsíň	2,35
1.17	WC Studenti Muži	2,14
1.20	Skleník č. 1 - část 1	67,10
1.21	Skleník č. 1 - část 2	29,50
1.22	Skleník č. 2	99,06
1.23	Technologie jezírko	4,82
1.24	Skleník č. 3	84,91
		426,35 m²

LEGENDA MaR:

ROZVÁDĚČ SYSTÉMU MoR

11.01 / AI — OZNAČENÍ PRVKU

TYP SIGNÁLU:
AI – ANALOGOVÝ VSTUP
DI – DIGITÁLNÍ VSTUP
AO – ANALOGOVÝ VÝSTUP
DO – DIGITÁLNÍ VÝSTUP
RS485 – DATOVÁ SBĚRNICE RS485
SIL – SILNOPROUDÉ NAPOJENÍ

KABEL VEDEN V TRUBCE PVC PŘÍP. V LIŠTĚ PVC
HLAVNÍ KABELOVÝ ŽLAB (SAMOSTATNĚ KABELY SILNO A MoR)

– KABELY, PVC TRUBKY A LIŠTY BUDOU V BEZHALOGENOVÉM PROVEDENÍ
– OSAZENÍ PRVKŮ NA ZAŘÍZENÍ VIZ TECHNOLOGICKÁ SCHÉMATA
– SNÍMAČ VENKOVNÍ TEPLOTY UMÍSTIT 2,5m NAD TERÉN
– SNÍMAČE CO UMÍSTĚN 1,2m NAD PODLAHOU KOTELNY

– KABELY MEZI PATRY BUDOU VEDENY SPOLEČNĚ S ROZVODY ELE A SLP
– UMÍSTĚNÍ VŠECH PRVKŮ BUDE ŘEŠENO PŘI REALIZACI S OHLEDEM NA DODANOU TECHNOLOGII

NAPÁJECÍ SOUSTAVA: STŘÍDAVÁ, 3/N/PE, AC 50Hz, 400/230V, TN–S
ROZVODNÁ SOUSTAVA: STŘÍDAVÁ, 1/N/PE, AC 50Hz, 230V, TN–S
STEJNOSMĚRNÁ, DC 50Hz, 24V, OCHRANA SELV

OCHRANA PŘI PORUŠE: SAMOČINNÝM ODPOJENÍM VADNÉ ČÁSTI OD ZDROJE
– ZVÝŠENÁ : DOPLŇUJÍCÍM OCHRANNÝM POSPOJOVÁNÍM
OCHRANA ZÁKLADNÍ : IZOLACÍ A KRYTÍM

ROMAN VESELÝ technik pro technická zařízení budov autorizovaná inženýrská a technická komora ČKAIT - 1006414

±0,000 = 239,53 m.n.m. BpV

ARCHITEKT	ZODP.PROJEKTANT	PROJEKTANT
Ing. arch. Petr Gottwald	Roman Veselý	Roman Veselý

ATELIER STYLE STUDIO — STYLE STUDIO s.r.o., Újezd 2175/9a, 796 01 Prostějov, IČ: 485 32 894, DIČ: CZ48532894

VÝTISK Č.

INVESTOR : OSTRAVSKÁ UNIVERZITA, IČO 61988987, Dvořákova 138/7, 701 03 Ostrava

MÍSTO STAVBY : Na Souvrati 12, Slezská Ostrava, 710 00

AKCE: Dokumentace pro provedení stavby
„STAVEBNÍ ÚPRAVY OBJEKTU BOTANICKÁ ZAHRADA PřF OU – SKLENÍKY - NA SOUVRATI 12, SLEZSKÁ OSTRAVA"
4350, 4351, 43521, 43522, 43523, 43527, 43528, 4353, 4354 k.ú. Slezská Ostrava

FORMÁT	840x594
STUPEŇ	DPS
ARCH. Č.	462024
DATUM	03/2025
MĚŘÍTKO	Č. V.
1:100	206

OBSAH: D 1.4.6 MĚŘENÍ A REGULACE
Půdorys 1.NP