




Ing. Boháč Vojtěch				Ing. Boháč Vojtěch			
TOBIAS				TOBIAS			
TOBIAS				TOBIAS			
SM				SM			
PF OSTRAVA				PF OSTRAVA			
SHUTEČNÝ STAV PLÝNOVODU				SHUTEČNÝ STAV PLÝNOVODU			
PF OSTRAVA - BUDOVA A				PF OSTRAVA - BUDOVA A			
SUTERÉN				SUTERÉN			
2555				2555			
1 : 100				1 : 100			
35				35			
2				2			

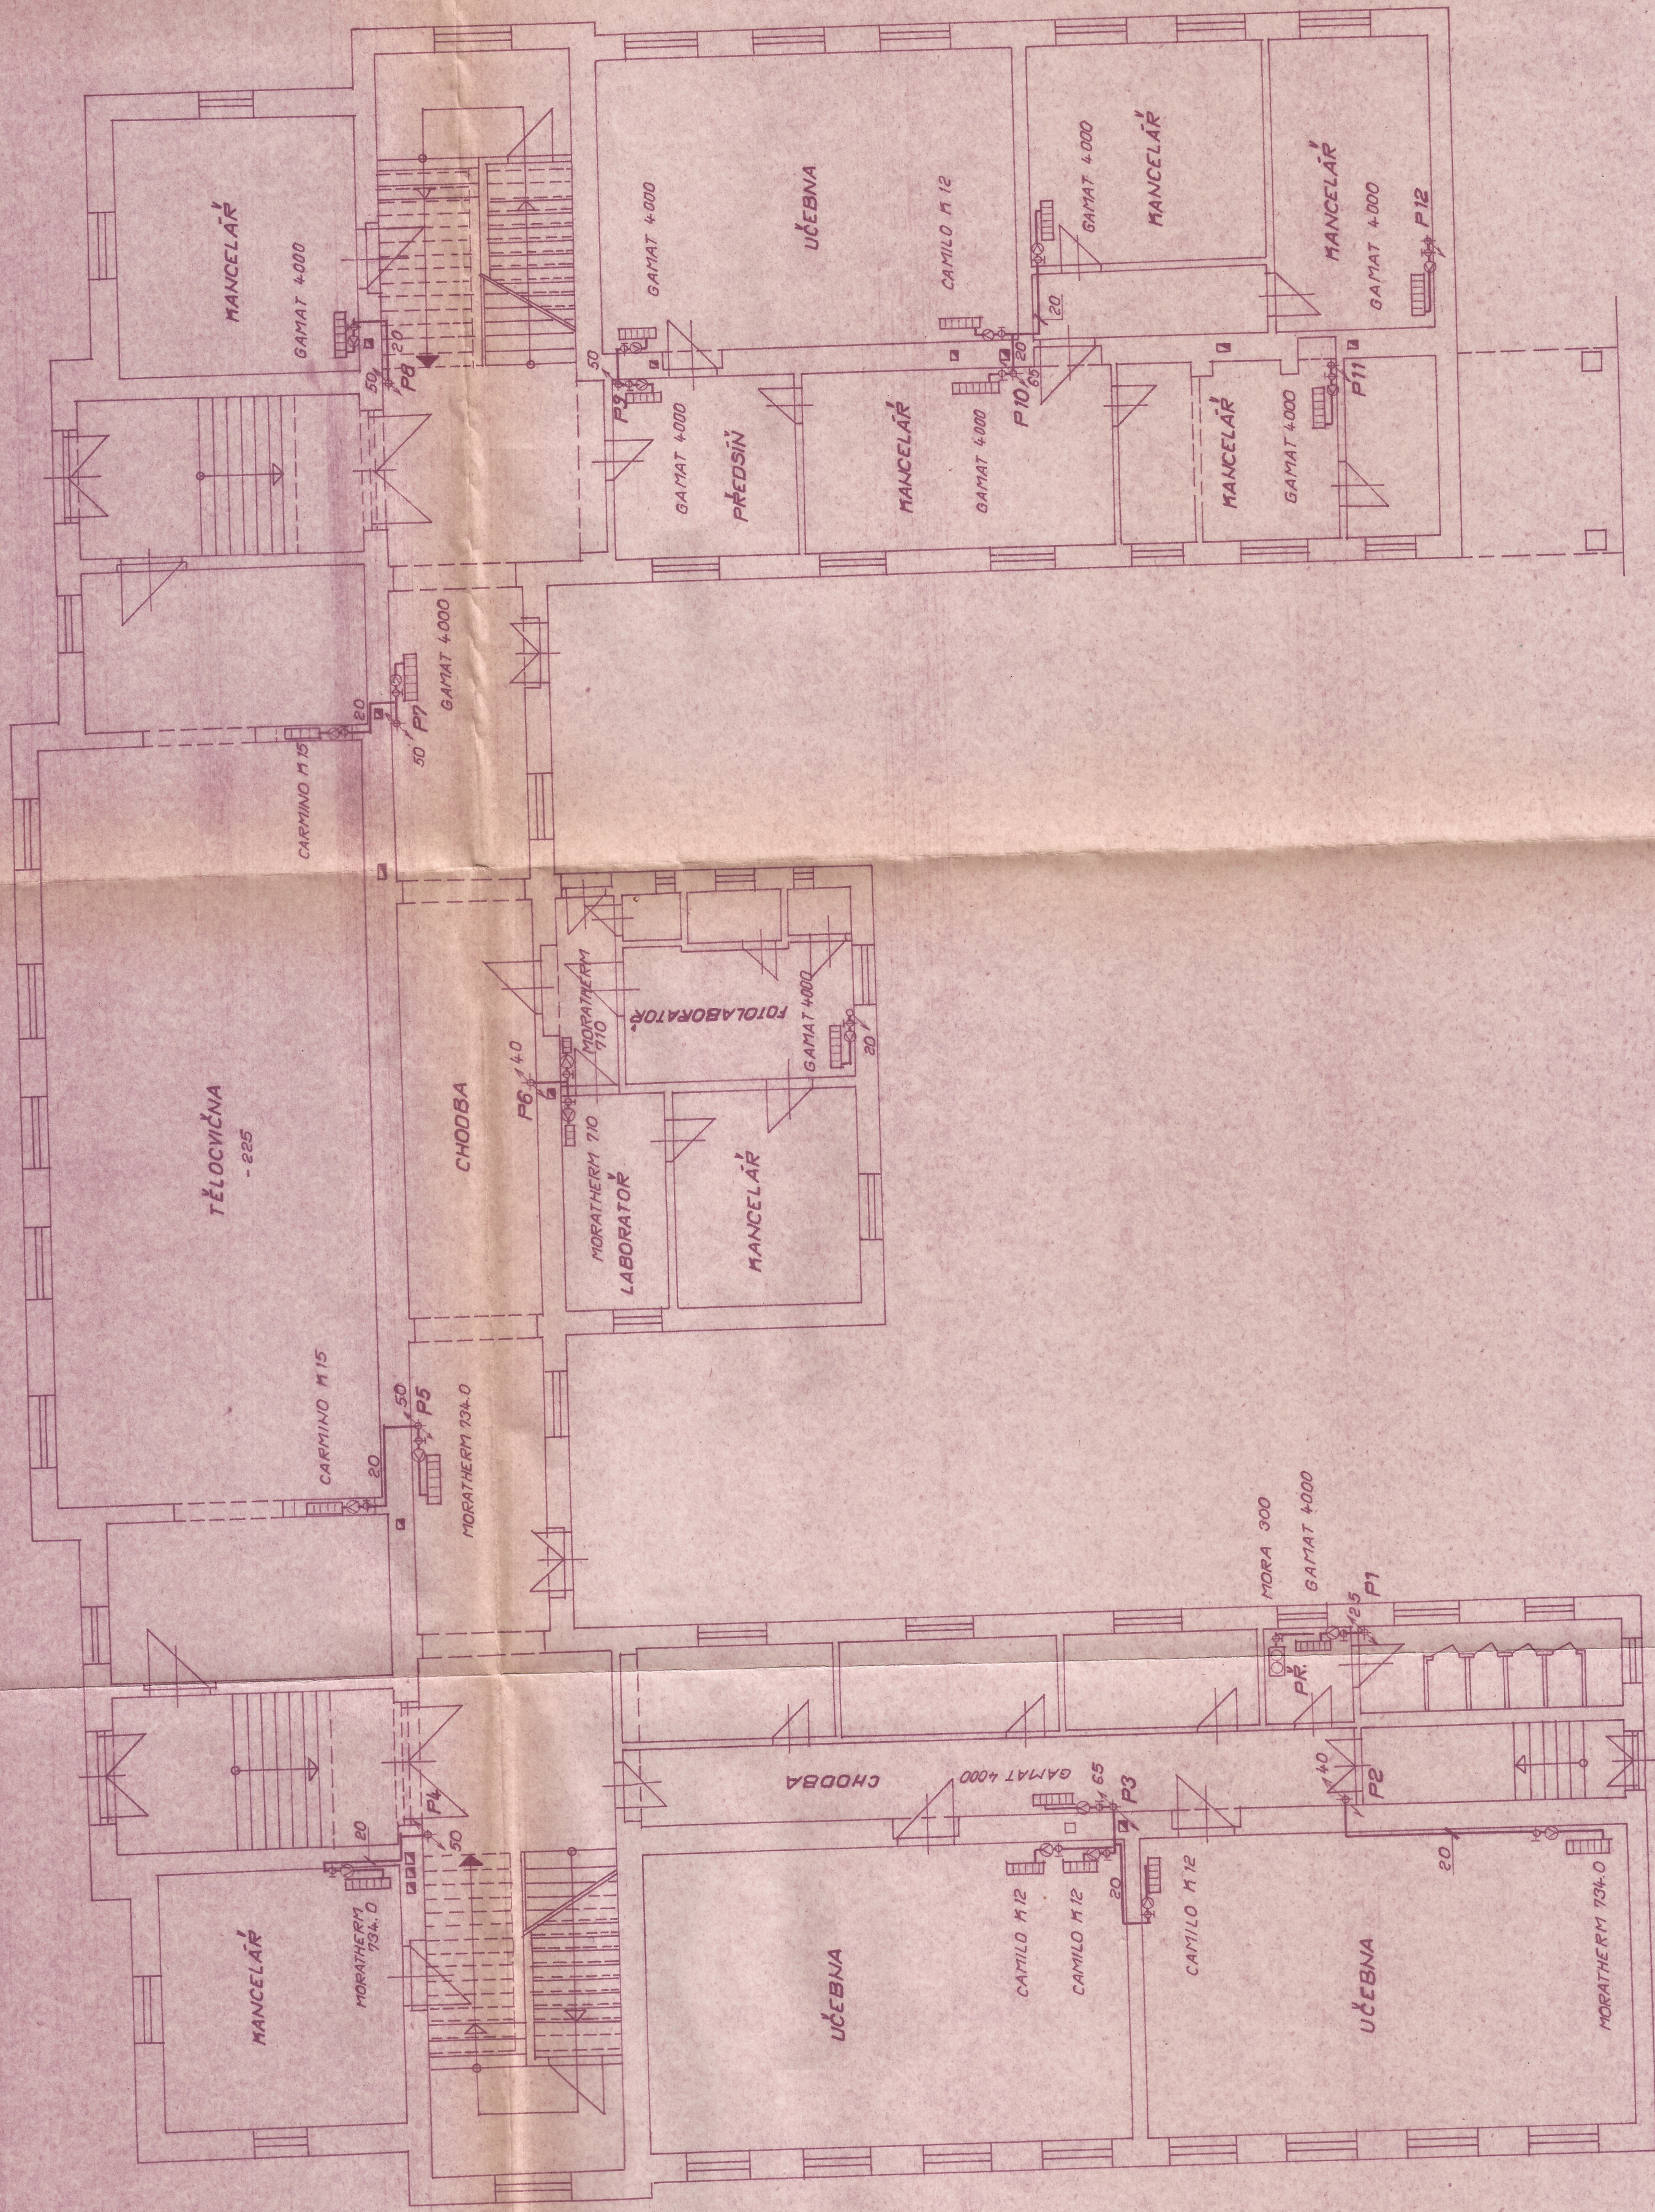

Číslo listu	1	Prat		Datum		Podpis	
Význam věci	DUDENOVA	Prat					
Význam věci	TOBIAS	Prat					
Význam věci	TOBIAS	Prat					
Význam věci	PF OSTRAVA	Prat					
Význam věci	SKUTEČNÝ STAV PLYNOVODU PF OSTRAVA - BUDOVA A	Prat					
Význam věci	I. N. P.	Prat					

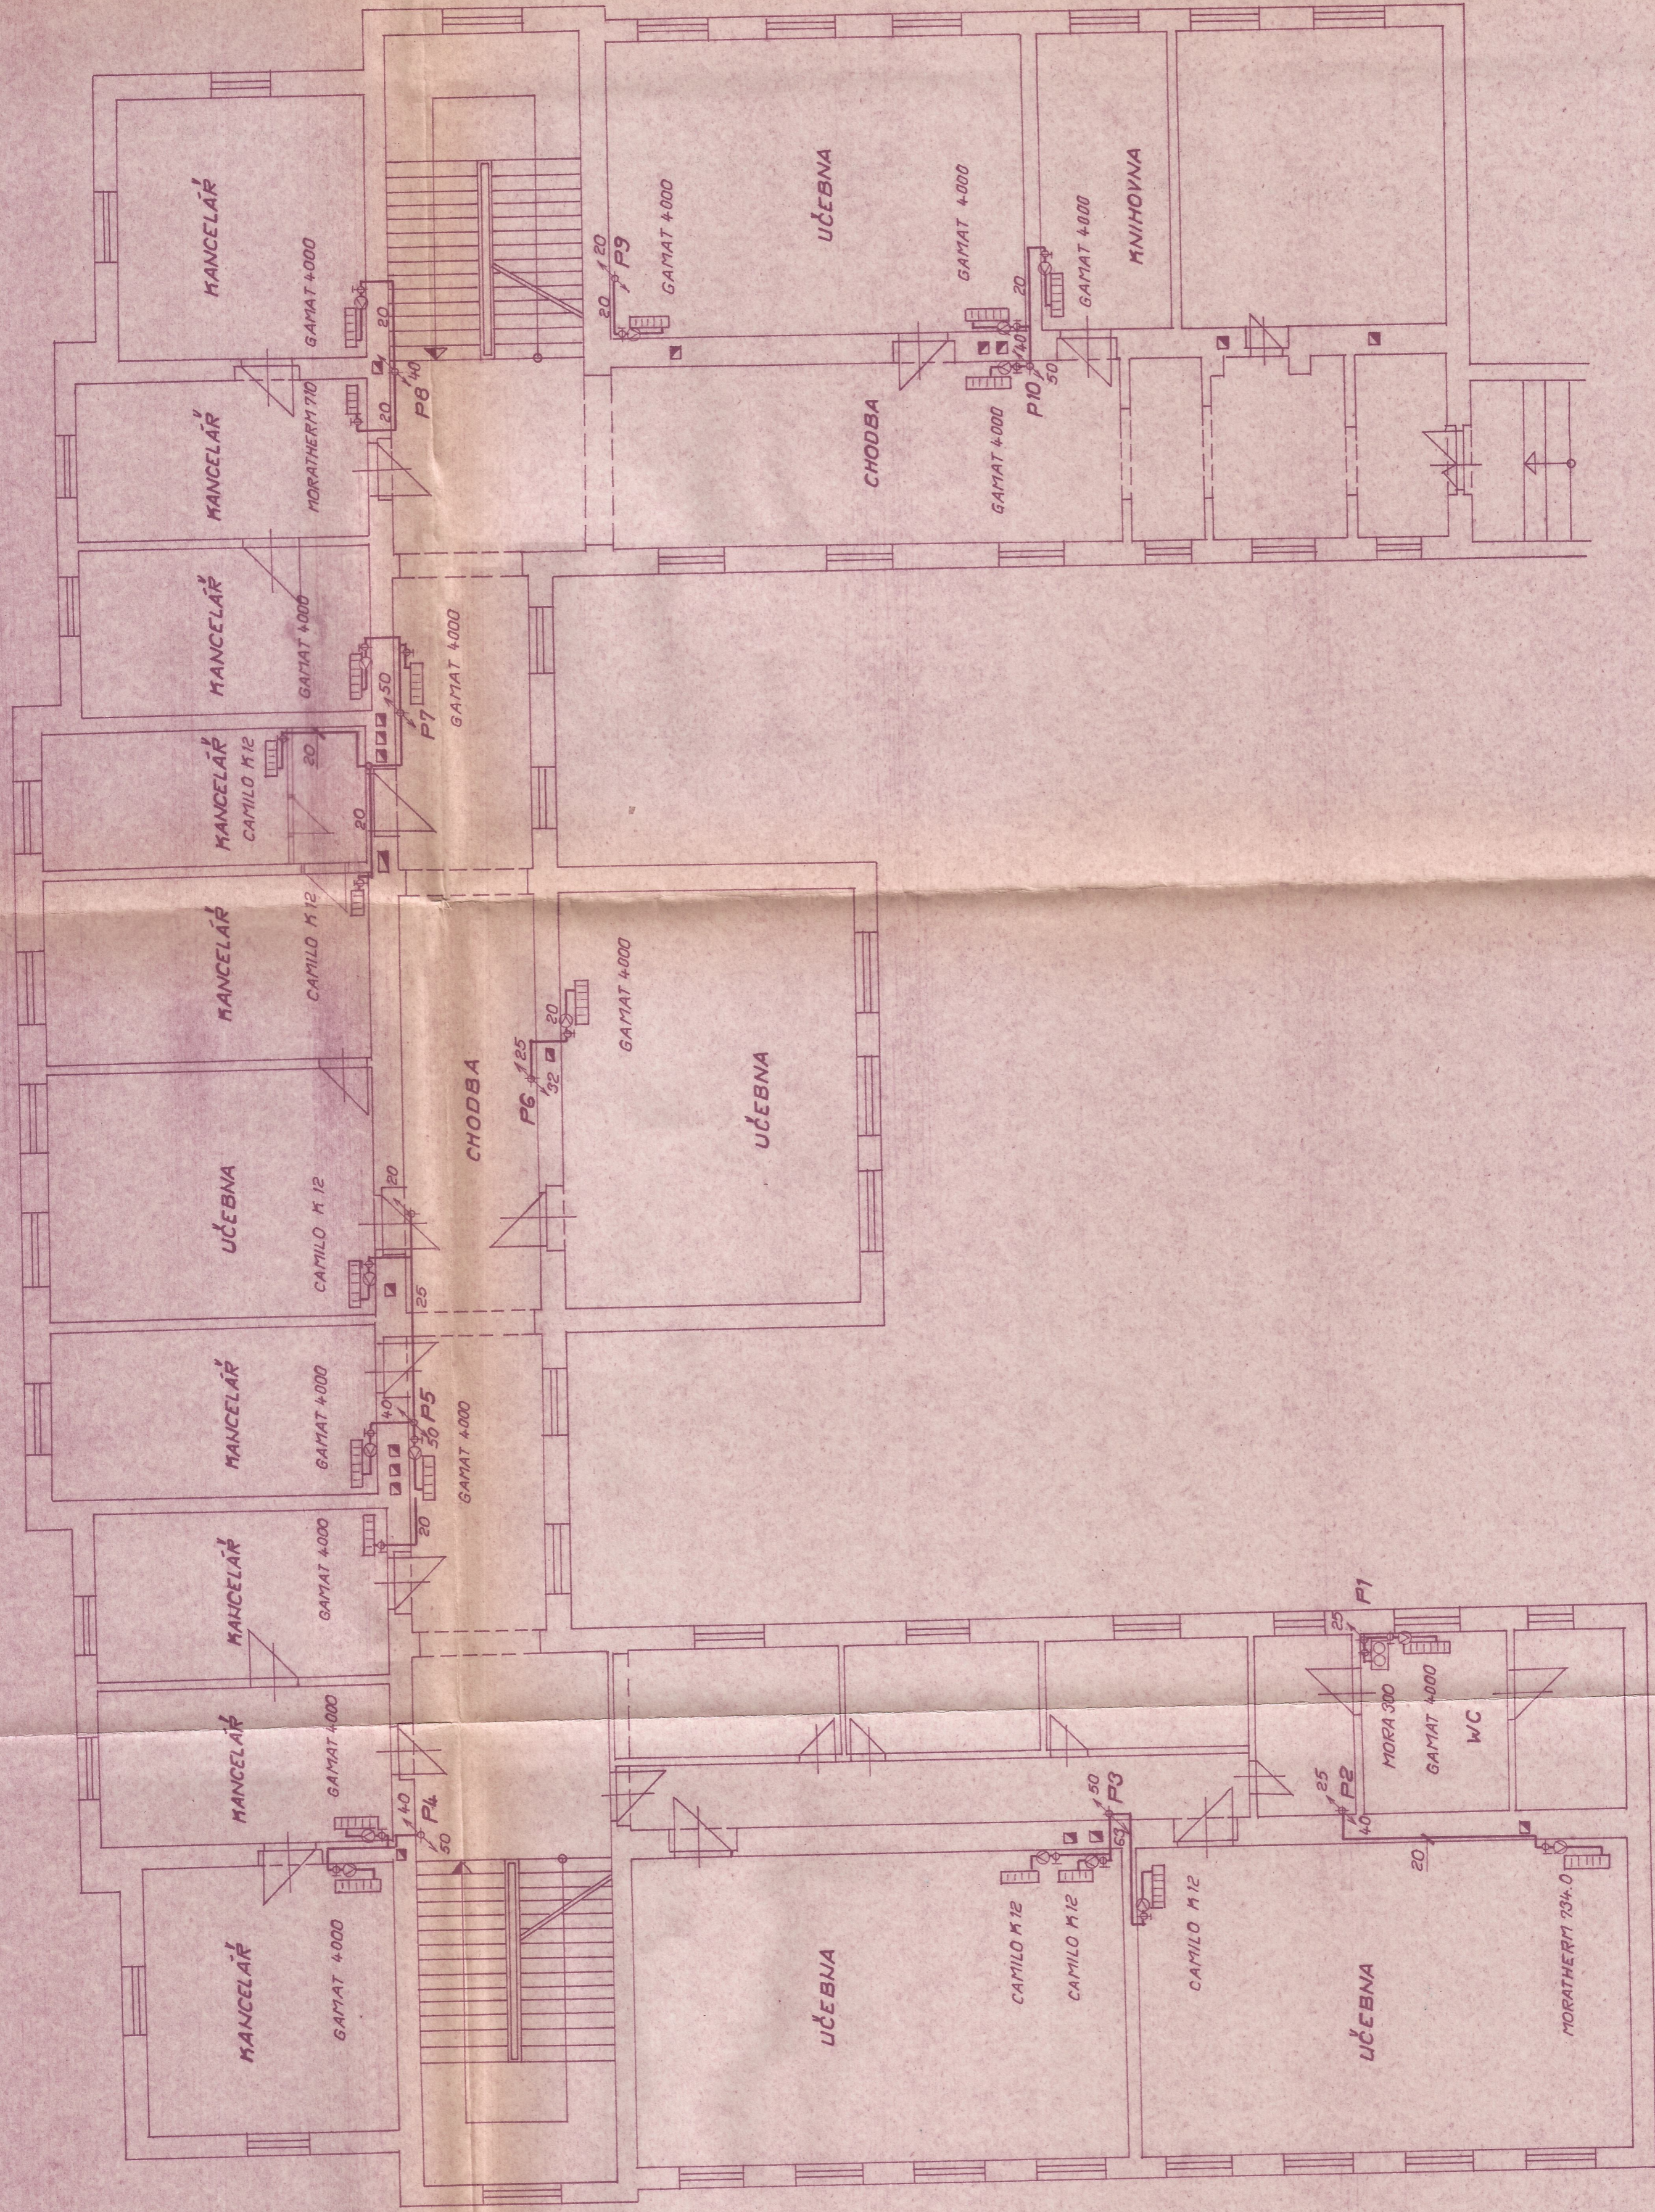


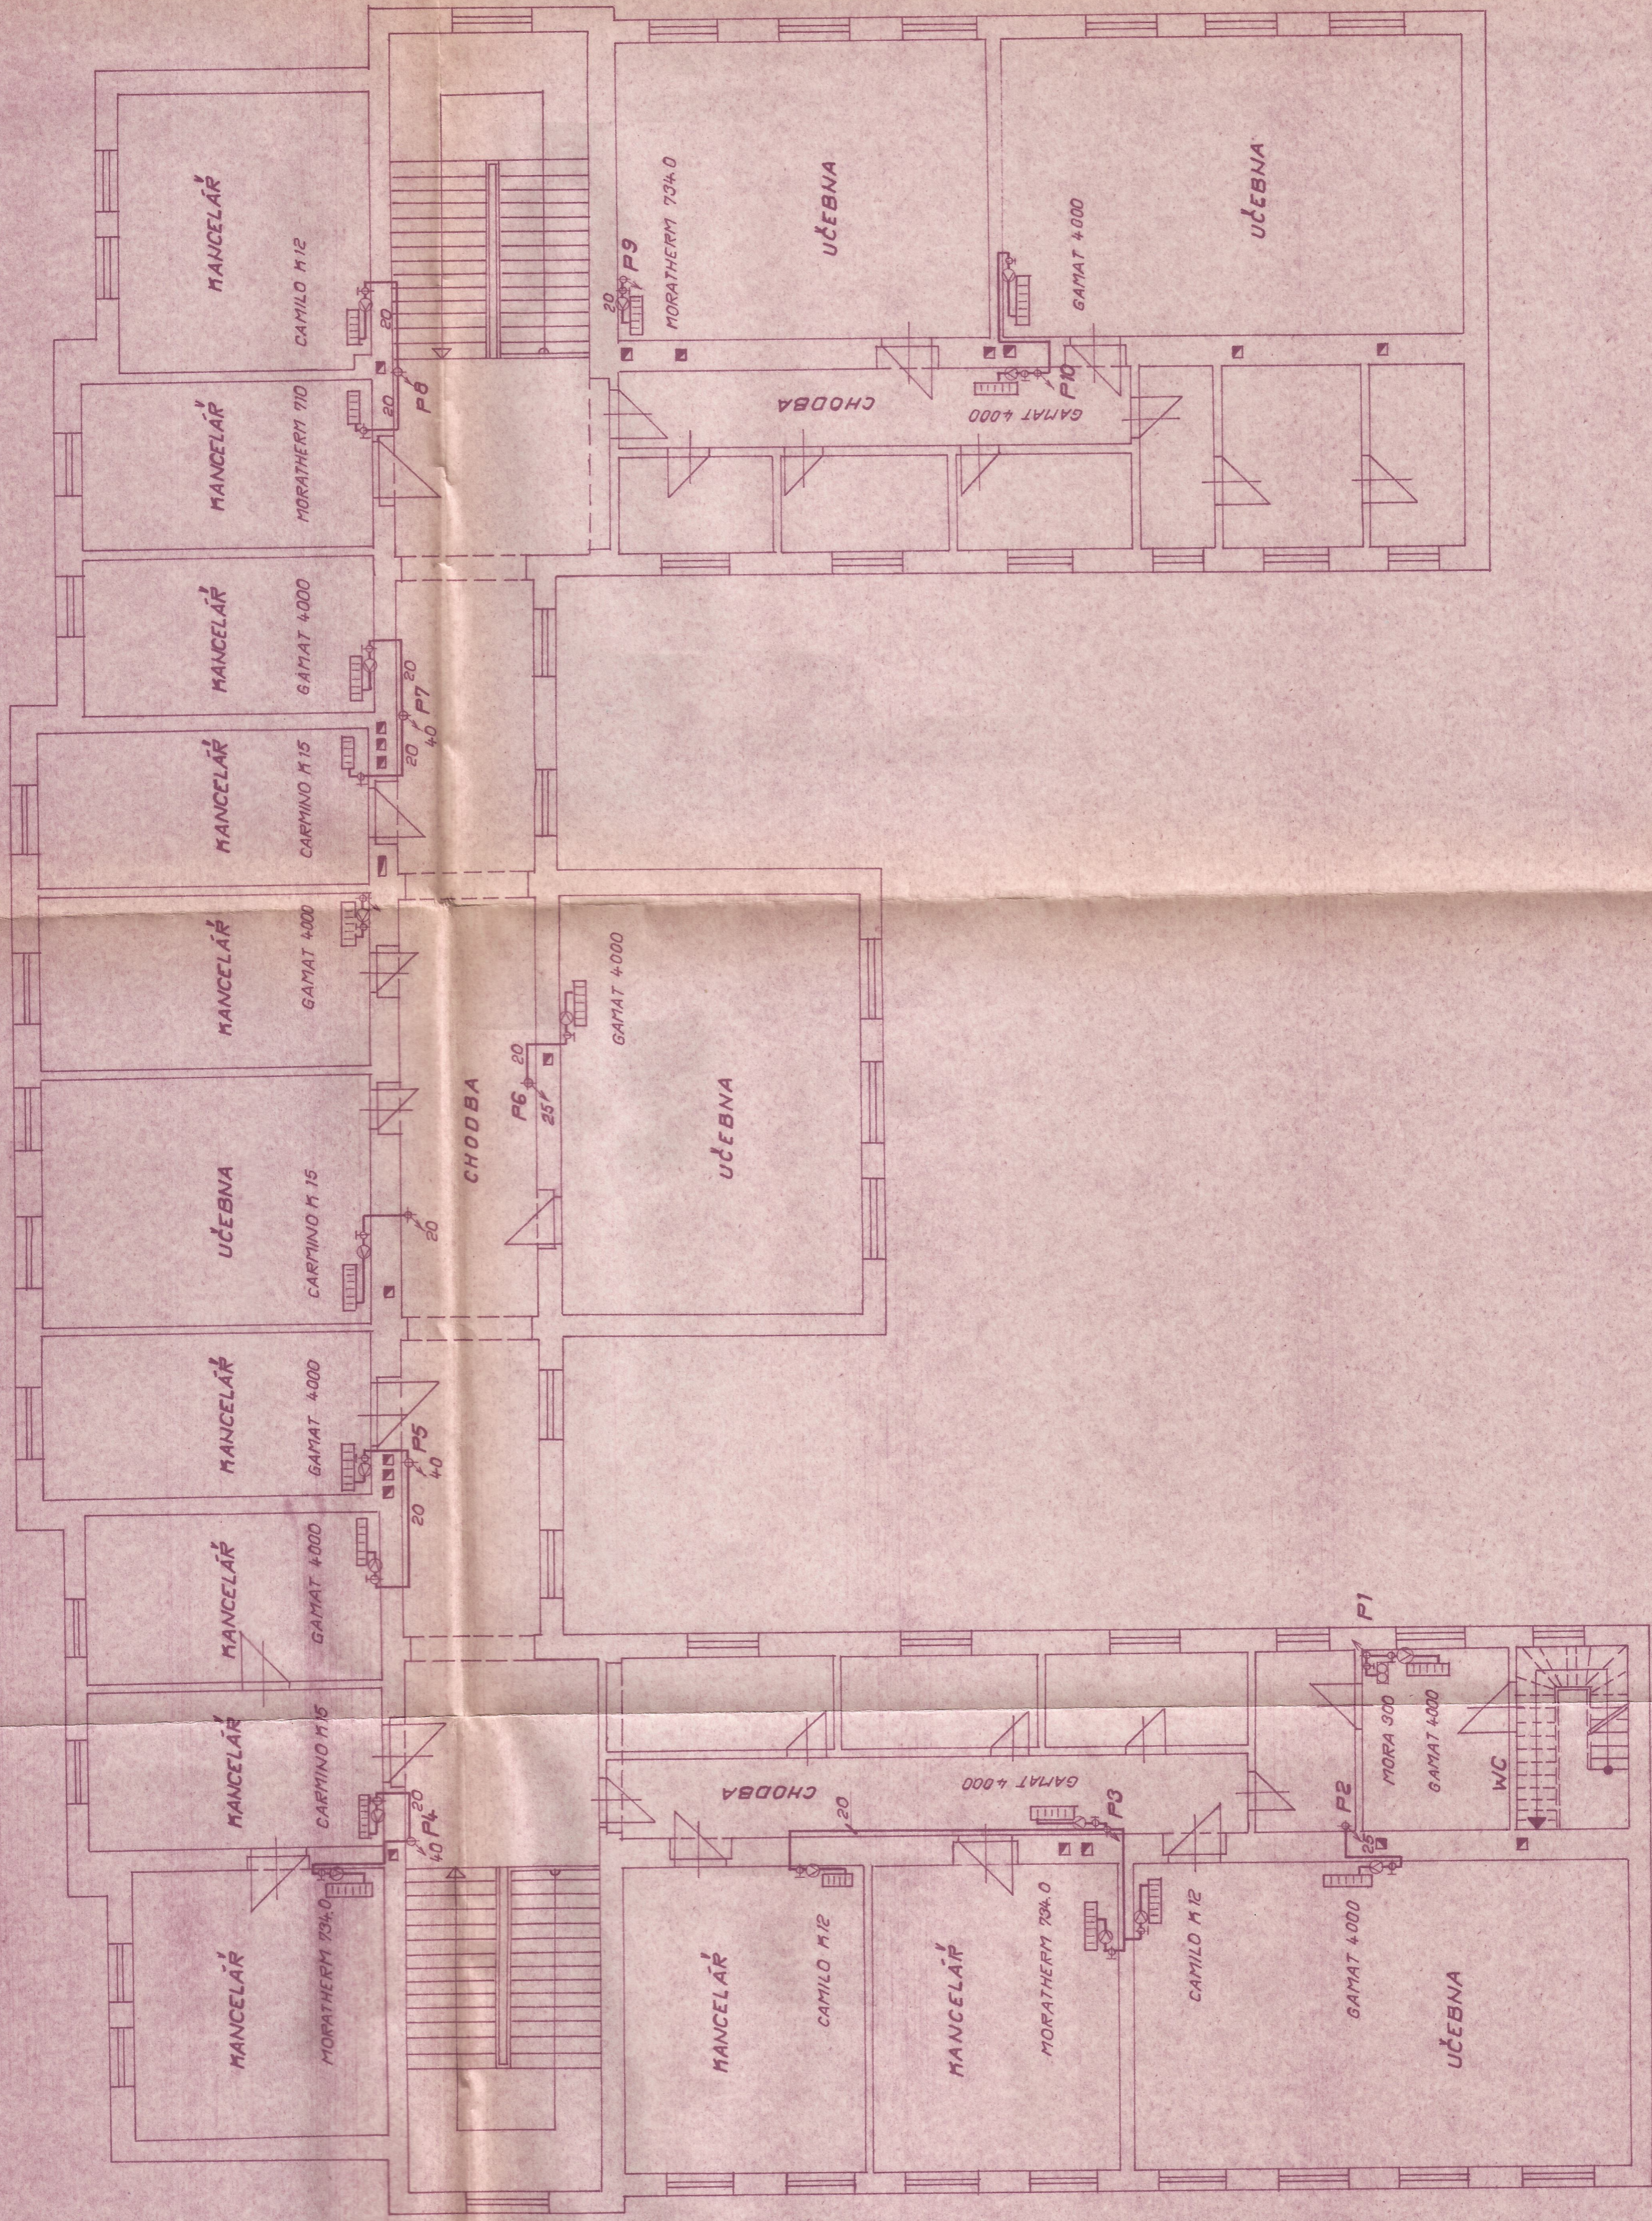[illegible]

