



1. NADZEMNÍ PODLAŽÍ

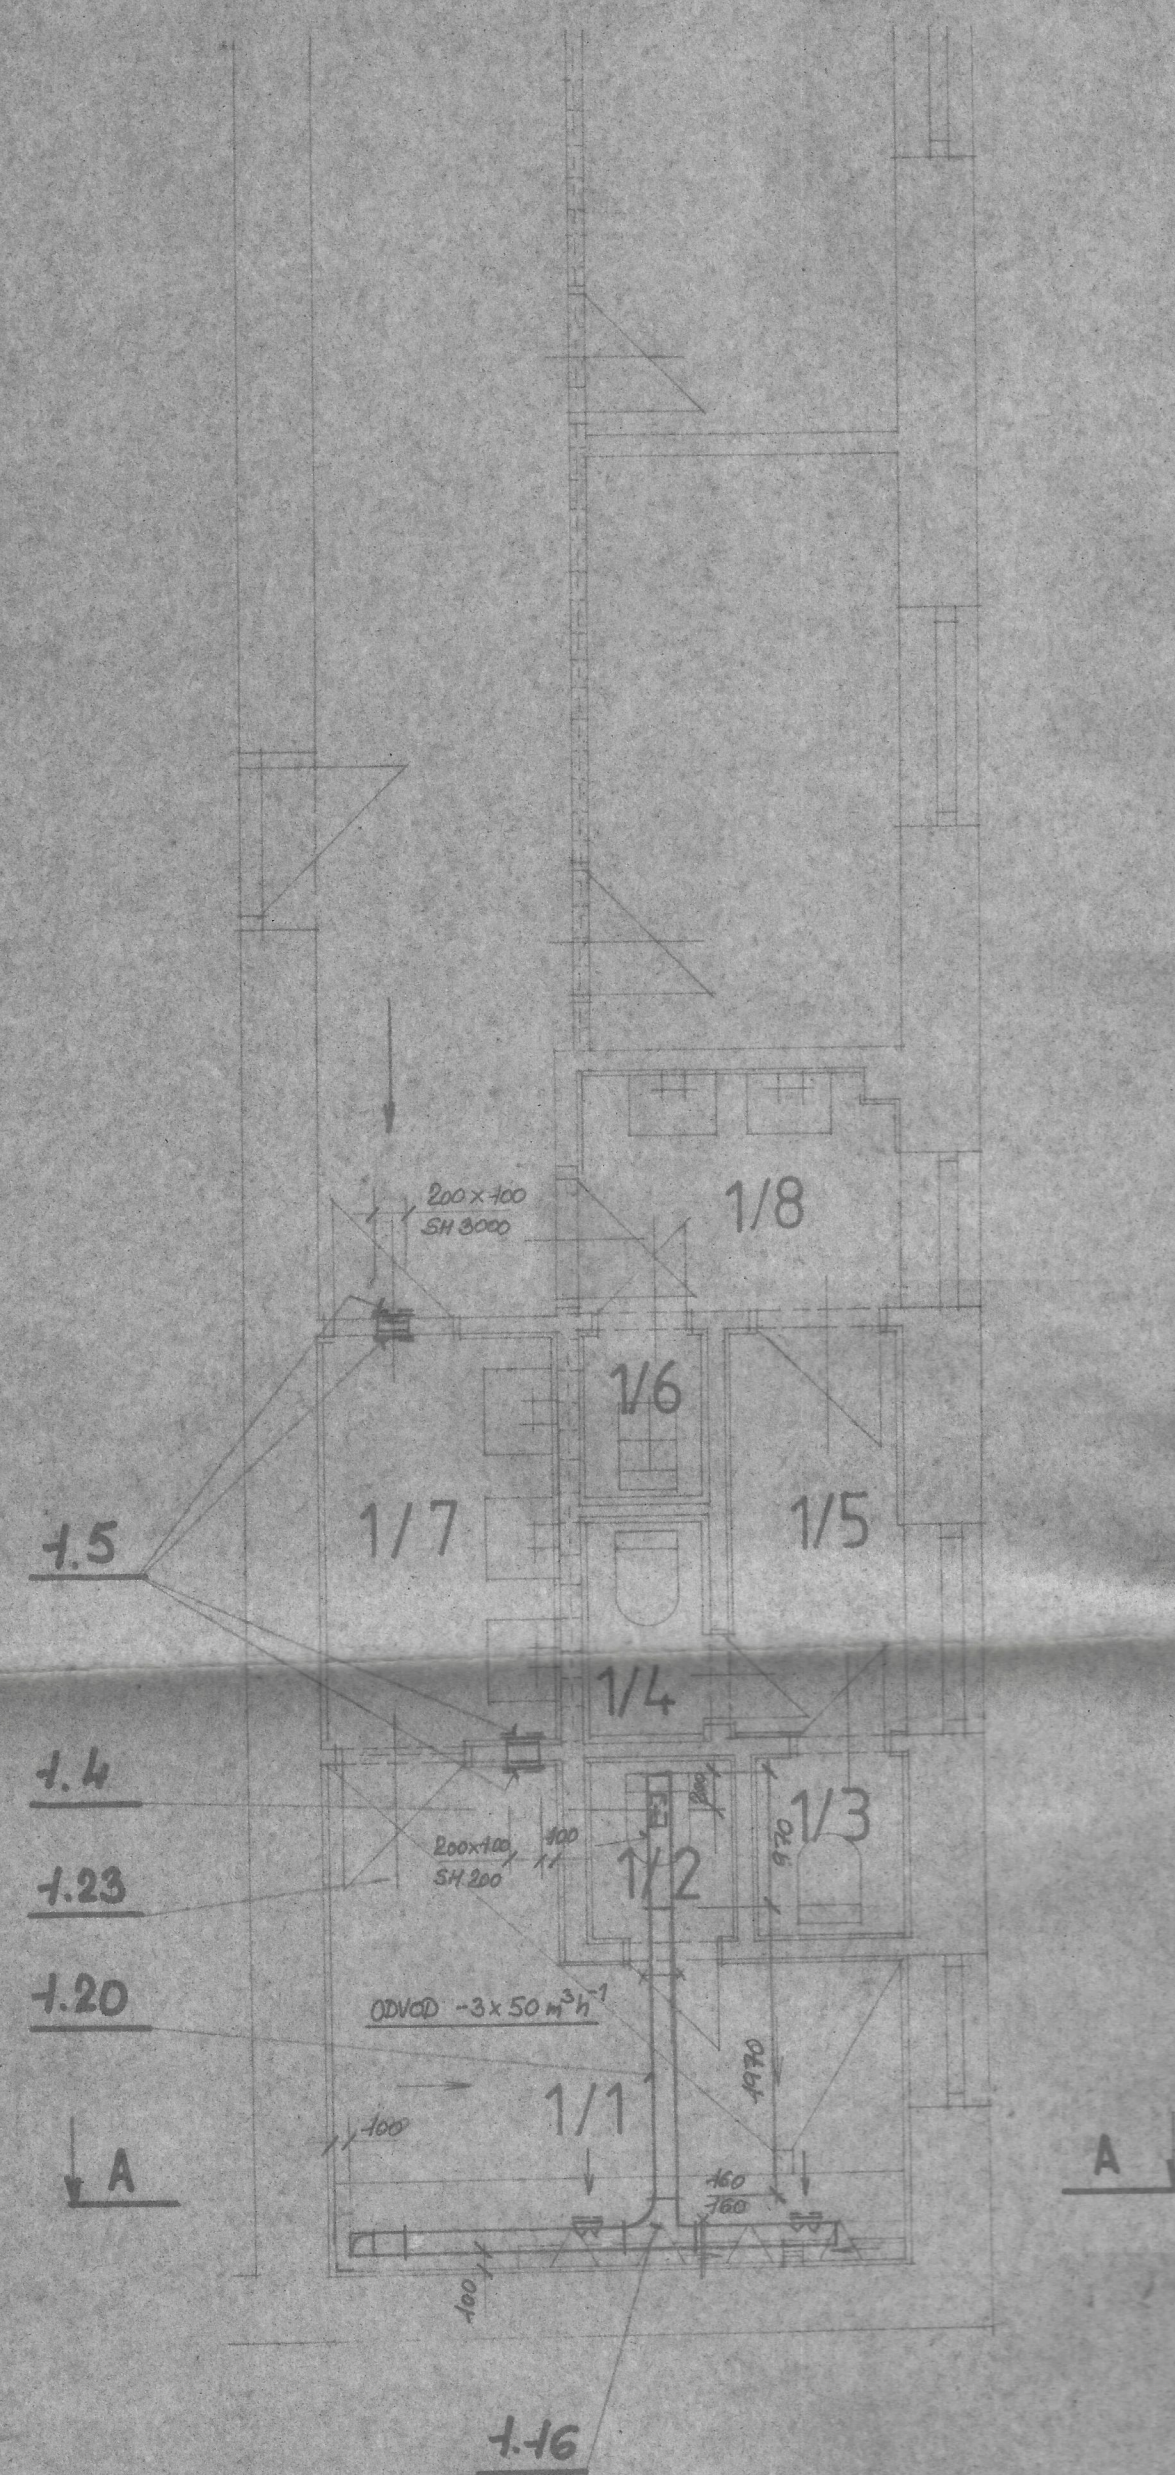

LEGENDA MÍSTNOSTÍ

OZN. MÍSTN.	Druh, účel místnosti	Počet	Plocha m ²
1/1	WC - MUŽI, PISOÁRY	1	10,03
1/2	WC - MUŽI	1	1,20
1/3	WC - ŽENY	1	1,20
1/4	WC - ŽENY	1	1,12
1/5	PŘEDSÍŇ	1	5,18
1/6	UKLIDOVÁ KOMORA	1	1,00
1/7	PŘEDSÍŇ - WC MUŽI	1	4,11
1/8	PŘEDSÍŇ - WC ŽENY	1	3,16


2. NADZEMNÍ PODLAŽÍ

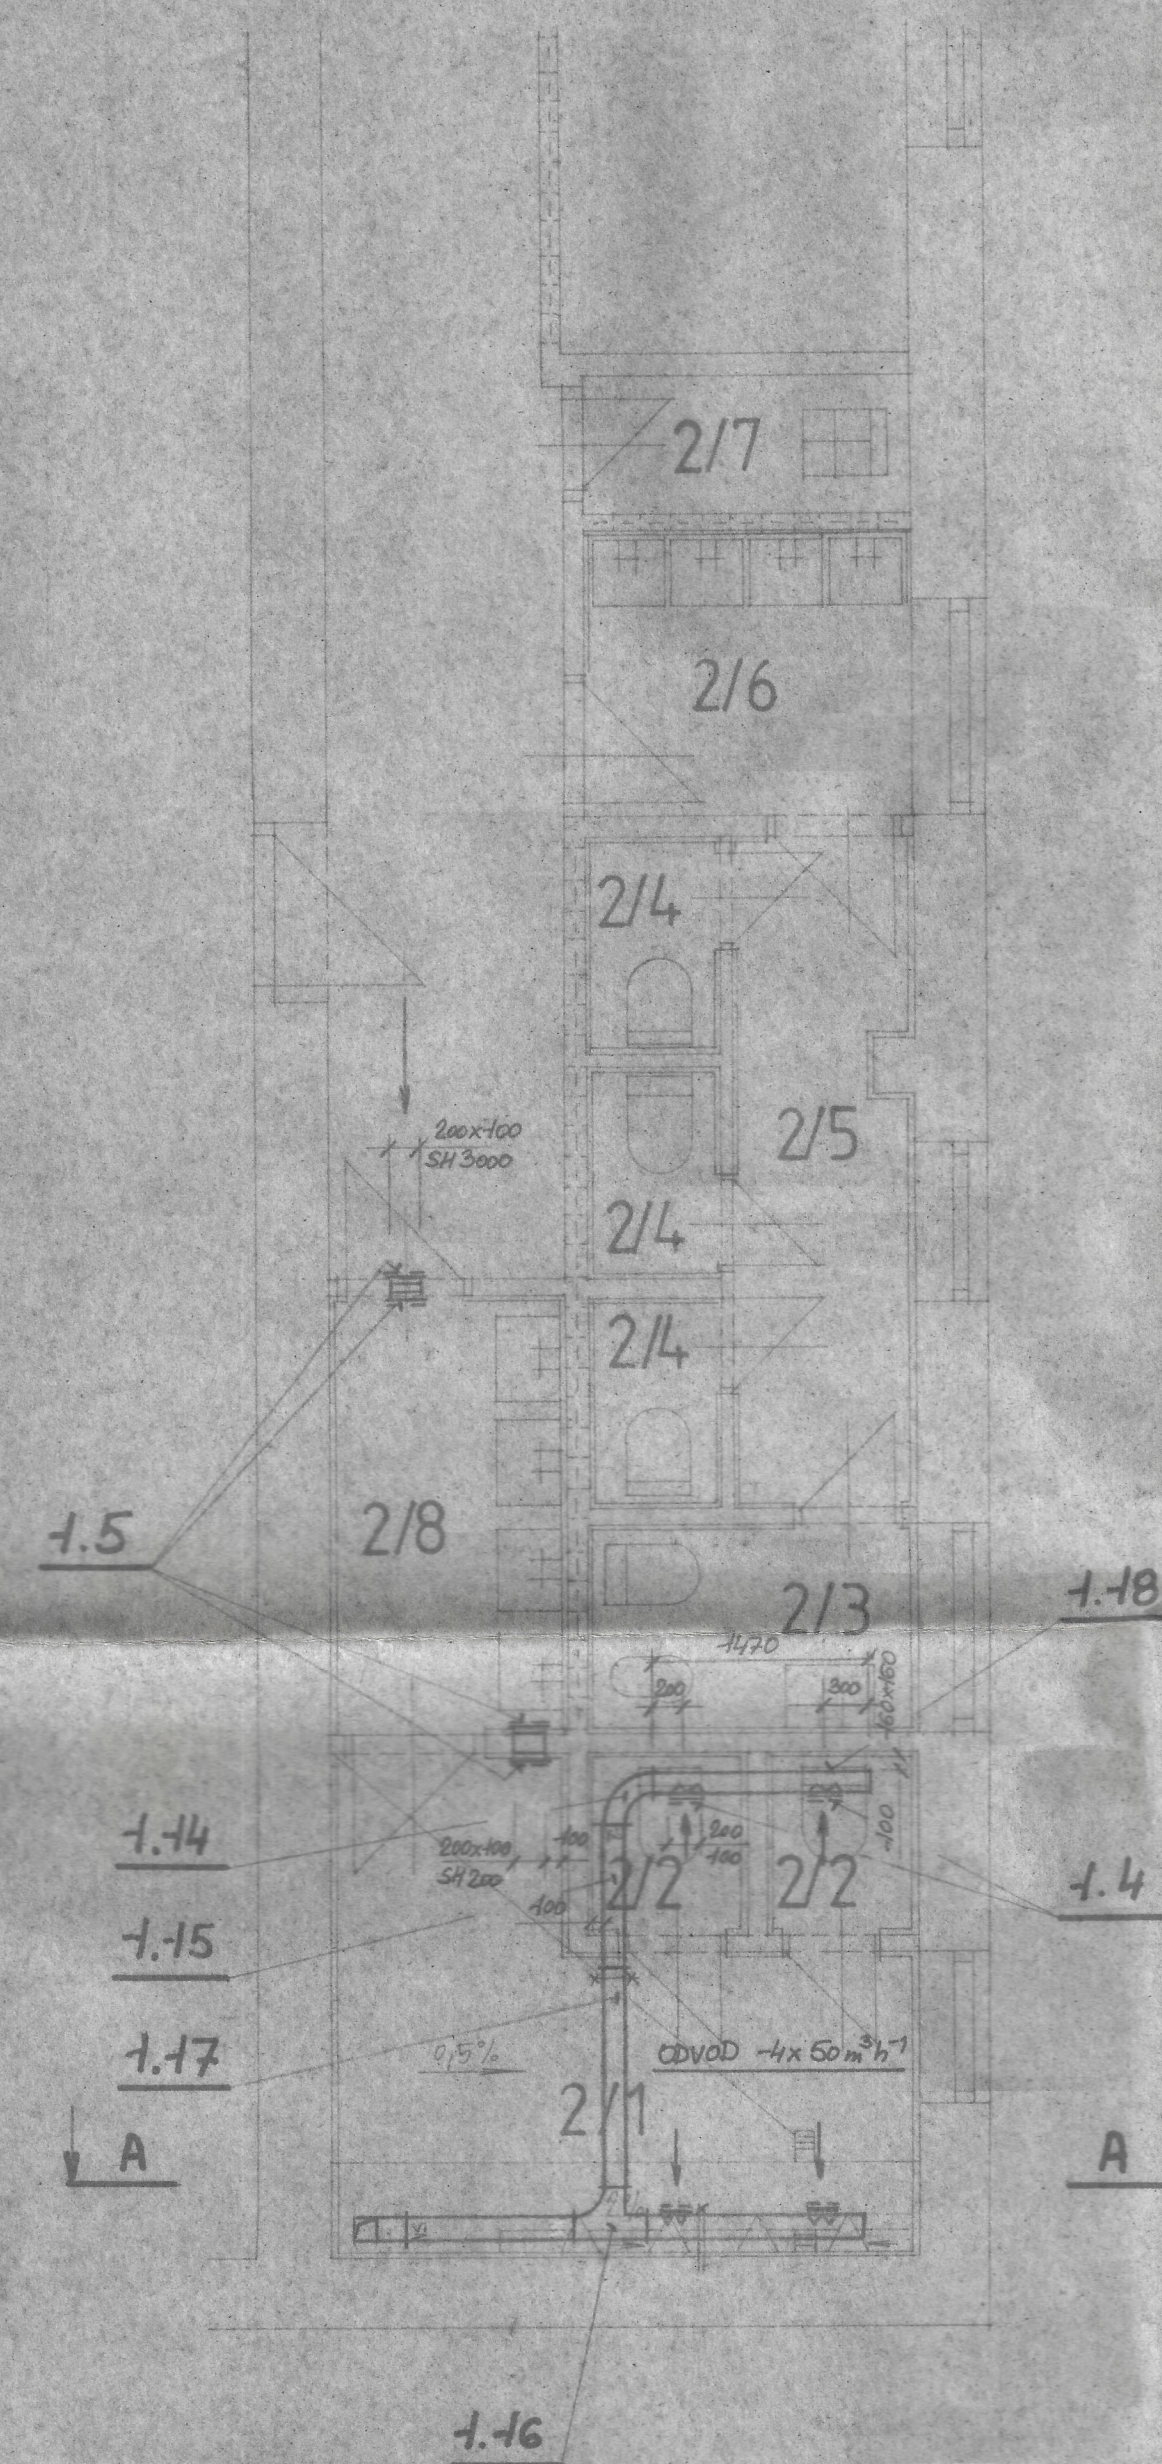

LEGENDA MÍSTNOSTÍ

OZN. MÍSTN.	Druh, účel místnosti	Počet	Plocha m ²
2/1	WC - MUŽI, PISOÁRY	1	10,03
2/2	WC - MUŽI	2	1,2
2/3	HYGIENICKÁ KABINA	1	2,98
2/4	WC - ŽENY	3	1,12
2/5	PŘEDSÍŇ	1	5,04
2/6	PŘEDSÍŇ WC - ŽENY	1	3,83
2/7	UKLIDOVÁ KOMORA	1	1,91
2/8	PŘEDSÍŇ WC - MUŽI	1	4,51


3. NADZEMNÍ PODLAŽÍ

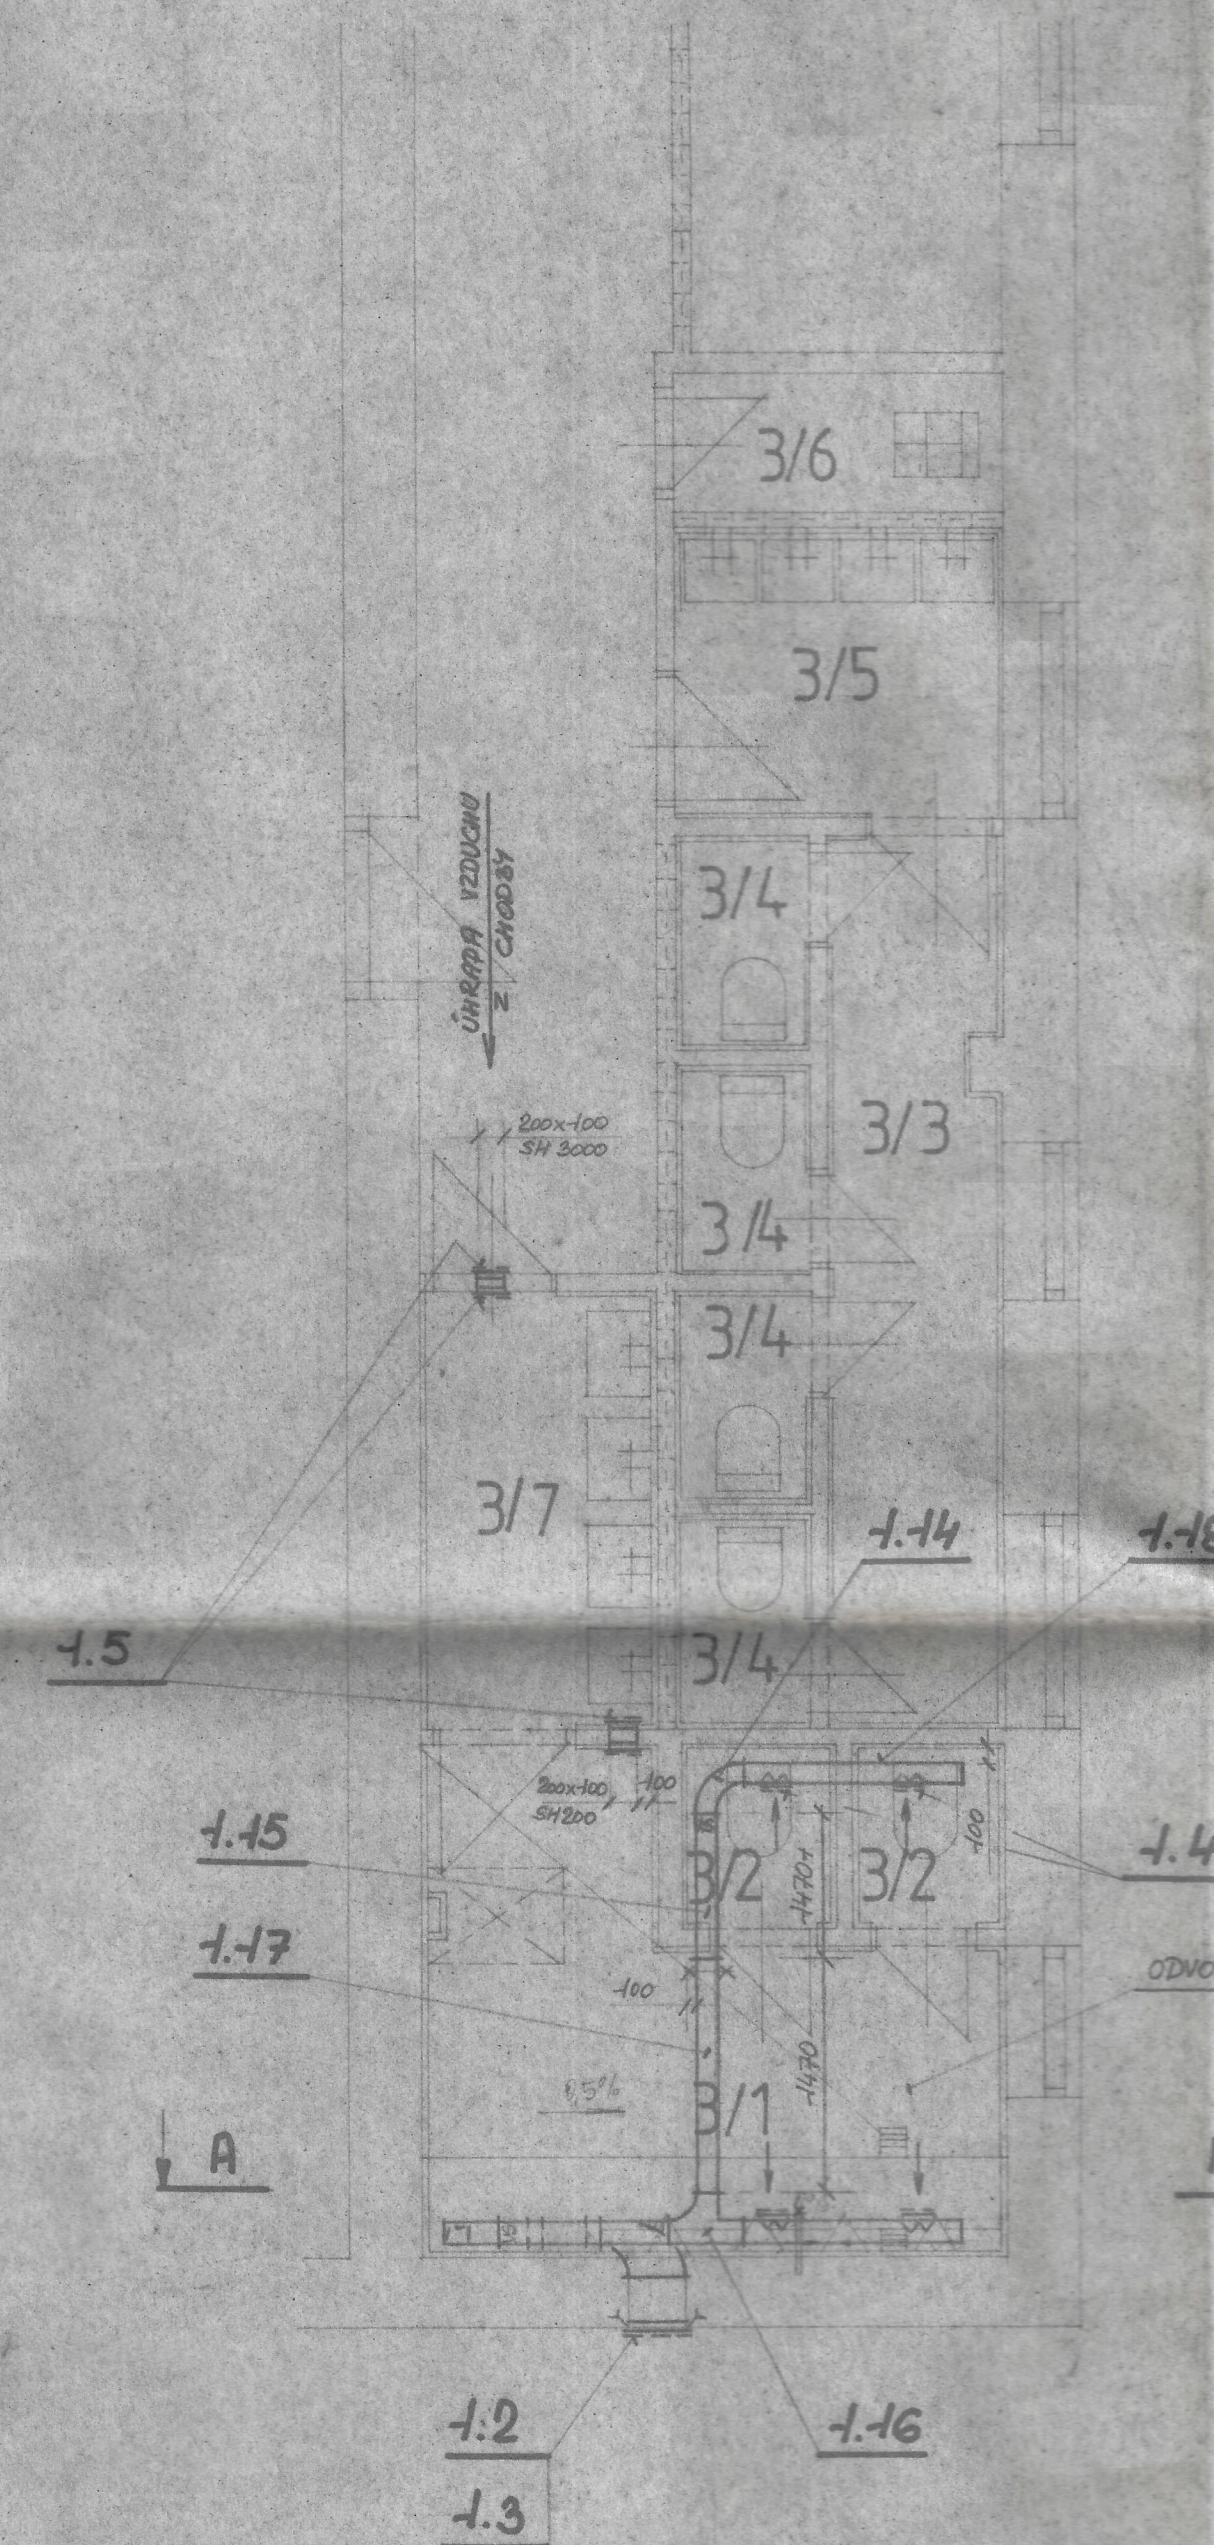


LEGENDA MÍSTNOSTÍ

OZN. MÍSTN.	Druh, účel místnosti	Počet	Plocha m ²
3/1	WC - MUŽI, PISOÁRY	1	10,03
3/2	WC - MUŽI	2	1,2
3/3	PŘEDSÍŇ	1	7,18
3/4	WC - ŽENY	4	1,12
3/5	PŘEDSÍŇ WC ŽENY	1	3,83
3/6	UKLIDOVÁ KOMORA	1	1,91
3/7	PŘEDSÍŇ WC - MUŽI	1	4,51

ŘEZ B-B

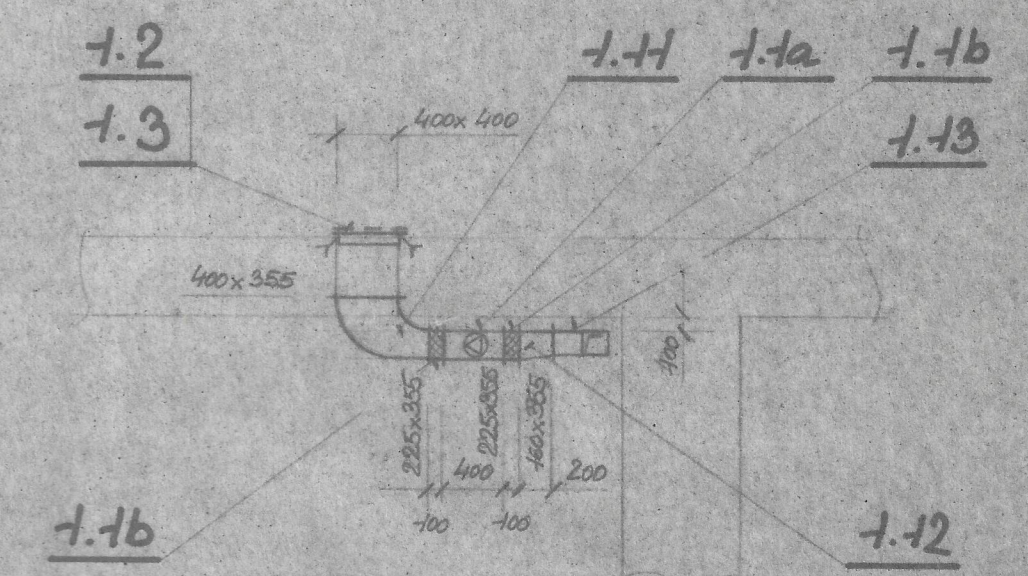

ŘEZ A-A

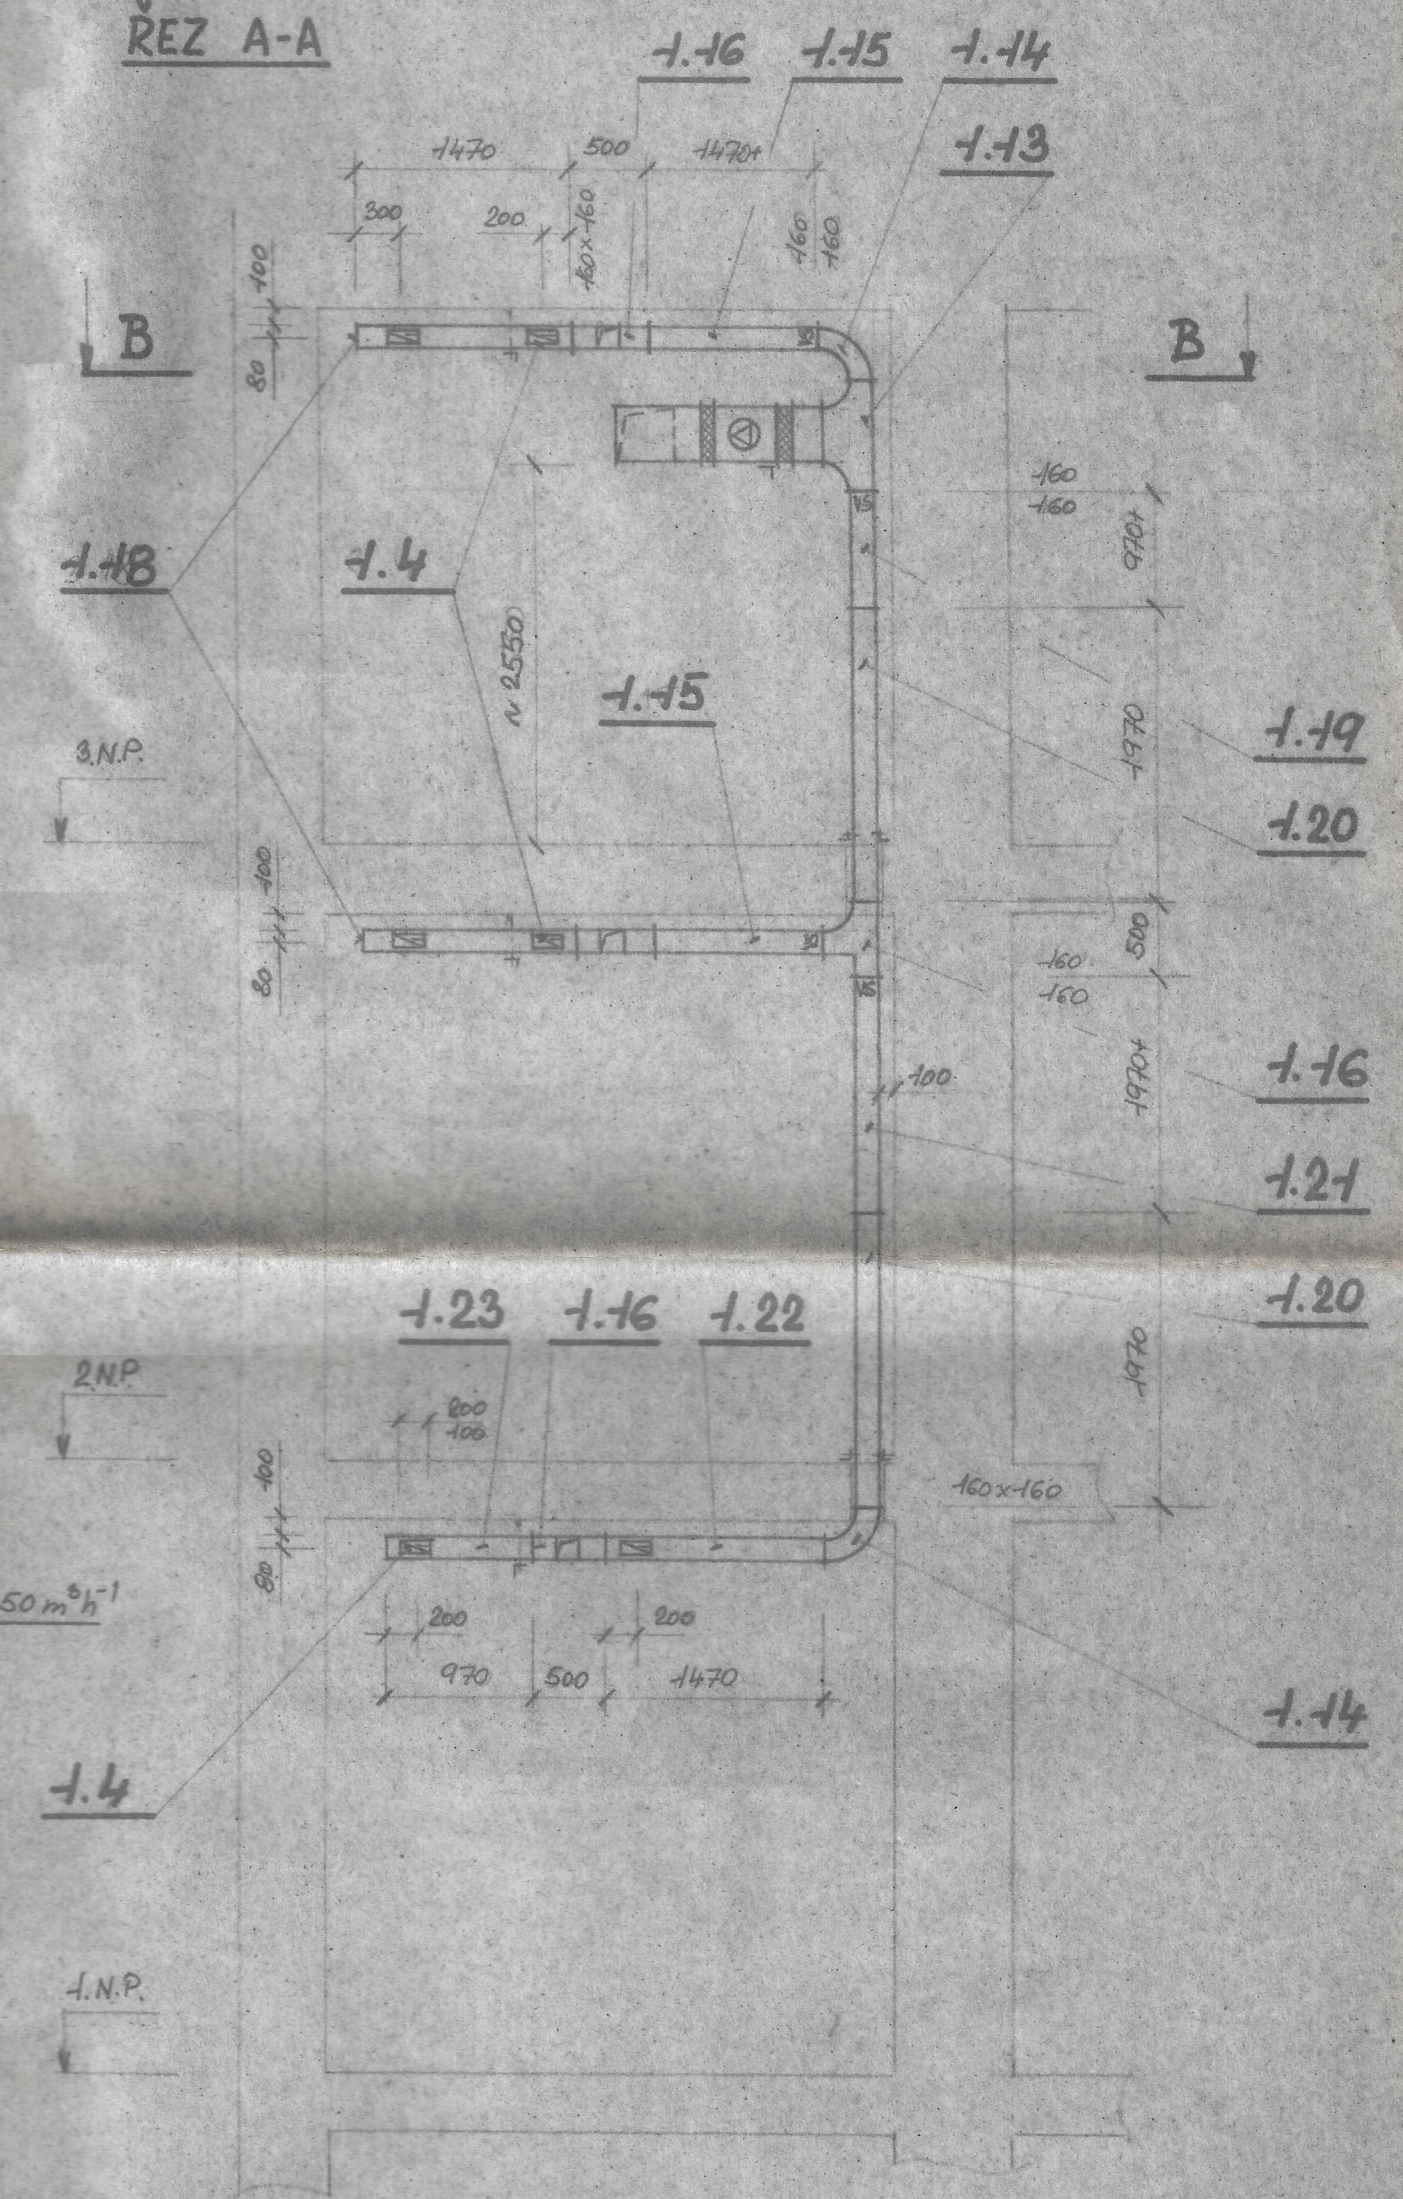

TR. 30. DUBNA



PROJEKTANT	ING. KUCHAR	PROJEKTANT	ING. KUCHAR	Číslo	252	11/83	8
