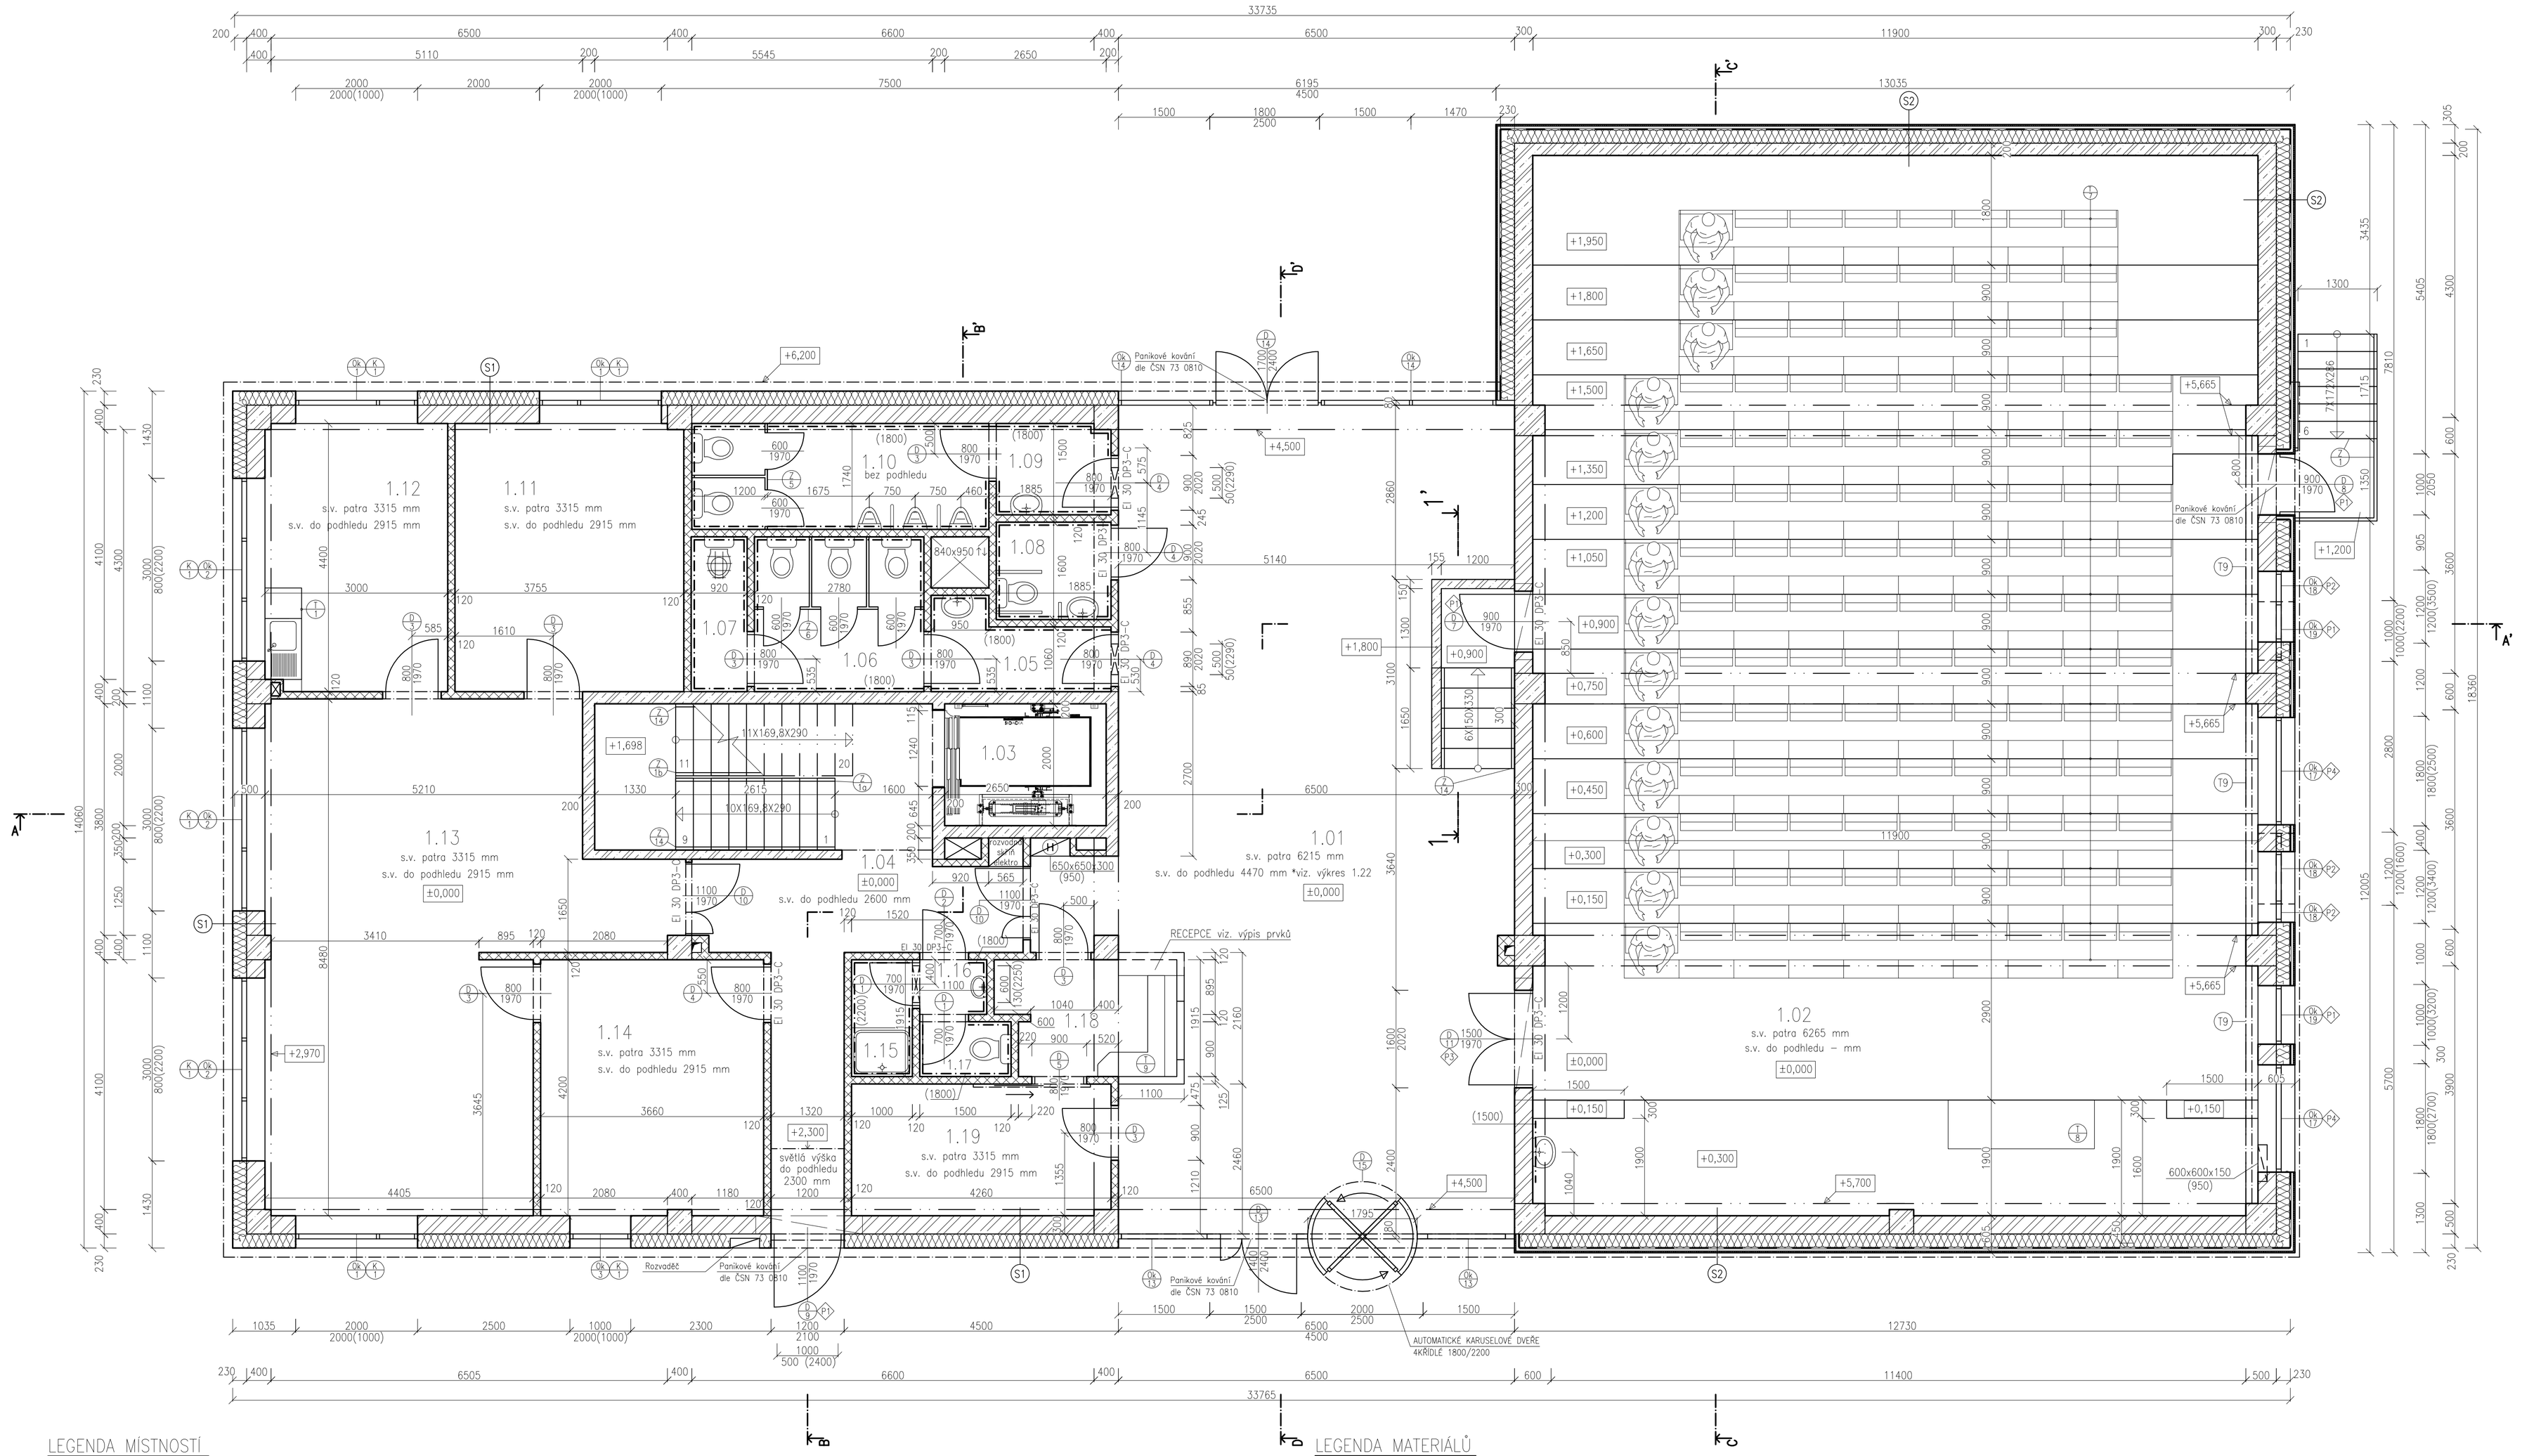

LEGENDA MÍSTNOSTÍ

ČÍSLO MÍST.	MÍSTNOST	PLOCHA / m² /	PODLAHA	POVRCHOVÉ ÚPRAVY STROPŮ	POVRCHOVÉ ÚPRAVY STĚN
1.01	vstupní foyer	87	velkoformátová dlažba	–	omítka váp. štuková
1.02	velkoprostorová učebna	206,3	zátěžový koberec	–	omítka váp. štuková
1.03	výtah	5,3		–	omítka váp. štuková
1.04	schodiště + chodba	27,1	pohledový beton	pohledový beton	omítka váp. štuková
1.05	předsíň toalet	3,6	keram. dlažba	–	o. váp. štuk.+ker. obkl.
1.06	wc ženy	7,1	keram. dlažba	–	o. váp. štuk.+ker. obkl.
1.07	úklid	2,3	keram. dlažba	–	o. váp. štuk.+ker. obkl.
1.08	wc handicap	3,0	keram. dlažba	–	o. váp. štuk.+ker. obkl.
1.09	předsíň toalet	2,8	keram. dlažba	–	o. váp. štuk.+ker. obkl.
1.10	wc muži	8,5	keram. dlažba	–	o. váp. štuk.+ker. obkl.

ČÍSLO MÍST.	MÍSTNOST	PLOCHA / m² /	PODLAHA	POVRCHOVÉ ÚPRAVY STROPŮ	POVRCHOVÉ ÚPRAVY STĚN
1.11	vedoucí stud. oddělení	16,5	zátěžový koberec	rastrový podhled	omítka váp. štuková
1.12	čajová kuchyňka	13,1	zátěžový koberec	rastrový podhled	omítka váp. štuková
1.13	referenti – stud. oddělení	43,0	zátěžový koberec	rastrový podhled	omítka váp. štuková
1.14	proděkan pro studium	15,3	zátěžový koberec	rastrový podhled	omítka váp. štuková
1.15	sprcha	1,9	keram. dlažba	–	o. váp. štuk.+ker. obkl.
1.16	předsíň	1,0	keram. dlažba	–	o. váp. štuk.+ker. obkl.
1.17	wc	1,4	keram. dlažba	–	o. váp. štuk.+ker. obkl.
1.18	vrátnice	5,3	zátěžový koberec	rastrový podhled	omítka váp. štuková
1.19	technická místnost	9,2	zátěžový koberec	rastrový podhled	omítka váp. štuková
	CELKEM	459,7			

LEGENDA MATERIÁLŮ

- ZDIVO typu Ytong Standard PDK, tl. 300MM
- ZDIVO Z AUTOKLÁVOVÉHO PLYNOSYLIKÁTU typu YTONG tl. 200MM
- MONTOVANÁ PŘÍČKA OPLÁŠTĚNA AKUSTICKOU SDK DESKOU tl. 100MM VYPLNIT MV JAKO AKUSTICKOU IZOLACI, skladba S10
- MONTOVANÁ PŘÍČKA tl. 155MM, skladba S11
- ŽELEZOBETONOVÉ KONSTRUKCE, VIZ. STATICKÁ ČÁST

ZODPOVĚDNÝ PROJEKTANT: Ing. Arch. Martin Janda	VYPRACOVAL: Bc. Jan Heimer
INVESTOR: Ostravská univerzita, Dvořákova 138/7, Moravská Ostrava, 70200 Ostrava	
AKCE: OU – STAVEBNÍ ÚPRAVY OBJEKTU ZW – DĚKANÁT – přístavba, nástavba a stavební úpravy stávajícího objektu na pozemku 1324/1 a 1324/2 v k.ú. Zábřeh-VŽ v areálu lékařské fakulty Ostravské univerzity	
ČÁST: Architektonicko–stavební řešení	
OBSAH: PŮDORYS 1NP	

janda & žezula architektonická kancelář
Lomná 1895, 744 01 Frenštát pod Radhoštěm
www.jzarchitekti.cz, tel. 558 631 134

STUPEŇ PD	DZS
DATUM	září 2020
FORMÁT	A1
MĚŘÍTKO	1:50
ČÍSLO VÝKRESU	D1.1.06