




VÝŘEZ Z PŮDORYSU 1NP

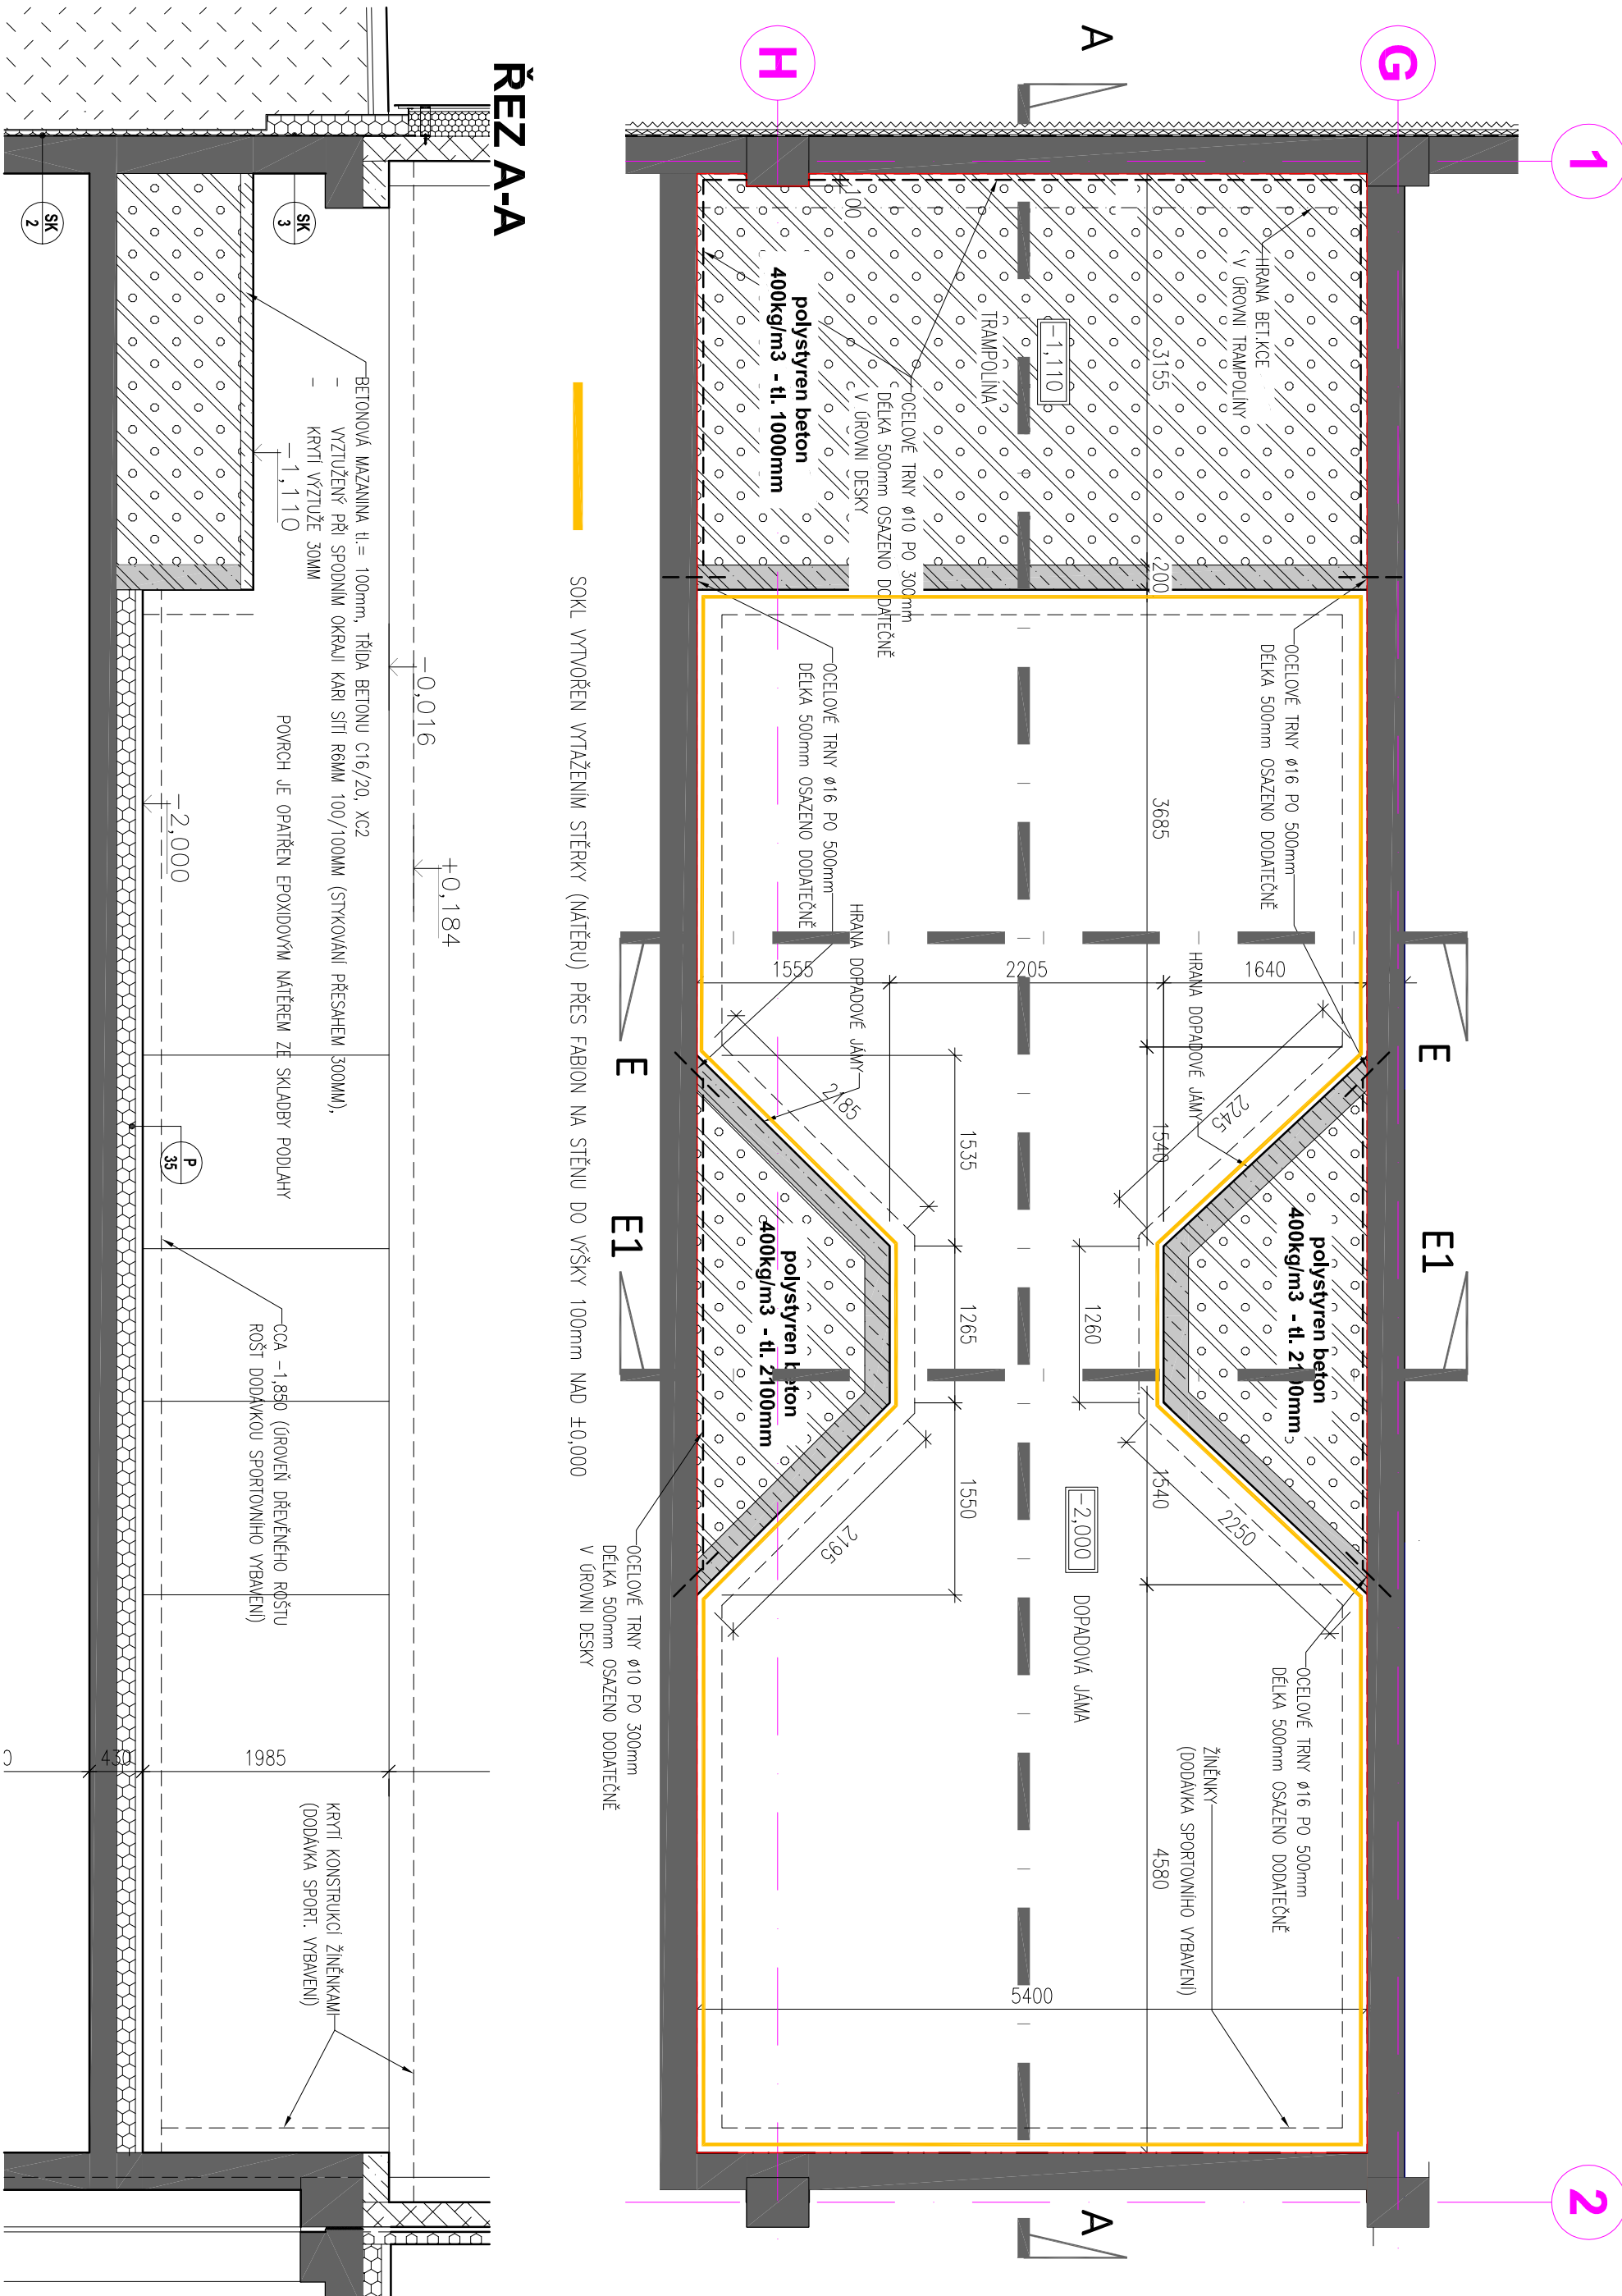

ŘEZ E-E

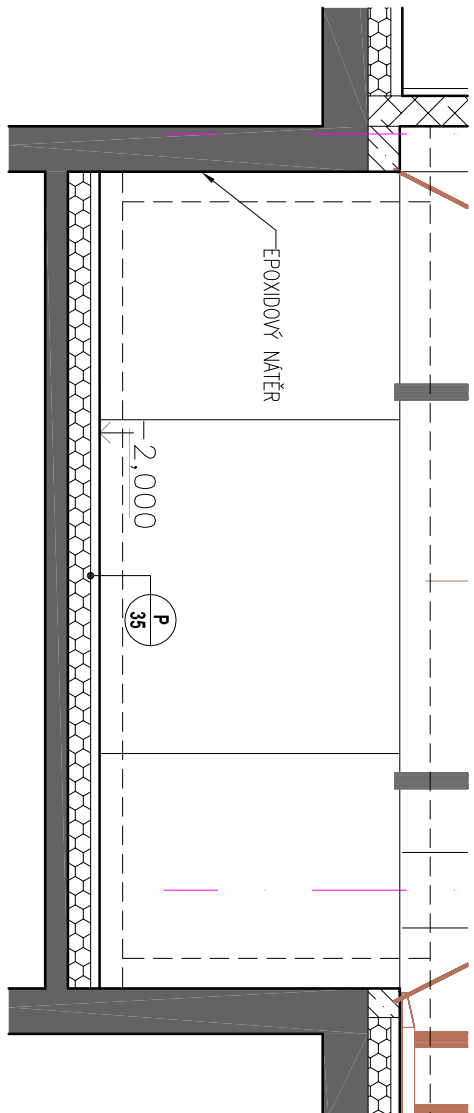

ŘEZ E1-E1

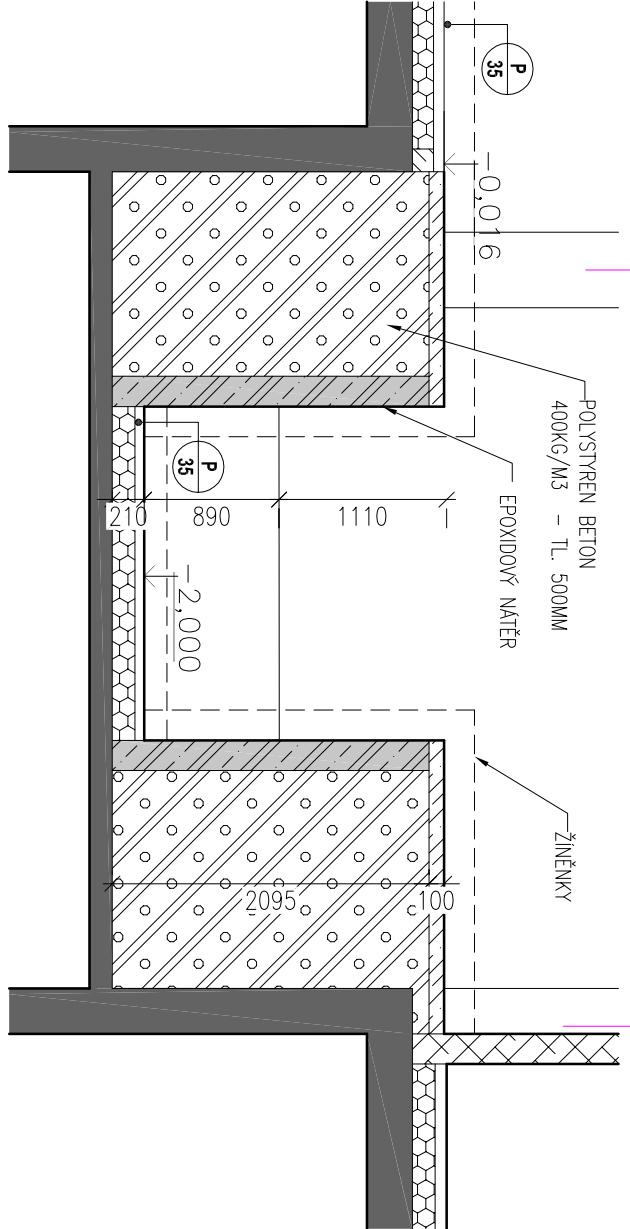

LEGENDA HMOT:

- ŽB KONSTRUKCE – VIZ STAVEBNÍ KONSTRUKČNÍ ŘEŠENÍ
- ZDVO Z TVAROVKÝ ZPRAKOVANÉHO BEŽNĚNÍ TL.200mm, VODODROVNÁ VÝZTUŽ V KAŽDÉ LOŽNÉ SPÁŘE ZAR12, SYSLA VÝZTUŽ ZAR12 o 500mm, ŽALUŽKA BETONEM C20/25
- ZDVO Z BROUŠENÝCH CHELNÝCH TVARNIC TL.200mm, (CHLA TL.=175mm) (P10), ZDENO NA MALTU PRO TENKÉ SPÁŘY
- ZDVO Z BROUŠENÝCH CHELNÝCH TVARNIC TL.200mm, (CHLA TL.=190mm) (P10), ZDENO NA MALTU PRO TENKÉ SPÁŘY
- ZDVO Z BROUŠENÝCH CHELNÝCH TVARNIC TL.125mm, Rv=43dB (CHLA TL.=115mm), ZDENO NA MALTU PRO TENKÉ SPÁŘY
- TEPELNÁ IZOLACE Z MINERÁLNÍ VULNY
- TEPELNÁ IZOLACE Z EPS XPS

±0,000 = 213,500 m.n.m

|   |  |                                                                                  |  |
|---|--|----------------------------------------------------------------------------------|--|
| generální projektant:<br><b>Ateier Ostrava</b>                                                             |  | Univerzitní zázemí sportu a behaviorálního zdraví<br><b>Ostravská univerzita</b> |  |
| Stavění společnosti:<br><b>ATEIER SIMONA</b>                                                               |  | místo akce:<br><b>K.ú. Moravská Ostrava</b>                                      |  |
| autor projektu:<br><b>Ing. Arch. Roman Kuba</b>                                                            |  | podoba:<br><b>1.1.17.127</b>                                                     |  |
| hlavní inženýr projektu:<br><b>Ing. Pavel Hynčica</b>                                                      |  | datum:<br><b>04/2019</b>                                                         |  |
| Arch. Design, s.r.o.                                                                                       |  | formát:<br><b>4 x A4</b>                                                         |  |
| vypisovatel:<br><b>Ing. Tomáš Ryčtý</b>                                                                    |  | změny:<br><b>*</b>                                                               |  |
| projektant profese:<br><b>ATEIER SIMONA</b>                                                                |  | mřížka:<br><b>1:50</b>                                                           |  |
| -projednáno s investorem, s.r.o.<br>709 02, Vyškov 2248<br>801 02, 4420 03 473 488<br>www.ateier-simona.cz |  | část:<br><b>2.D.1.1 - ARCHITEKTONICKO STAVEBNÍ ŘEŠENÍ</b>                        |  |
| st. objekt:<br><b>SO 02.2 - HLAVNÍ BUDOVA - NADZEMNÍ ČÁST</b>                                              |  | části:<br><b>PD PRO PROVAZENÍ STAVBY</b>                                         |  |
| výkres:<br><b>Konstrukce dopadové jámy</b>                                                                 |  | části:<br><b>2-26.06</b>                                                         |  |