SVISLÝ ŘEZ A-A

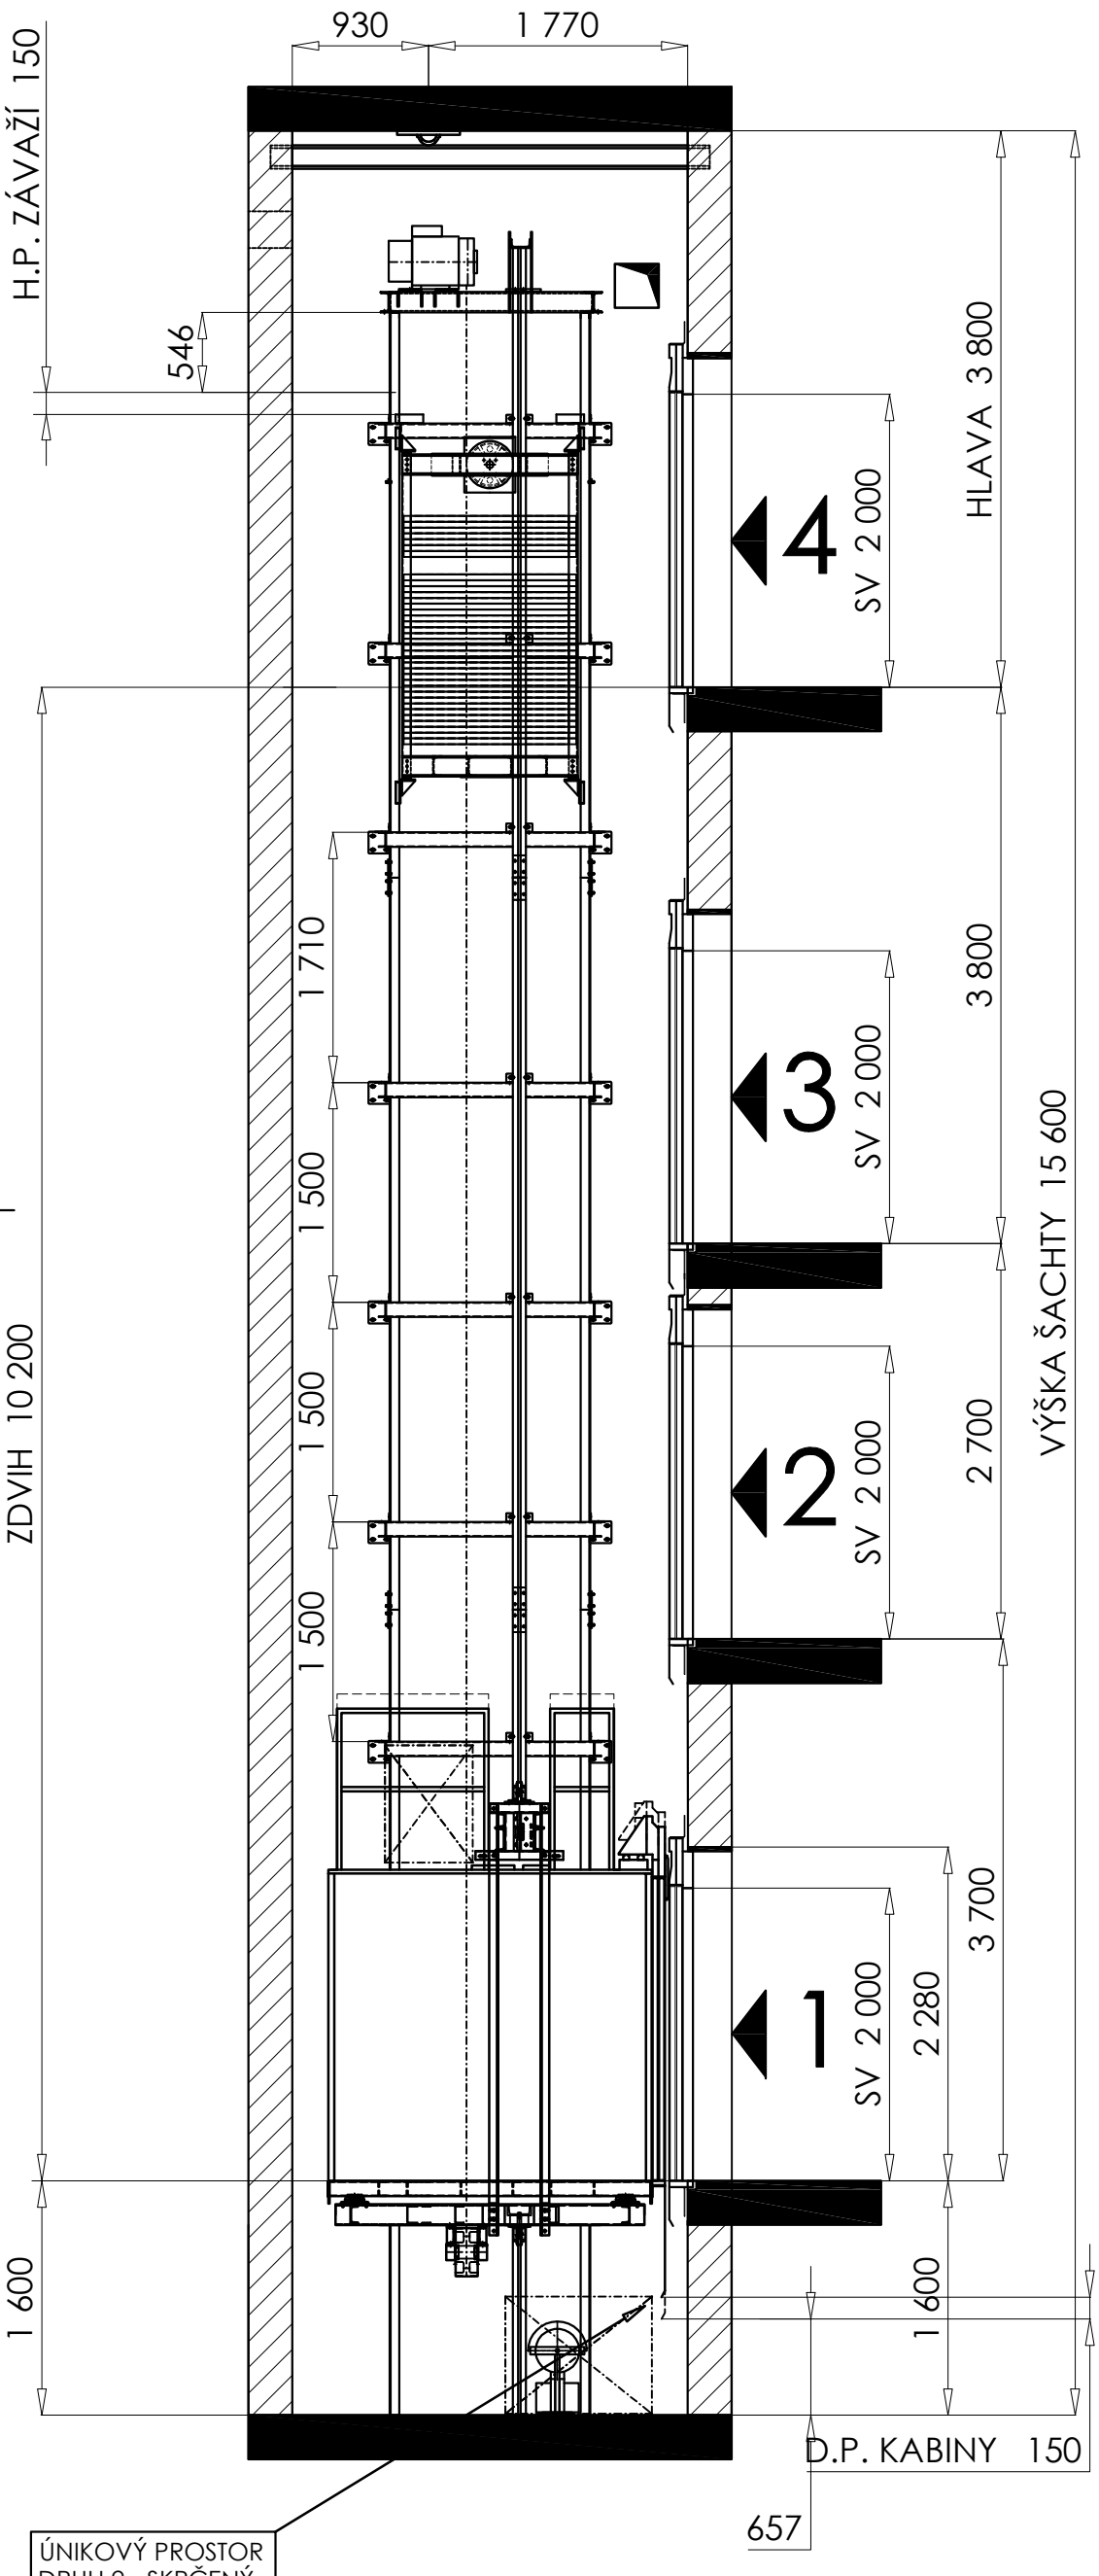

HORNÍ ÚNIKOVÝ PROSTOR

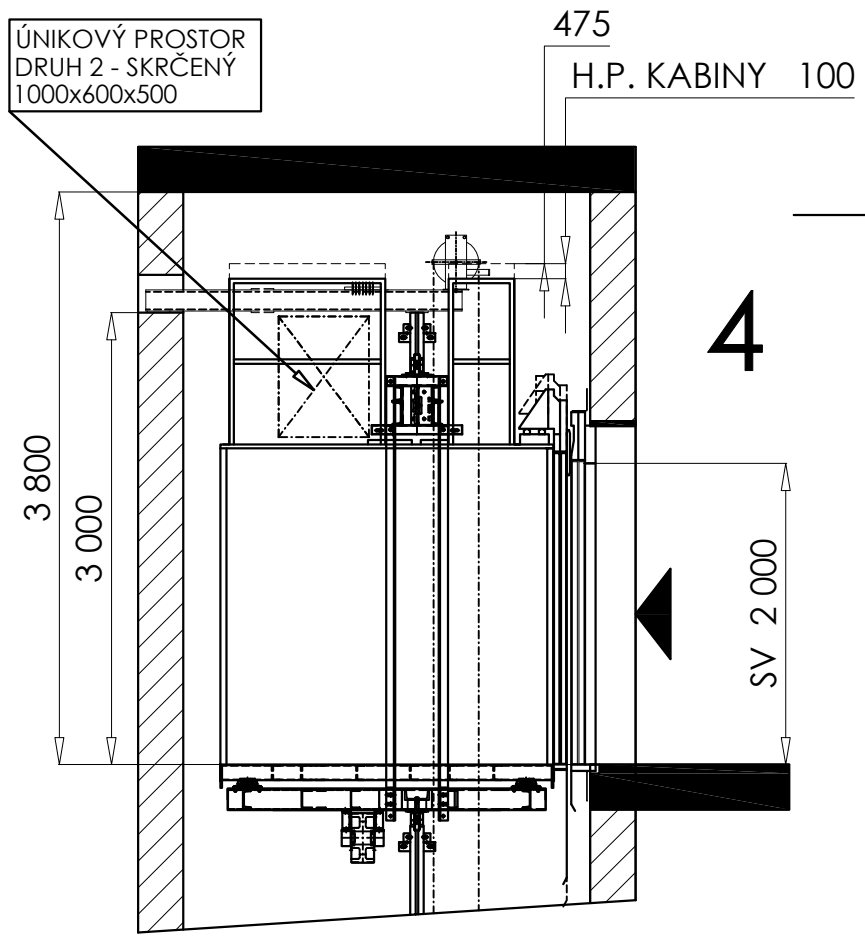

POZ.	NÁZEV–ROZMĚR	MN.	NORMA
INDEX	ZMĚNA	DATUM	PODPIS
ZN. MAT. –		T.O. –	
ROZM. – POLOTOVAR			
POM. ZAŘ.			
VYPRACOVAL: Patrik Pavlásek	NORM. REF.		
PŘEZKOUŠEL:	SCHVÁLIL: Ing.David Gřundil		
TECHNOL. –	DATUM: 11.02.2020		

NÁZEV SVISLÝ ŘEZ ŠACHTOU
DĚKANÁT LF OU

VÝROBA, MONTÁŽ, SERVIS VÝTAHŮ A ZDVIHACÍ TECHNIKY
NOVAlift
Nad Porubkou 646, 721 00 Ostrava - Svinov
tel.: 596 620 758 FAX+tel.: 596 620 759

MATERIÁL | HM.

MĚŘÍTKO: M 1:X | HMOTNOST

ČSN | TŘ. Č.

REF: A3 | Č. KUSOVNÍKU –

STARÝ V. | Č.Z.

VP5160120

Listů | List 2