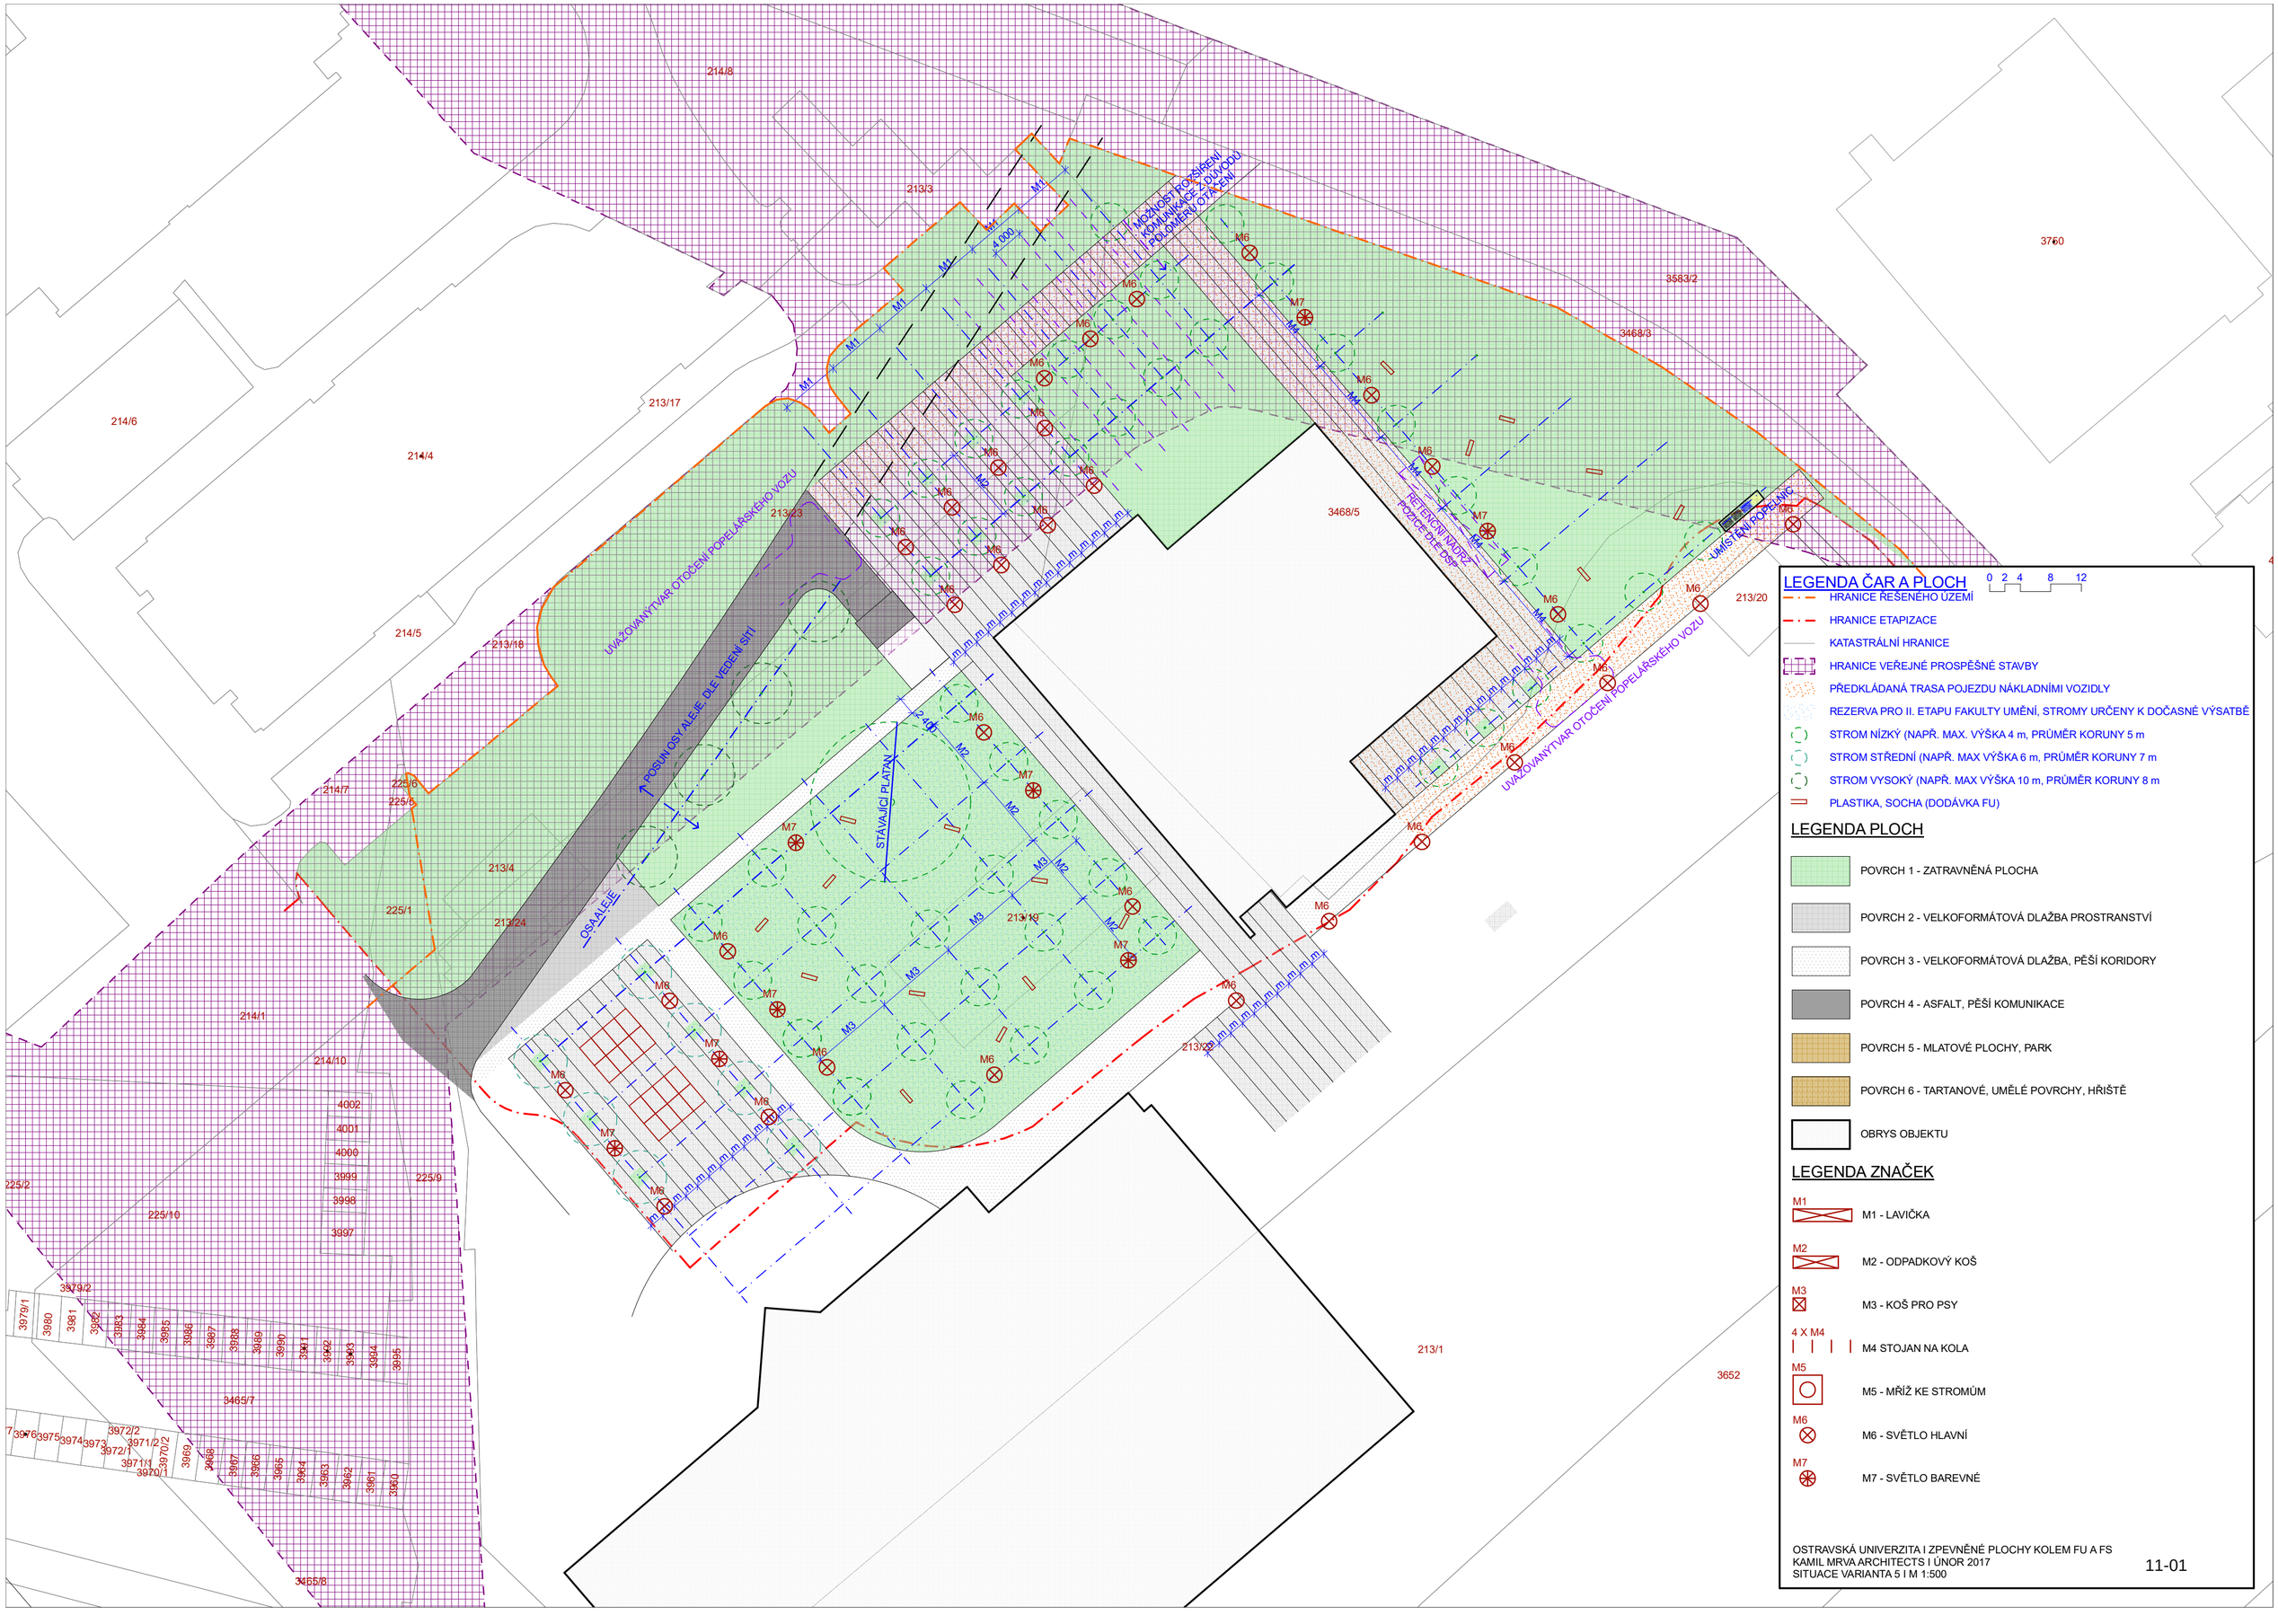
214/8
213/3
214/6
214/4
213/17
214/5
213/16
213/23
213/4
225/1
213/24
214/7
225/6
225/5
214/1
214/10
225/2
225/10
225/9
4002
4001
4000
3999
3998
3997
3979/2
3979/1
3980
3981
3982
3983
3984
3985
3986
3987
3988
3989
3990
3991
3992
3993
3994
3995
3996
3465/7
3465/8
3976
3975
3974
3973
3972/2
3972/1
3971/2
3971/1
3970/2
3970/1
3969
3968
3967
3966
3965
3964
3963
3962
3961
3960
3468/5
3583/2
3760
3468/3
213/20
213/22
213/19
213/1
3652
M1
4 000
M2
M3
M4
M5
M6
M7
M7
M6
M6
M6